
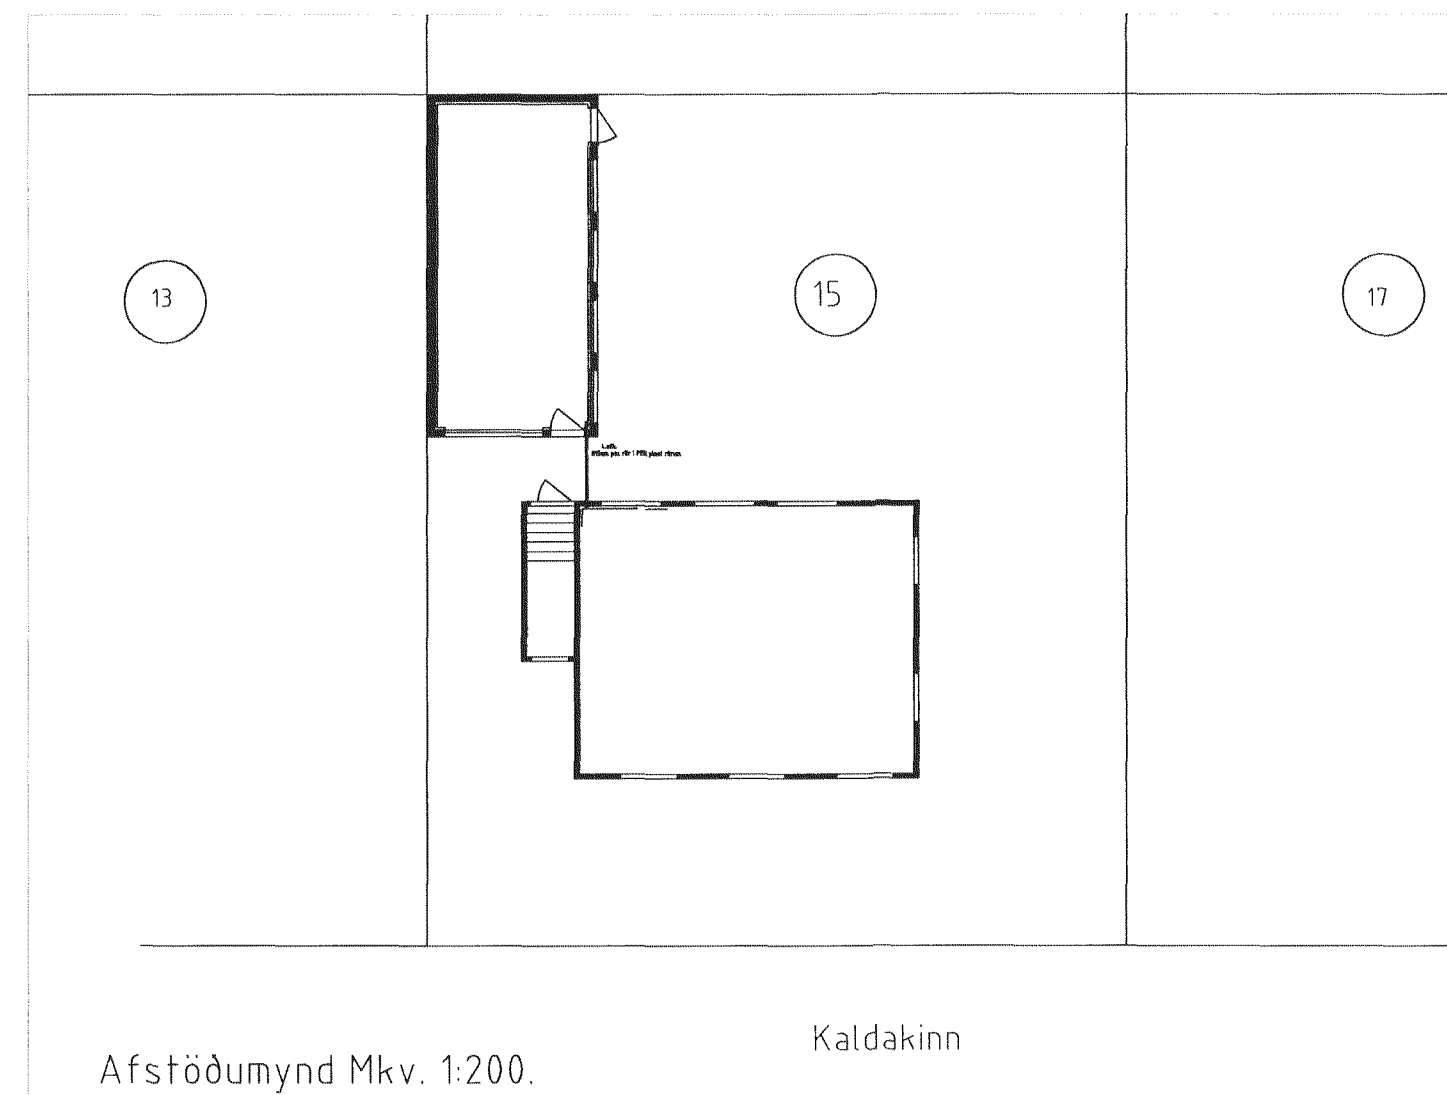


Samþykkt þann
 23 JULÍ 2013
 Byggingafulltrúinn í Hafnarfirði
 F.h. Brynjar Rafn Ólafsson

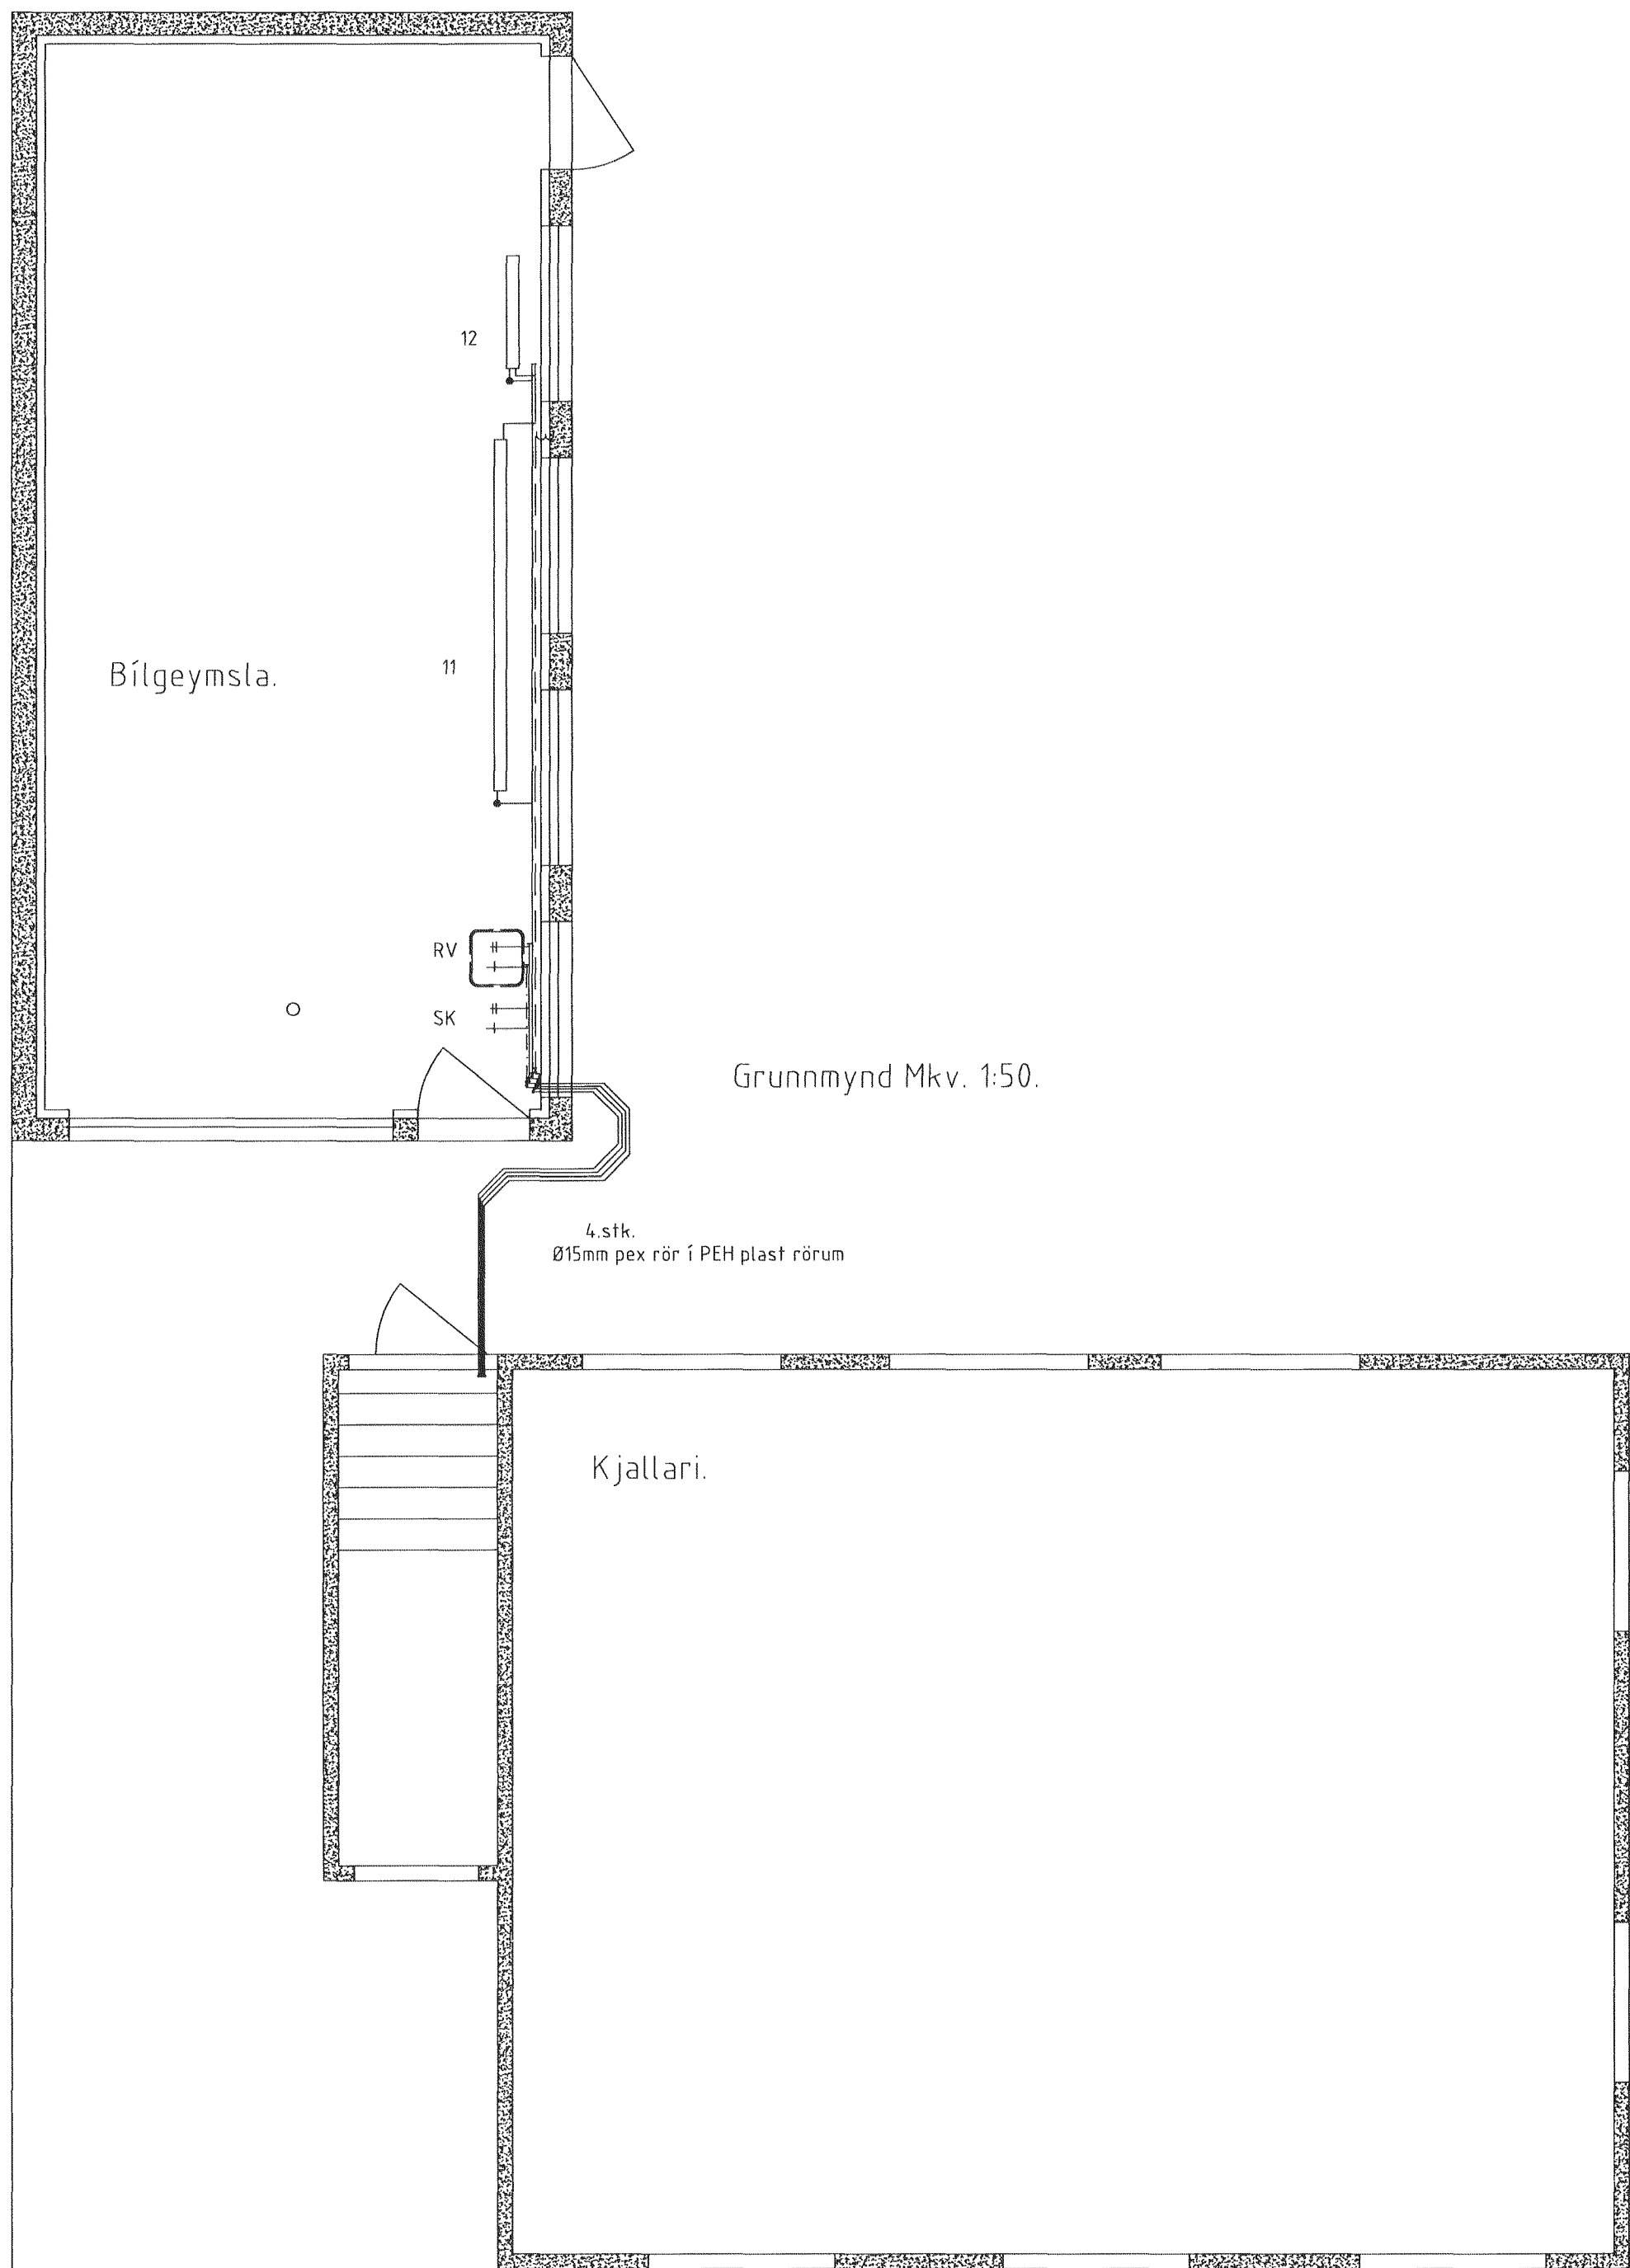

Skýringar:
 Efni Hiti 'svart', þunnveggja stálrör Mannesmann sem eru þrykkt saman DIN 2394 og tengistykki stálgeði samsvarandi.
 Á ofna komi framhitastýrðir lokar af viðurkenndri gerð og stillití.
 Ef lagdir eru utanáliggjandi þá má sleppa einangrun á lögnum .
 Vatnslagnir:
 Efni Vatni ryðfrítt, þunnveggja stálrör Mannesmann sem eru þrykkt saman DIN 1988 og tengistykki stálgeði samsvarandi.
 Leggja skal fram viðurkenngu frá Rb um álþex og fara eftir leiðbeiningum framleiðanda.

Afköst Bílgeymslu

OFN NR.	STADUR	AFL w	Hæð	Lengd	Gerð
11	Bílgeymsla	3400	500	2800	Panel
12	Bílgeymsla	990	600	1100	Panel

Breytingar			Kaldakinn 15. Hafnarfirði.
Nr.	Dags.	Nafn	
			Tækniþjónusta Ragnars G Gunnarssonar ehf. Smiðjuvegi 11 s: 544 5350 ragnargg@simnet.is
			Mkv. 1:50
			Nr. Eitt blað
			Dags.2013.07.06.
			Grunnmynd Hita- og vatnskerfis í bílgeymslu.
			kt.:110947-2839