


Samþykkt þann
30 JULI 2013
Byggingafulltrúinn í Hafnarfirði
F.h. Brynjar Rafn Ólafsson *BR*

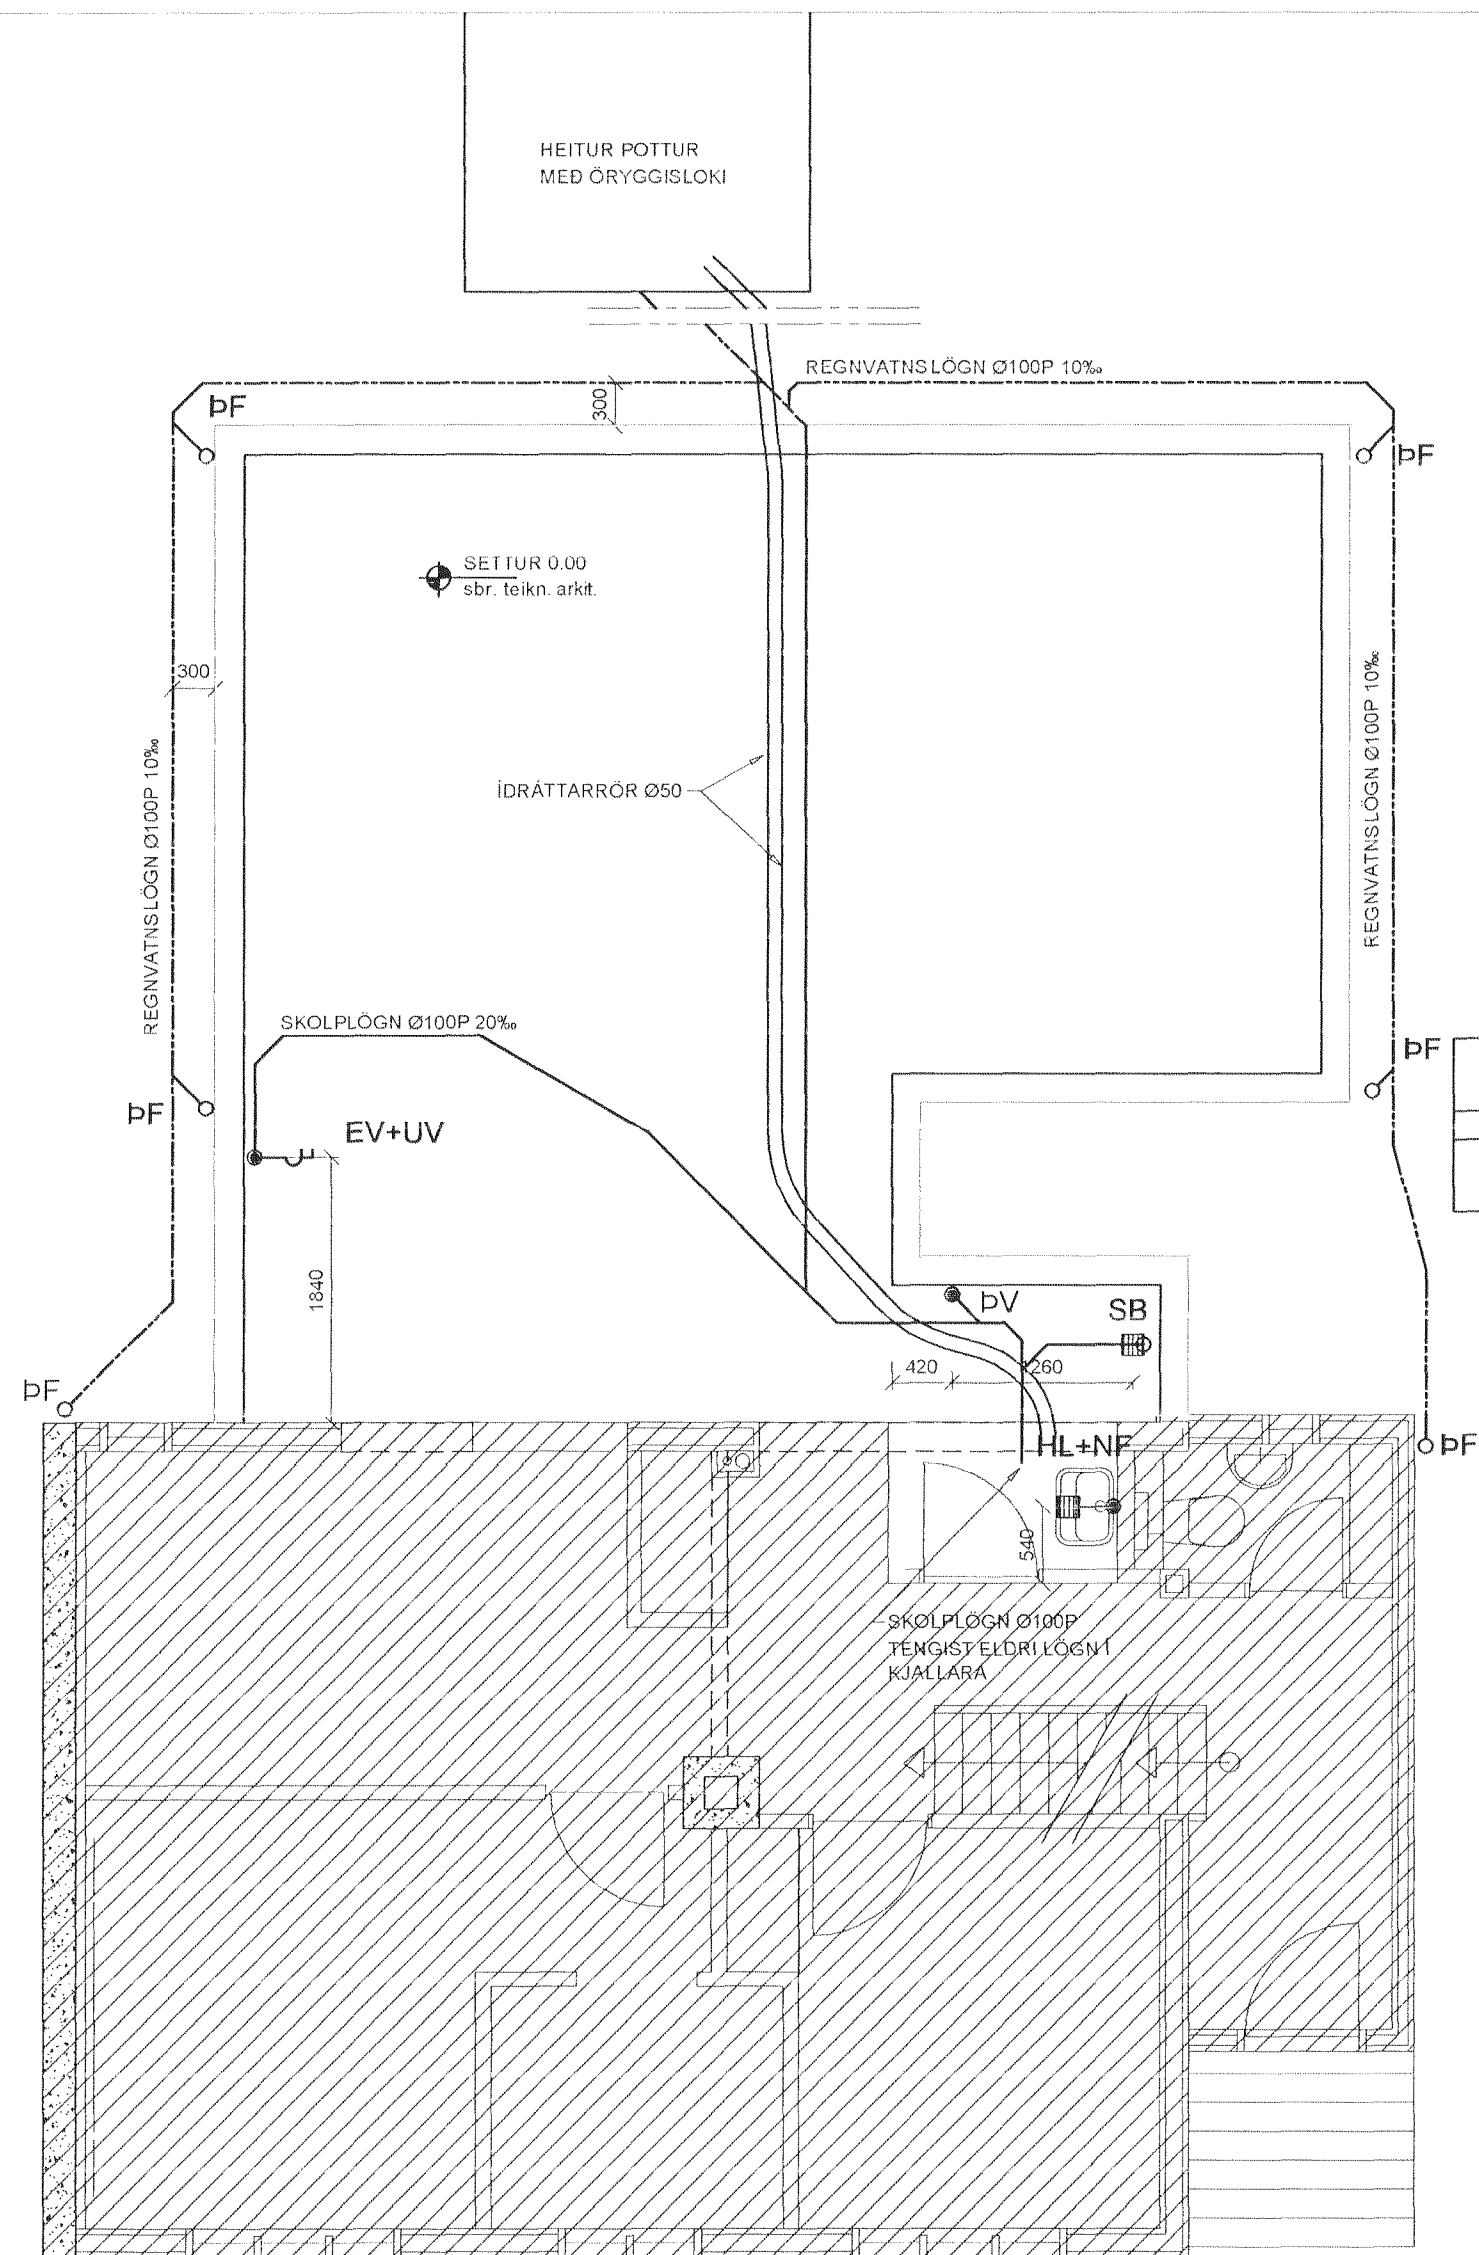


LÁGMARKS HALLI Á FRÆRENNSLI ER 20%. DÝPT FRÁ YFIRBORÐI NIÐUR Á LAGNIR SKAL VERA A.M.K. 600mm. ENDANLEGUR HALLI Á LÖGNUM ÁKVEÐIST Á STAÐNUM.

1. MERKINGAR


PV: ÞVOTTAVÉL
PU: ÞURRKARI
UV: UPPÞVOTTAVÉL
HL: HANDLAUG
BK: BADKAR
SB: STEYPIBÁÐ
VS: VATNSSALERNI

GH: GÓLFSTÚTUR FYRIR TENGINGU BAKRENNSLIS HITAVEITU
HR: HREINSILOK
F: FALLPIPA
SS: KRANI MED SLÖNGUSTÚT
TK: TÆMINGARKRANI
NF: NIÐURFALL MED VATNSLÁS UTANHÜSS
UK: ÚTIKRANI

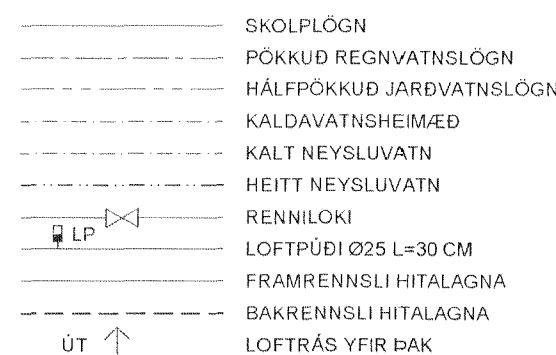

LEGA LAGNA:

PU: PIPA FER UPP
PN: PIPA FER NIÐUR
VG: VIÐ GÓLF
VL: VIÐ LOFT
ÍR: Í RAUF
ÍV: INNAN Í VEGG
IE: INNAN Í EINANGRUN
ÁV: Á VEGG
ÍPL: Í PLÖTU
UL: UNDIR LOFTI
OL: OFAN Á MILLILOFTI
YD: YFIR DYRUM

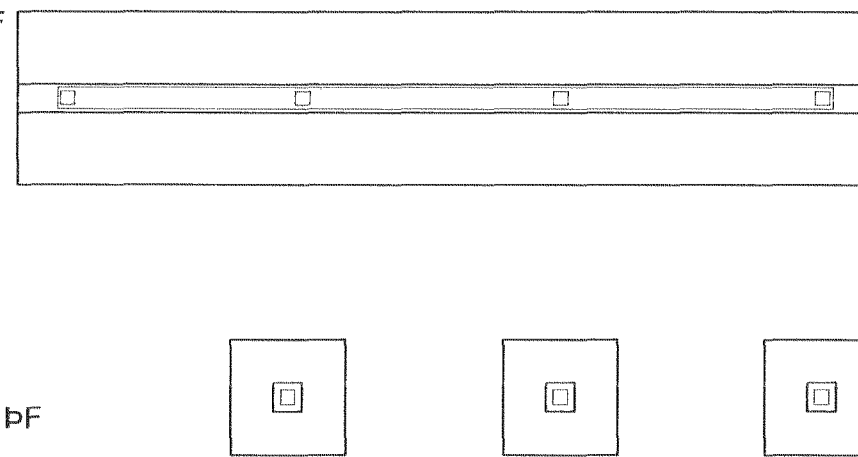

2. FRÆRENNSLISLAGNIR

Í GRUNNI

SKOLP- OG REGNVATNSLAGNIR INN Í GRUNNI OG MEDFRAM SOKKLUM AÐ BRUNNUM SKULU VERA PLASTLAGNIR ÚR STÍFU PVC (RAUÐAR PÍPUR) PAKKAÐAR MED GÜMMIHRINGJUM


FRÁ BRUNNUM AÐ TENGISTAD VIÐ LÓDARMÖRK KOMI STEINLAGNIR (ST) AFRENNSLI HITAVEITU SÉ ÚR PEH PLASTI (ER TIL STADAR). YFIR JARÐVATNSLAGNIR SKAL SETJA DRENMÖL NR. 1 OG DRENDÚK.

OFAN BOTNPLÖTU

LAGNIR SÉU ÚR VIÐURKENNDU PLASTI TIL NOTKUNAR INNANHÜSS (T.D. POLYPROPYLEN). FESTINGAR Á FALLPIPUM SKULU VERA VIÐ HVERJA GÓLFPLÖTU OG TVÆR Á MILLI PLATNA. EITT ÞENSLUSTYKKI SKAL VERA Á HVERRI HÆÐ, EF SAMSEYTI ERU SÖÐIN SAMAN. ANNARS ER NÆGILEGT AÐ DRAGA RÖR TIL Í MUFFUM, T.D. 10 MM Í MUFFU, TIL AÐ TAKA UPP ÞENSLUNA. HREINSILOK SKULU VERA ÞAR SEM SÝNT ER Á TEIKN. LÓDRÉTTAR FALLPIPUR SKULU VERA ÚR PLASTI OG EINANGRAST MED 25 MM GLERULLARHÖLKUM OG VEFJA MED SÍSLAPAPPA EDA PLASTDÚK.

X: OPANLEGUR GLUGGI EDA OPIN RIST
F: LOFTHITASTÝRÐUR FRAMRÁSARLOKI
B: VATNSHITASTÝRÐUR BAKRÁSARLOKI
BR: BRUNNUR
BS: BRUNASLANGA
GN: GÓLFNIÐURFALL
P: ÞAKNIÐURFALL
EV: ELDHÚSVASKUR
SV: SKOLVASKUR

Kn : KÓTI Á NEDRI BRÚN ÚRTAKS
Ke : KÓTI Á EFRI BRÚN ÚRTAKS.
B : BREIDD ÚRTAKS.
MIÐJA ÚRTAKS, LÁRÉTT ER Í MIÐJU RÖRS.

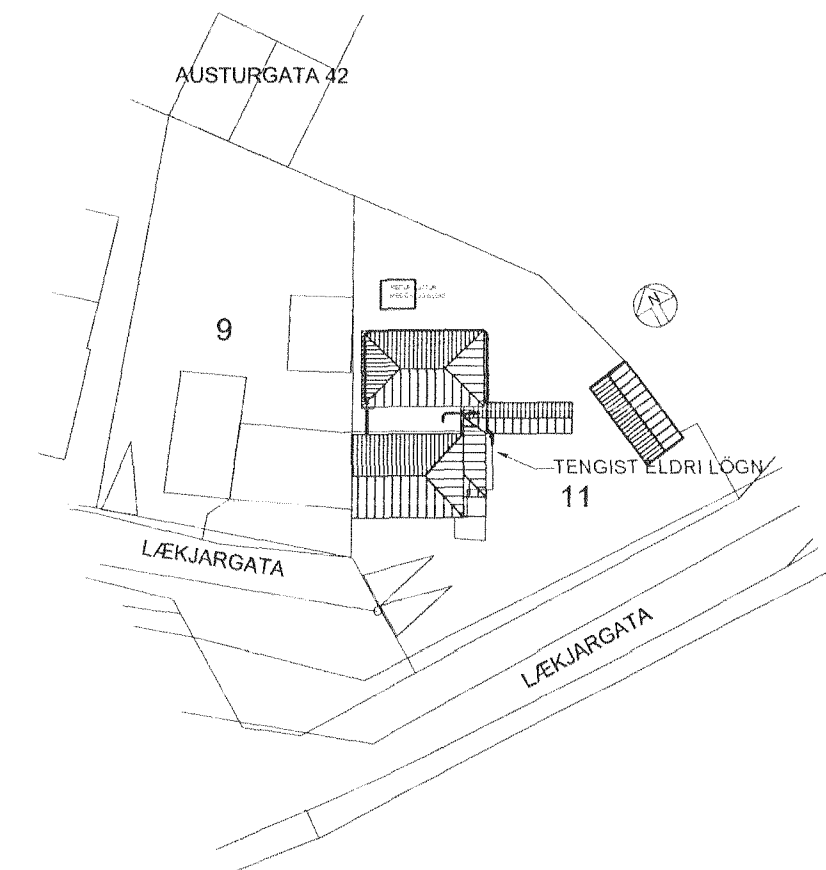

BREYTING 29.07.2013, ÝMSAR BREYTINGAR

Verkræðistofa Hauks Ásgeirssonar e.h.f.
Dalvegur 18, 201 Kópavogur
Sími 534-8815 Farsími 897-8132
e-mail: haukur@vha.is
Kennitala: 560600-3050

Hannað í H. Á. Teiknað í H. Samþykkt: *Haukur* Kennitala 301255-4629

LÆKJARGATA 11
HAFNARFJÖRÐUR

LAGNIR
GRUNNMYND LAGNA Í JÖRÐ
SKÝRINGAR OG AFSTÖÐUMYND

Mkv. 1:50 Teikn. nr. 3-0.1 Verk nr.

Áritun samræmingarönnuðar: *BR* Útgáfa B Dags. MAÍ 2013