



5 **Þakmynd**
1 : 100

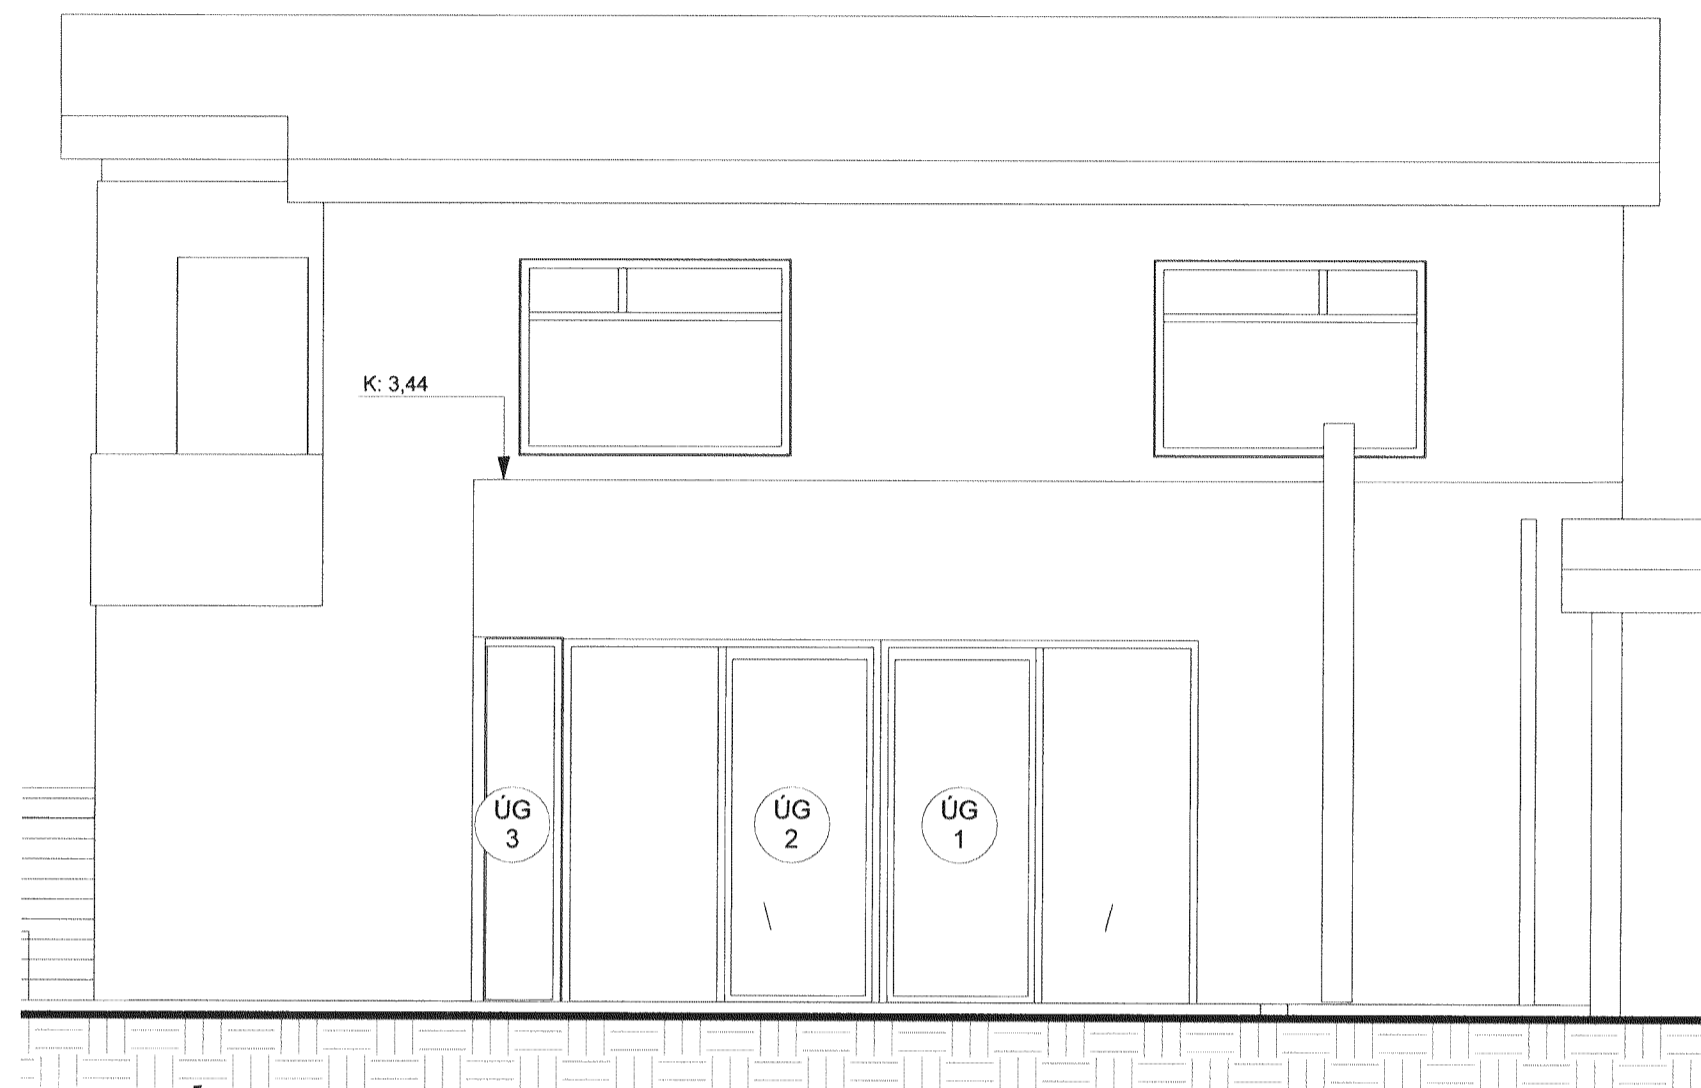

3 **Ásýnd suður**
1 : 50


2 **Snið AA**
1 : 50

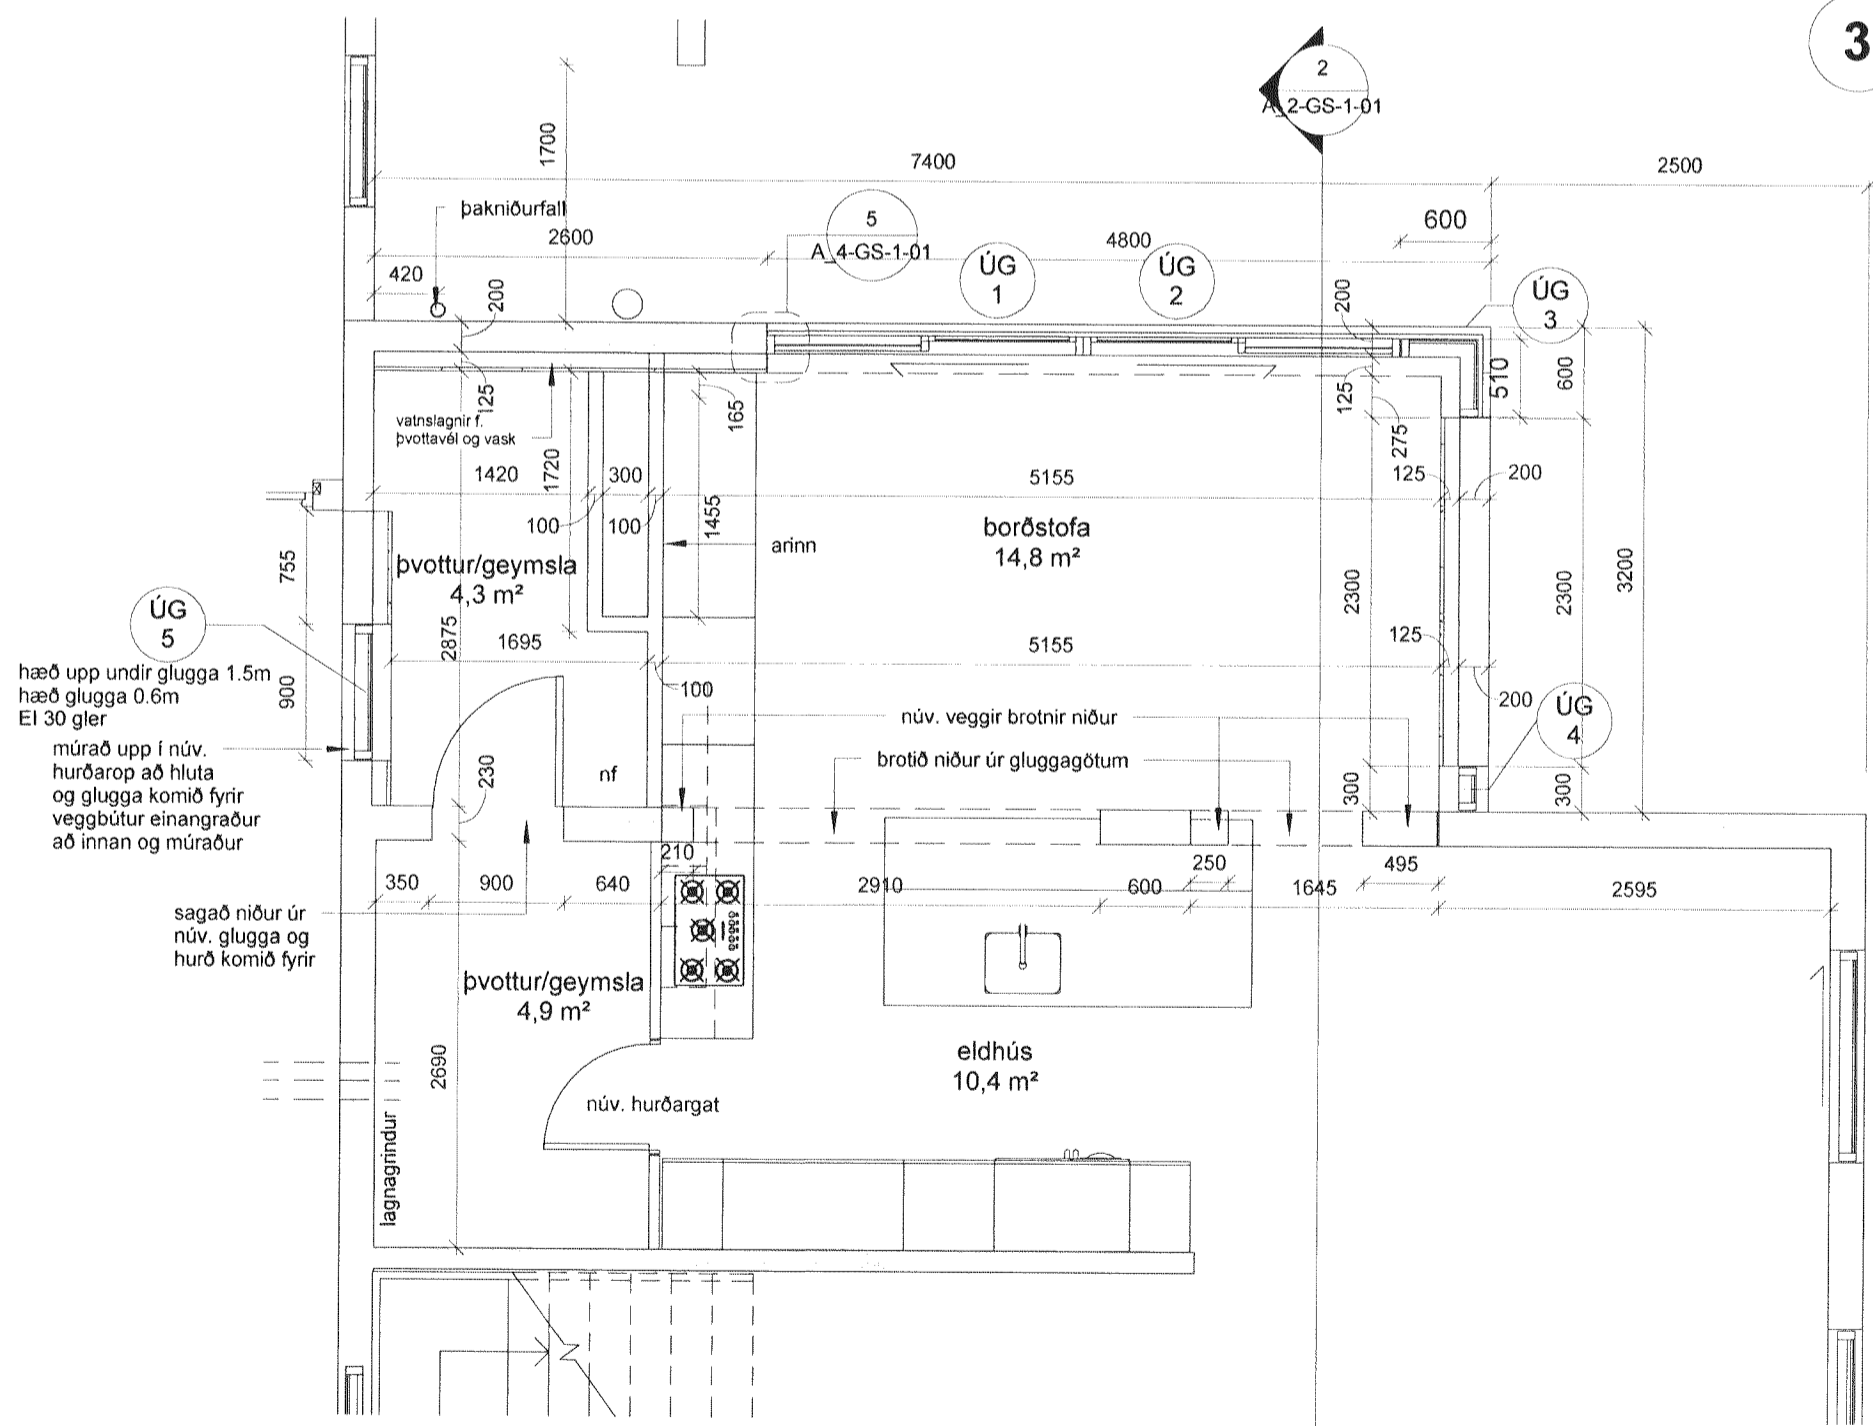

1 **1. hæð grunnmynd**
1 : 50



4 **Ásýnd vestur**
1 : 50

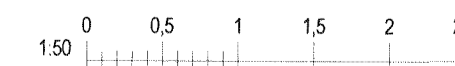

A	3.7.2013	SÓ	Þaki breytt úr timburþaki í staðsteypt þaki
Breyta:	Dags:	Teiknað af:	Áthugasemd:

STUDIO STRÍK

Sigríður Ólaf

Sigríður Ólafsdóttir kt. 071070 - 5069 sigga@studiostrik.is
Hulda Þ. Adalsteinsdóttir kt. 141074 - 4909 hulda@studiostrik.is

Kvarði: **As indicated** Dagsetning: 17.6.2013

Teiknað af: **Author** Verkefnanúmer: 2013-01

Yfirfarið af: **Checker** Staðgreinir: 1400-1-79600160

Samþykkt af: **Approver** Landnúmer: 122294

Smyrlahraun 16 - viðbygging

**Verkeikning
Grunnmynd og snið**

Teikninganúmer:
A_2-GS-1-01

Breyta:

A