

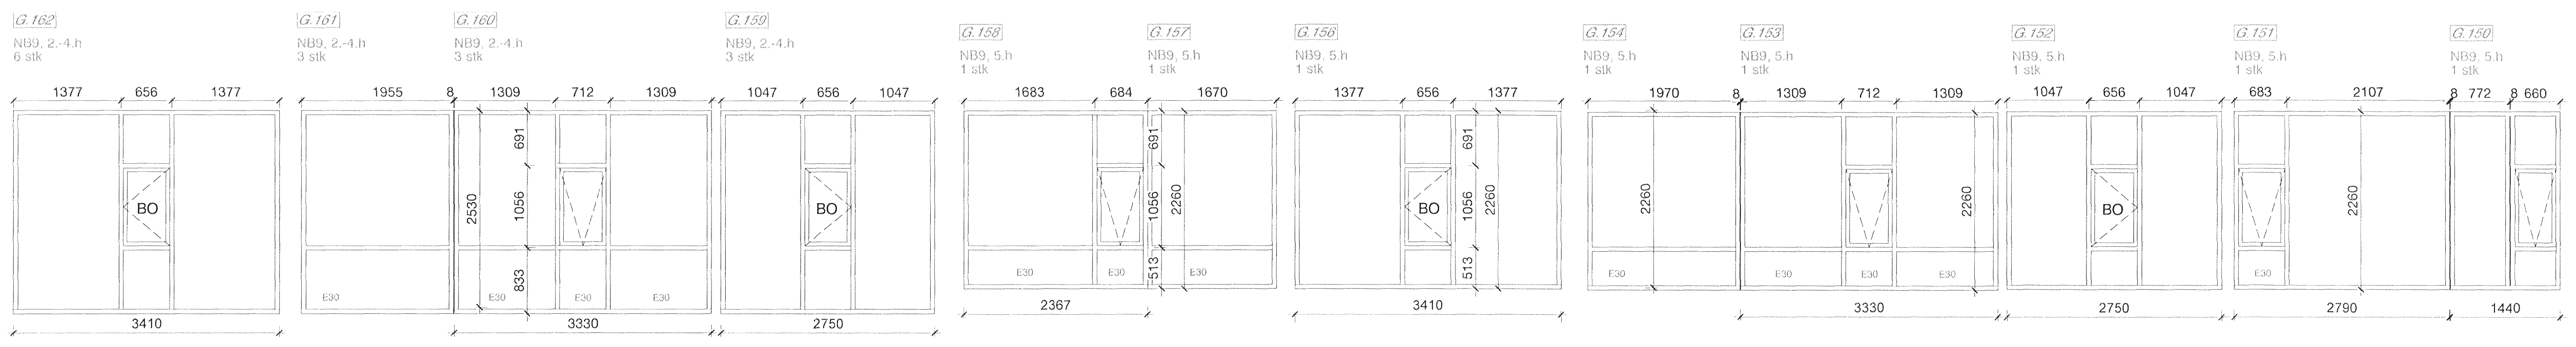
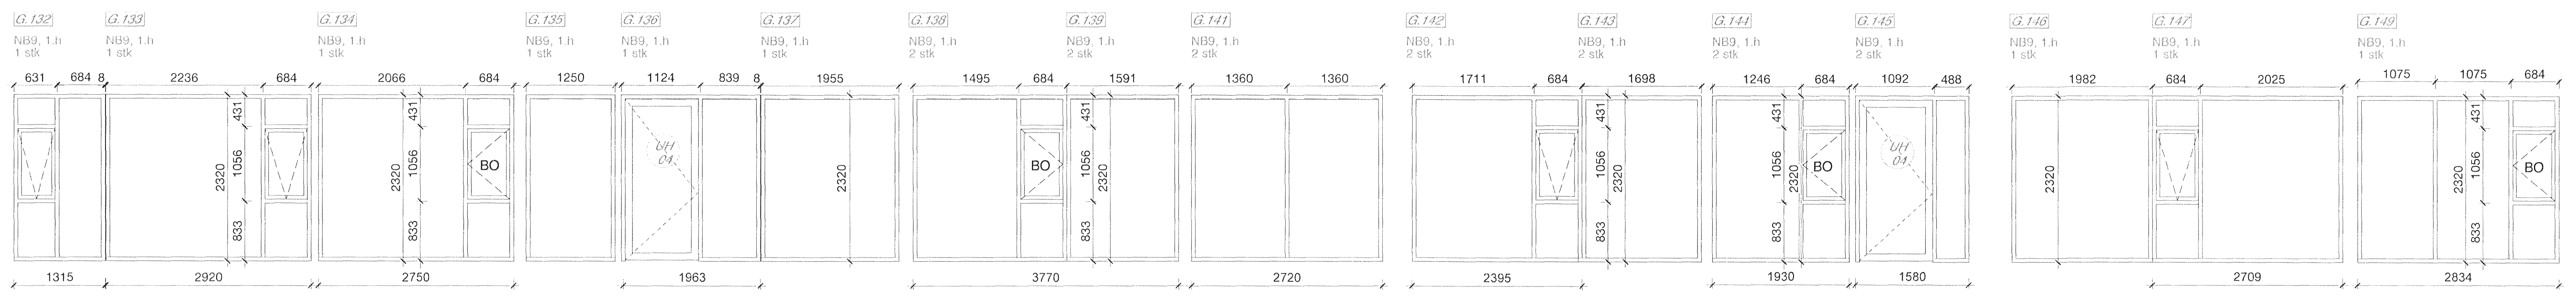
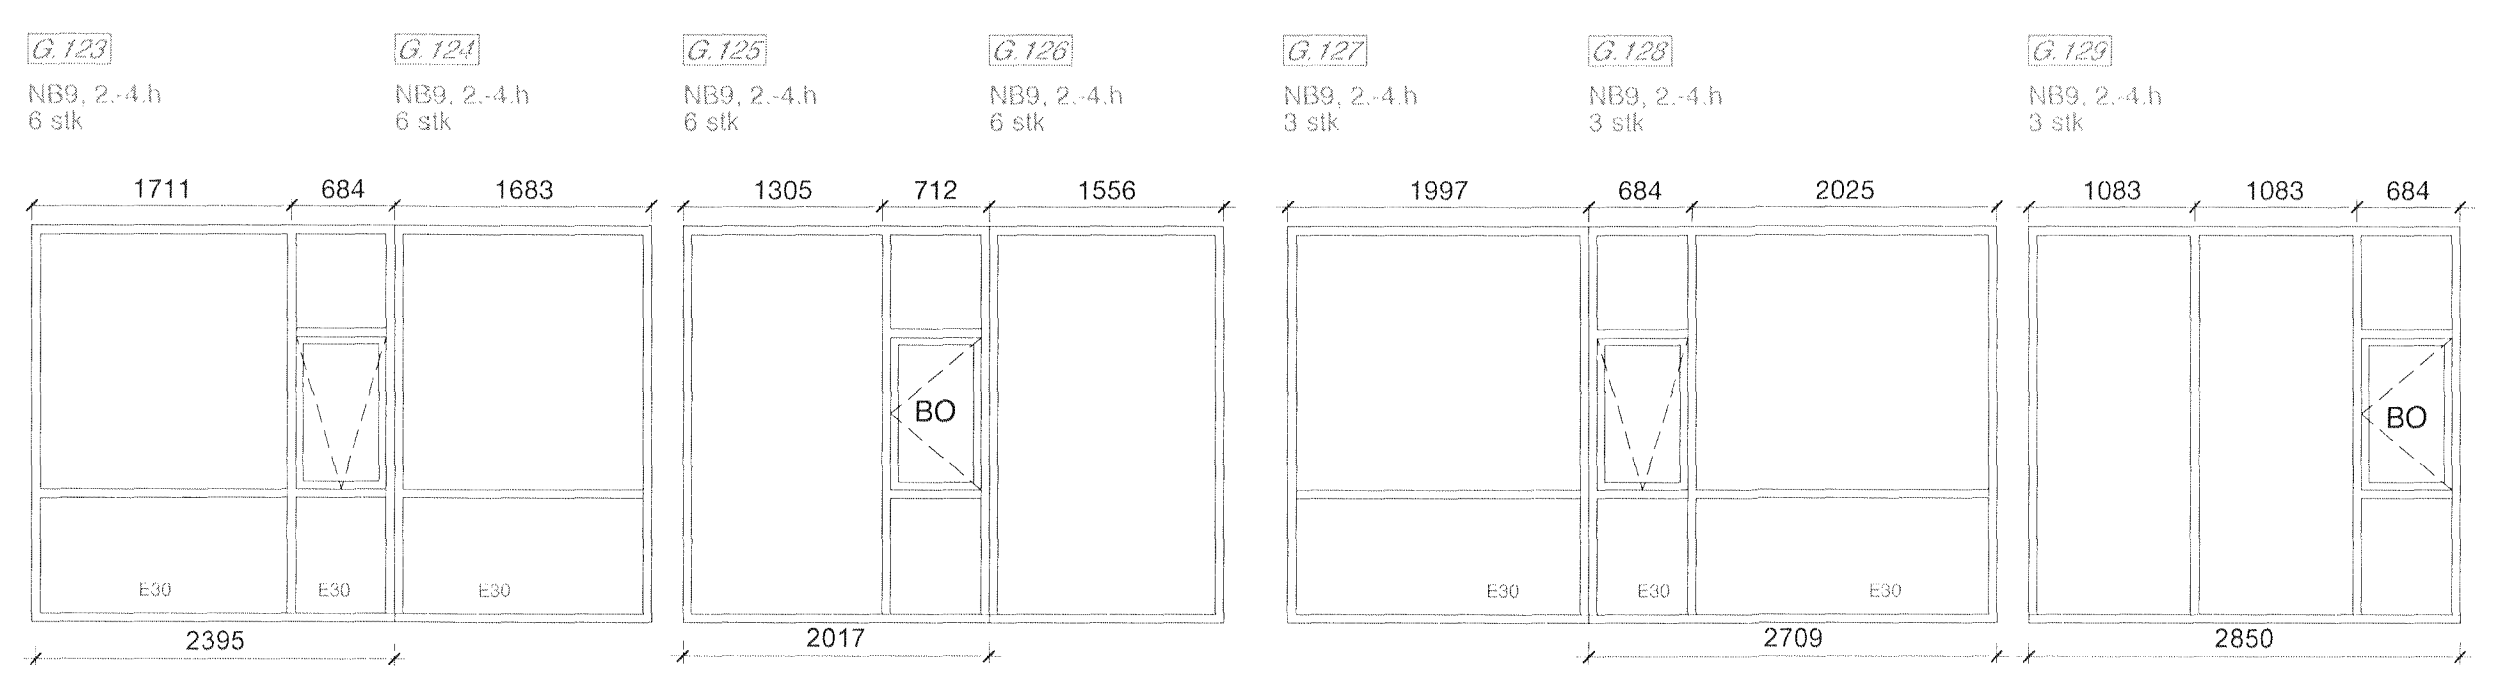
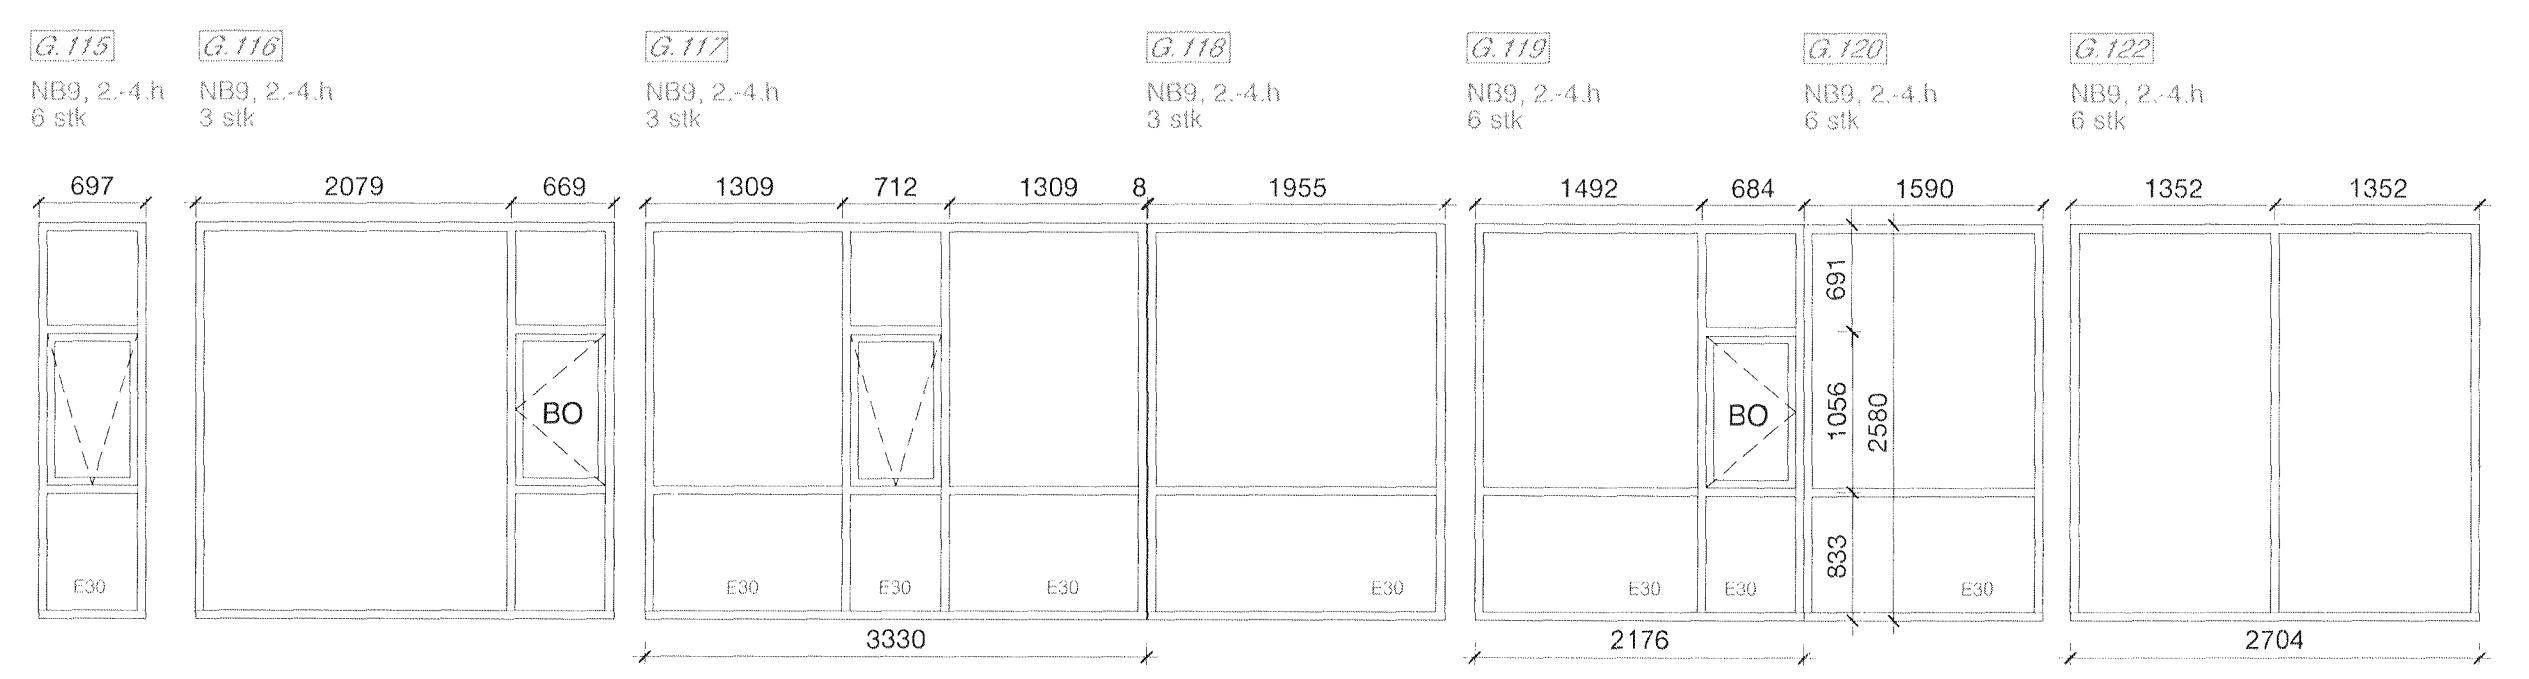


Byggingafróttírói Hafnarjarðar
Móttækio þann
19 AUG 2013

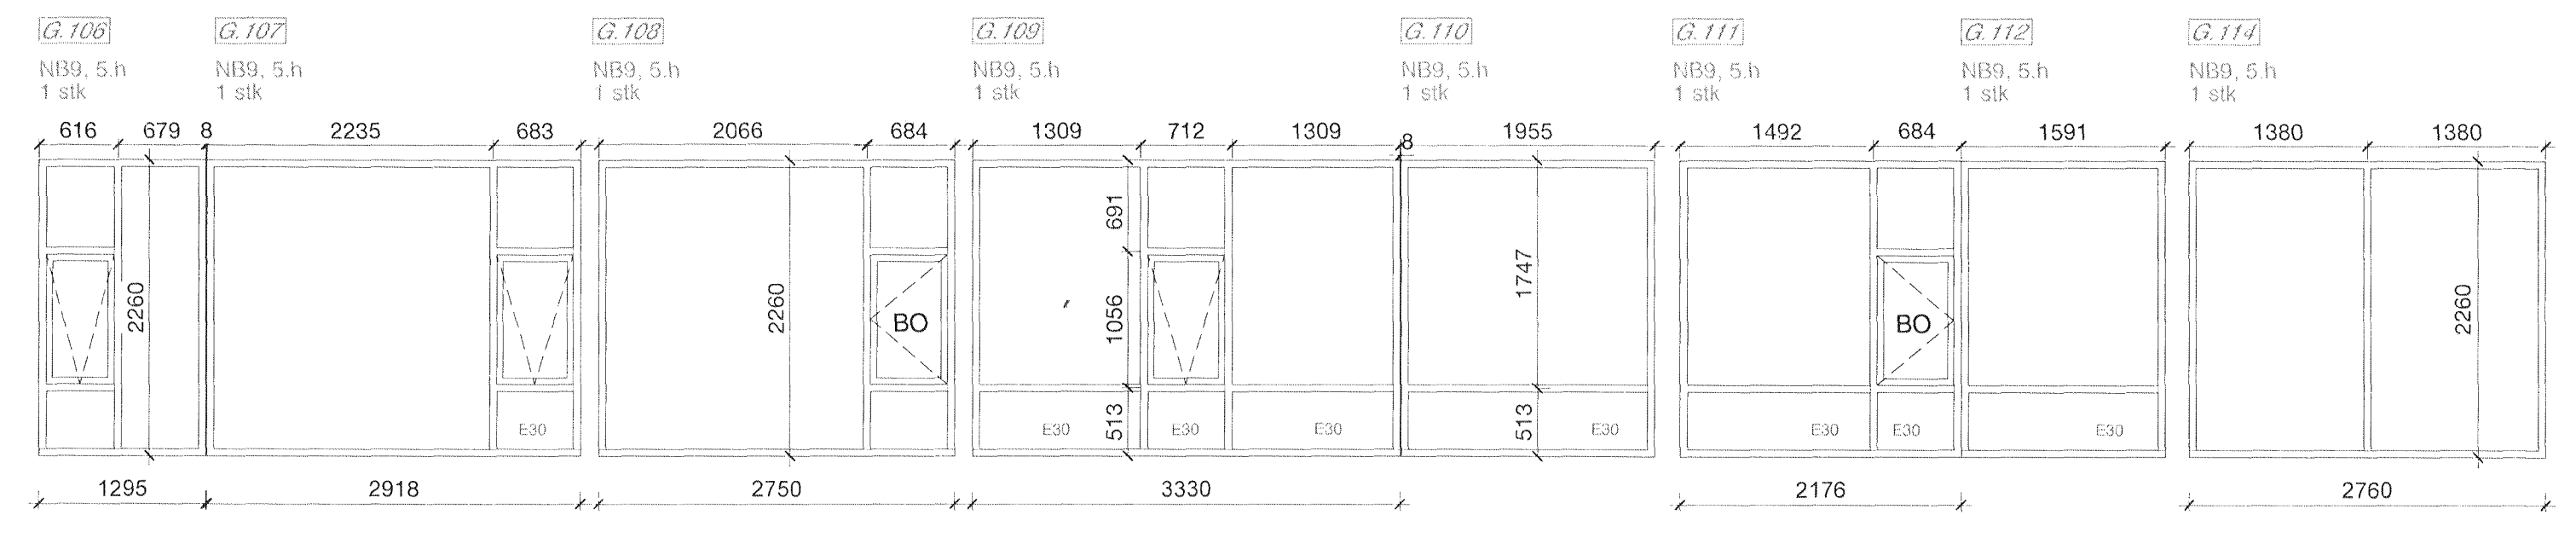


ATHI
LITUR
ÚTI RAL: 7016
INNI RAL: hvítt standard
ALLAR MÁLSETNINGAR ERU Í MIÐJAN
GLUGGAÞÓST.
REIKNAD ER MEÐ GLUGGAFÚGUM 12-15MM,
ÞAR SEM ÞAÐ Á VÍÐ.

• ÖLL MÁL STAÐFERJAST AÐUR EN FRAMKVEMJUR HEFJAST
• MÁLID ERU AF TEIKNINGUM
• ÖLL MÁL ERU Í SAMRÆMI AÐRÁÐAÐA SE TILGÆTNI
• ÖSUNARFRÆMI TEIKNINGUM TILKYNNIST ARKITEKT TAFARLAUST
• TEIKNINGAR SÞÓST MEÐ HLUÐIÐUM AF VÆÐIÞYGGI
• VÆÐIÞYGGI OG ÖÐRUM VÆÐIÐUM ÞYGGIÐGÖNUM ÁSAMT
VÆÐIÐUM ÞYGGIÐGÖNUM ANNAÐARA HÖNDUR
• TEIKNINGAR Í STÆRRI MÆLIKVÆÐIÐUM GILDA ÁVAÐT UMFRAM
TEIKNINGAR Í SMÆRRI MÆLIKVÆÐIÐUM
• ÞYGGJA SKUL FYRIRMÆLLUM EFNISFRAMLEIÐA NEMA ANNAR
SE TILGÆTNI
© PK ARKITEKTAR

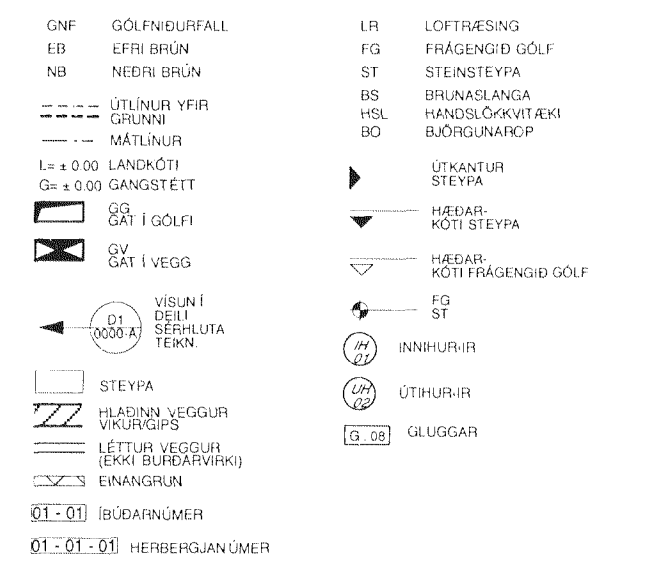

	L
	K
	J
	I
	H
	G
	F
	E
MÁLSETNINGAR	15.5.13
GLUGGAR HEKKADUR LUM BÚAM	12.3.13
Nýr, algögnagá tveggir gluggar	05.09.12
	a
	B

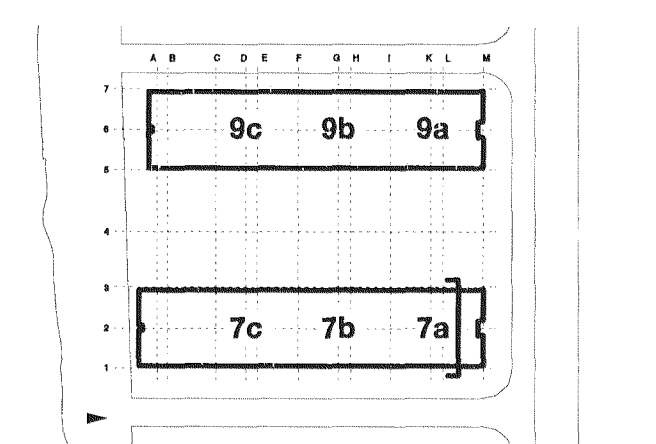

Norðurbakki
FJÓLBÝLUSHUS
VERKJÓTI
Gluggayfirlit
FRAMA 01
NB7-9 503-D
VERK NÚR : 06006
DAGS : 14.02.09
MÖNUMARSTRÖG : FELLNABARHÖNDUNN
HAFNARÚD : **PK ARKITEKTAR EHF.**
SAMBYKKT : 880504-2880
PK ARKITEKTAR EHF.
ÁRMULLI 11
REYKJAVÍK 108
SÍMI 551.8050 FAX 551.8077
palmar@pk.is