Samþykkt þann 19. ágú. 2013
Byggingarfulltrúinn í Hafnarfirði
F.h. Ingólfur S. Gunnlaugsson

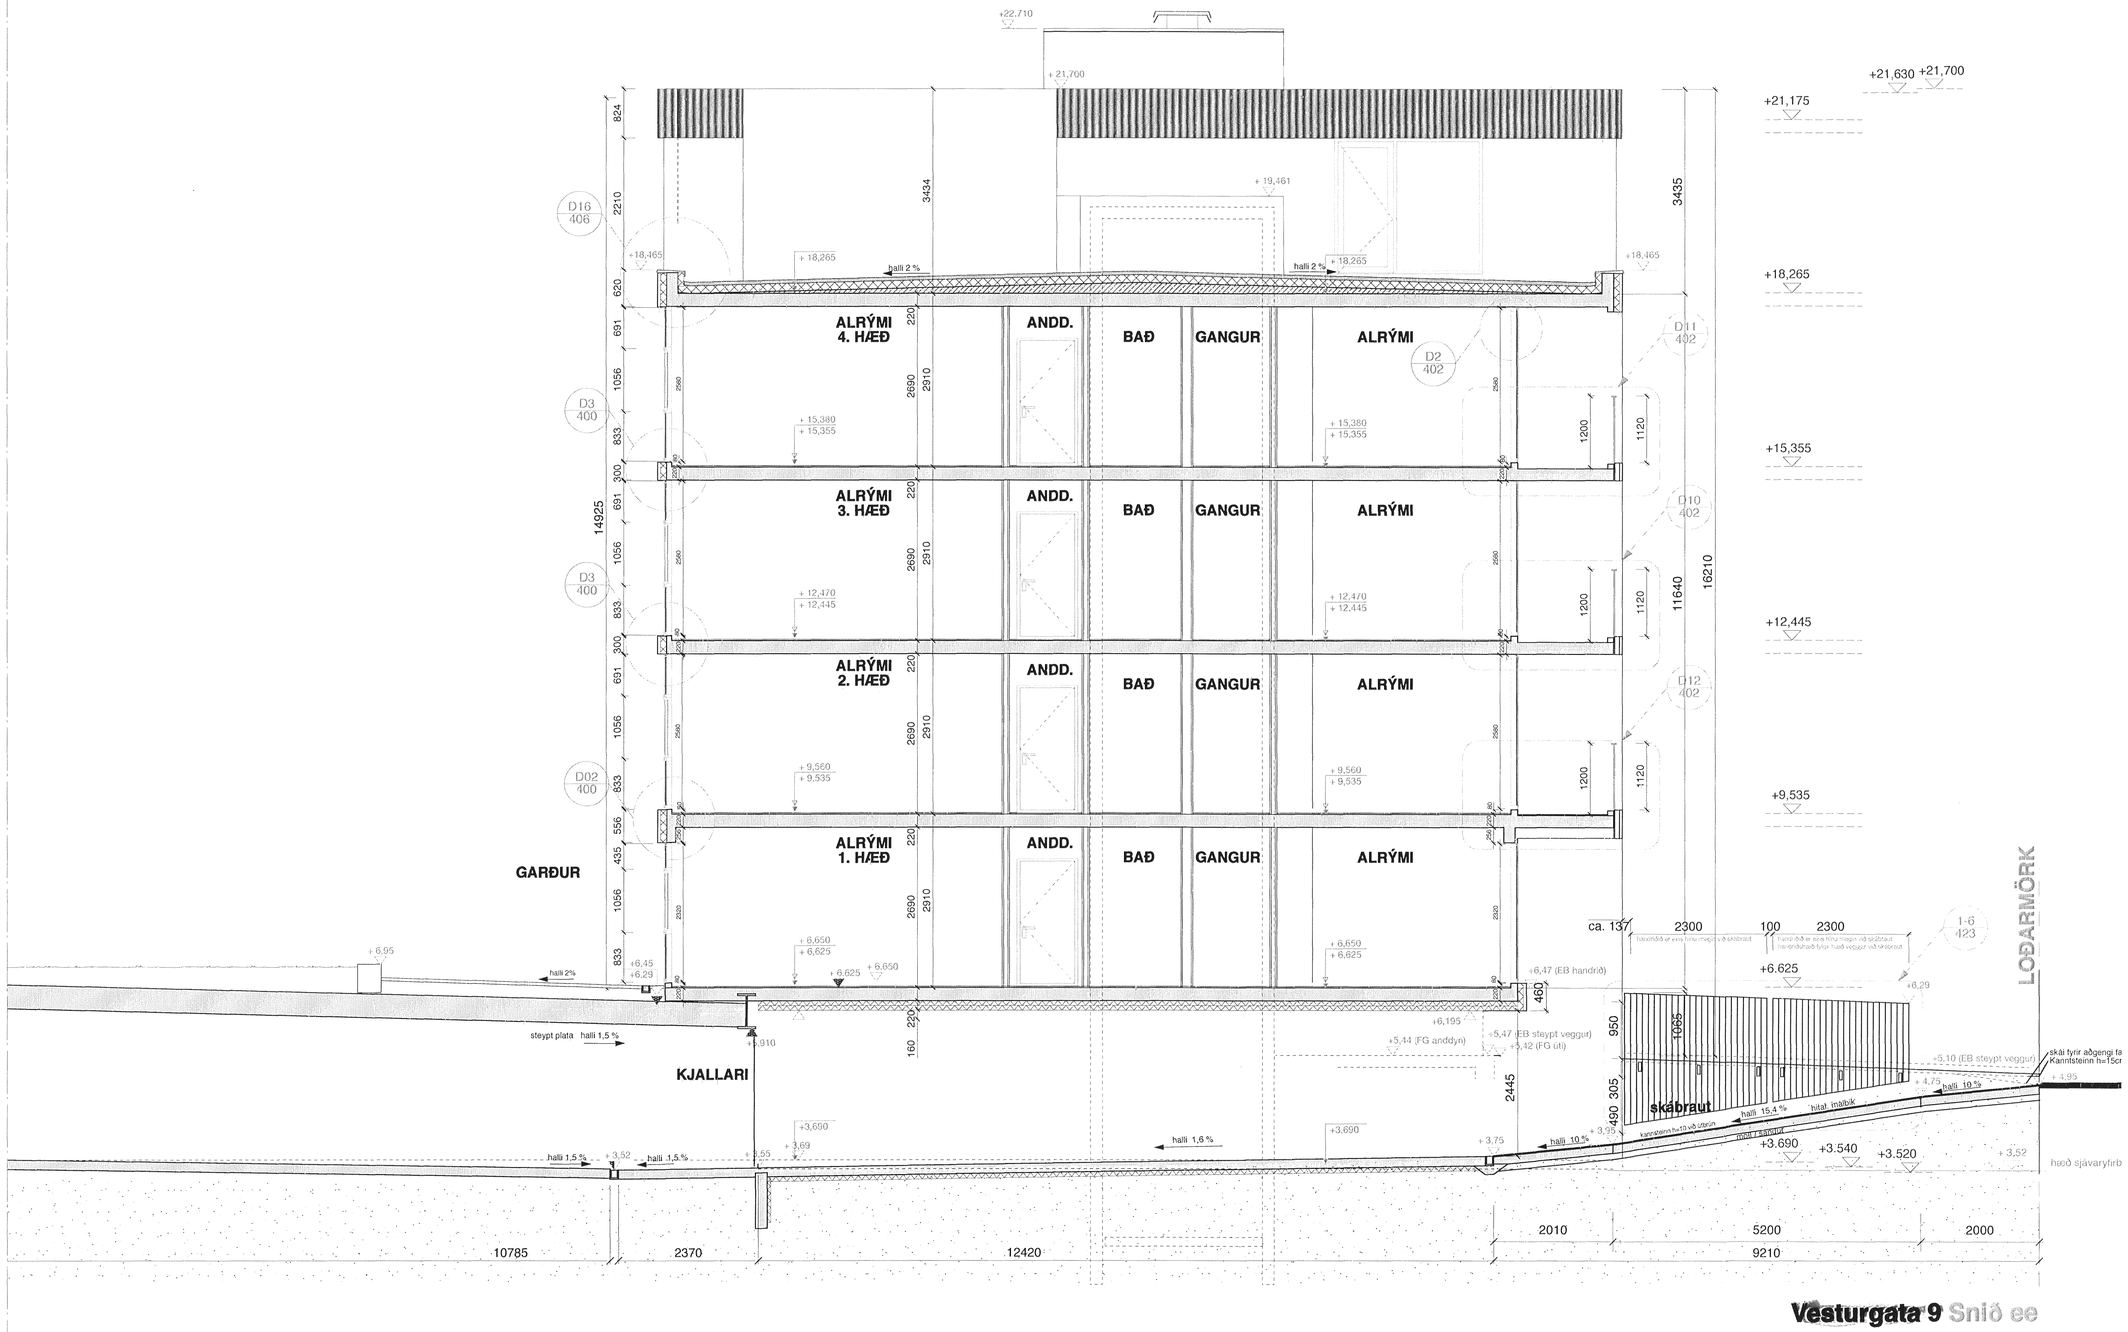

Vesturgata 9 Snið ee

- ÖLL MÁL STAÐFÆRIST ÁÐUR EN FRAMKVÆMDIR HEFJAST.
- MÆLIÐ EKKI AF TEIKNINGUM.
- ÖLL MÁL ERU Í MM NEMA ANNAÐ SÉ TILGREINT.
- ÓSAMRÆMI Í TEIKNINGUM TILKYNNIST ARKITEKT TAFARLAUST.
- TEIKNINGAR SKODAST MEÐ HLIÐSJÓN AF MEÐFYLGJANDI VEKRLÝSINGU OG ÖÐRUM VIÐEIGANDI FYLGIGÖGNUM ÁSAMT VIÐEIGANDI FYLGISGÖGNUM ANNARRA HÖNNUÐA.
- TEIKNINGAR Í STÆRÐRI MÆLIKVARÐA GILDA ÁVALT UMFRAM TEIKNINGAR Í SMÆRRI MÆLIKVARÐA.
- FYLGJA SKAL FYRIRMÆLUM EFNISFRAMLEIÐENDA NEMA ANNAÐ SÉ TILGREINT.

© PK ARKITEKTAR

GNF	GÓLFNIÐURFALL	LR	LOFTRÆSING
EB	EFRI BRÚN	FG	FRÁGENGIÐ GÓLF
NB	NEÐRI BRÚN	ST	STEINSTEYPA
	ÚTLÍNUR YFIR GRUNNI	BS	BRUNASLANGA
	MÁTLÍNUR	HSL	HANDSLÖKKVITÆKI
		BO	BJÖRGUNARÓP
L= ± 0.00	LANDKÓTI		
G= ± 0.00	GANGSTÉTT		ÚTKANTUR STEYPA
	GX GAT Í GÓLFI		HÆÐAR-KÓTI STEYPA
	GY GAT Í VEGG		HÆÐAR-KÓTI FRÁGENGIÐ GÓLF
	VÍSUN Í ÖÐU SÉRMUNA TEIKN.		FG ST
	STEYPA		INNHURÐIR
	HLAÐIN VEGGUR VIKURGIPS		ÚTHURÐIR
	LÉTTUR VEGGUR (EKKI BURÐARVIRKI)		GLUGGAR
	E.NANGRUN		
01 - 01	ÍBÚÐARNÚMER		
01 - 01 - 01	HERBERGISNÚMER		

		L
		K
		J
		I
		H
		G
		F
		E
hæðarkótar, töppur delimerkingar.	10.3.13	D
Snið endurskoðað m.v. nýjar lausnir í gluggum og klæðningu, útbrún 1. hæðar út í fullt við hitar hæðarmar	10.9.12	C
Kóti á plata yfir bílakjallari	2.4.08	B
Hæðar kótar	14.2.08	A
BREYTING:	ÁBM.	DAGS: BR:

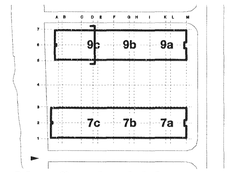

Norðurbakki

FJÖLBÝLISHÚS

VERKHLUTI:
Skurðmynd EE

TEIKN.NR.
NB9 206-D

VERK NR. : 06006
DAGS. : 29.9.06
MKV. : 1:50
VISTUN :
HÖNNUNARSTIG : ÚTLITSÁBÆRIÖNNUN
HANNAÐ :
SAMÞYKKT :

PK ARKITEKTAR EHF
680504-2880

PK ARKITEKTAR EHF.
ERLUÁS 2 221 HAFNARFJÖRÐUR

SÍMI 551.8050 FAX 551.8077
palmar@pk.is