Samþykkt þann
19. ágú. 2013
Byggingafulltrúinn í Hafnarfirði
F.h. Hrólfur S. Gunnlaugsson

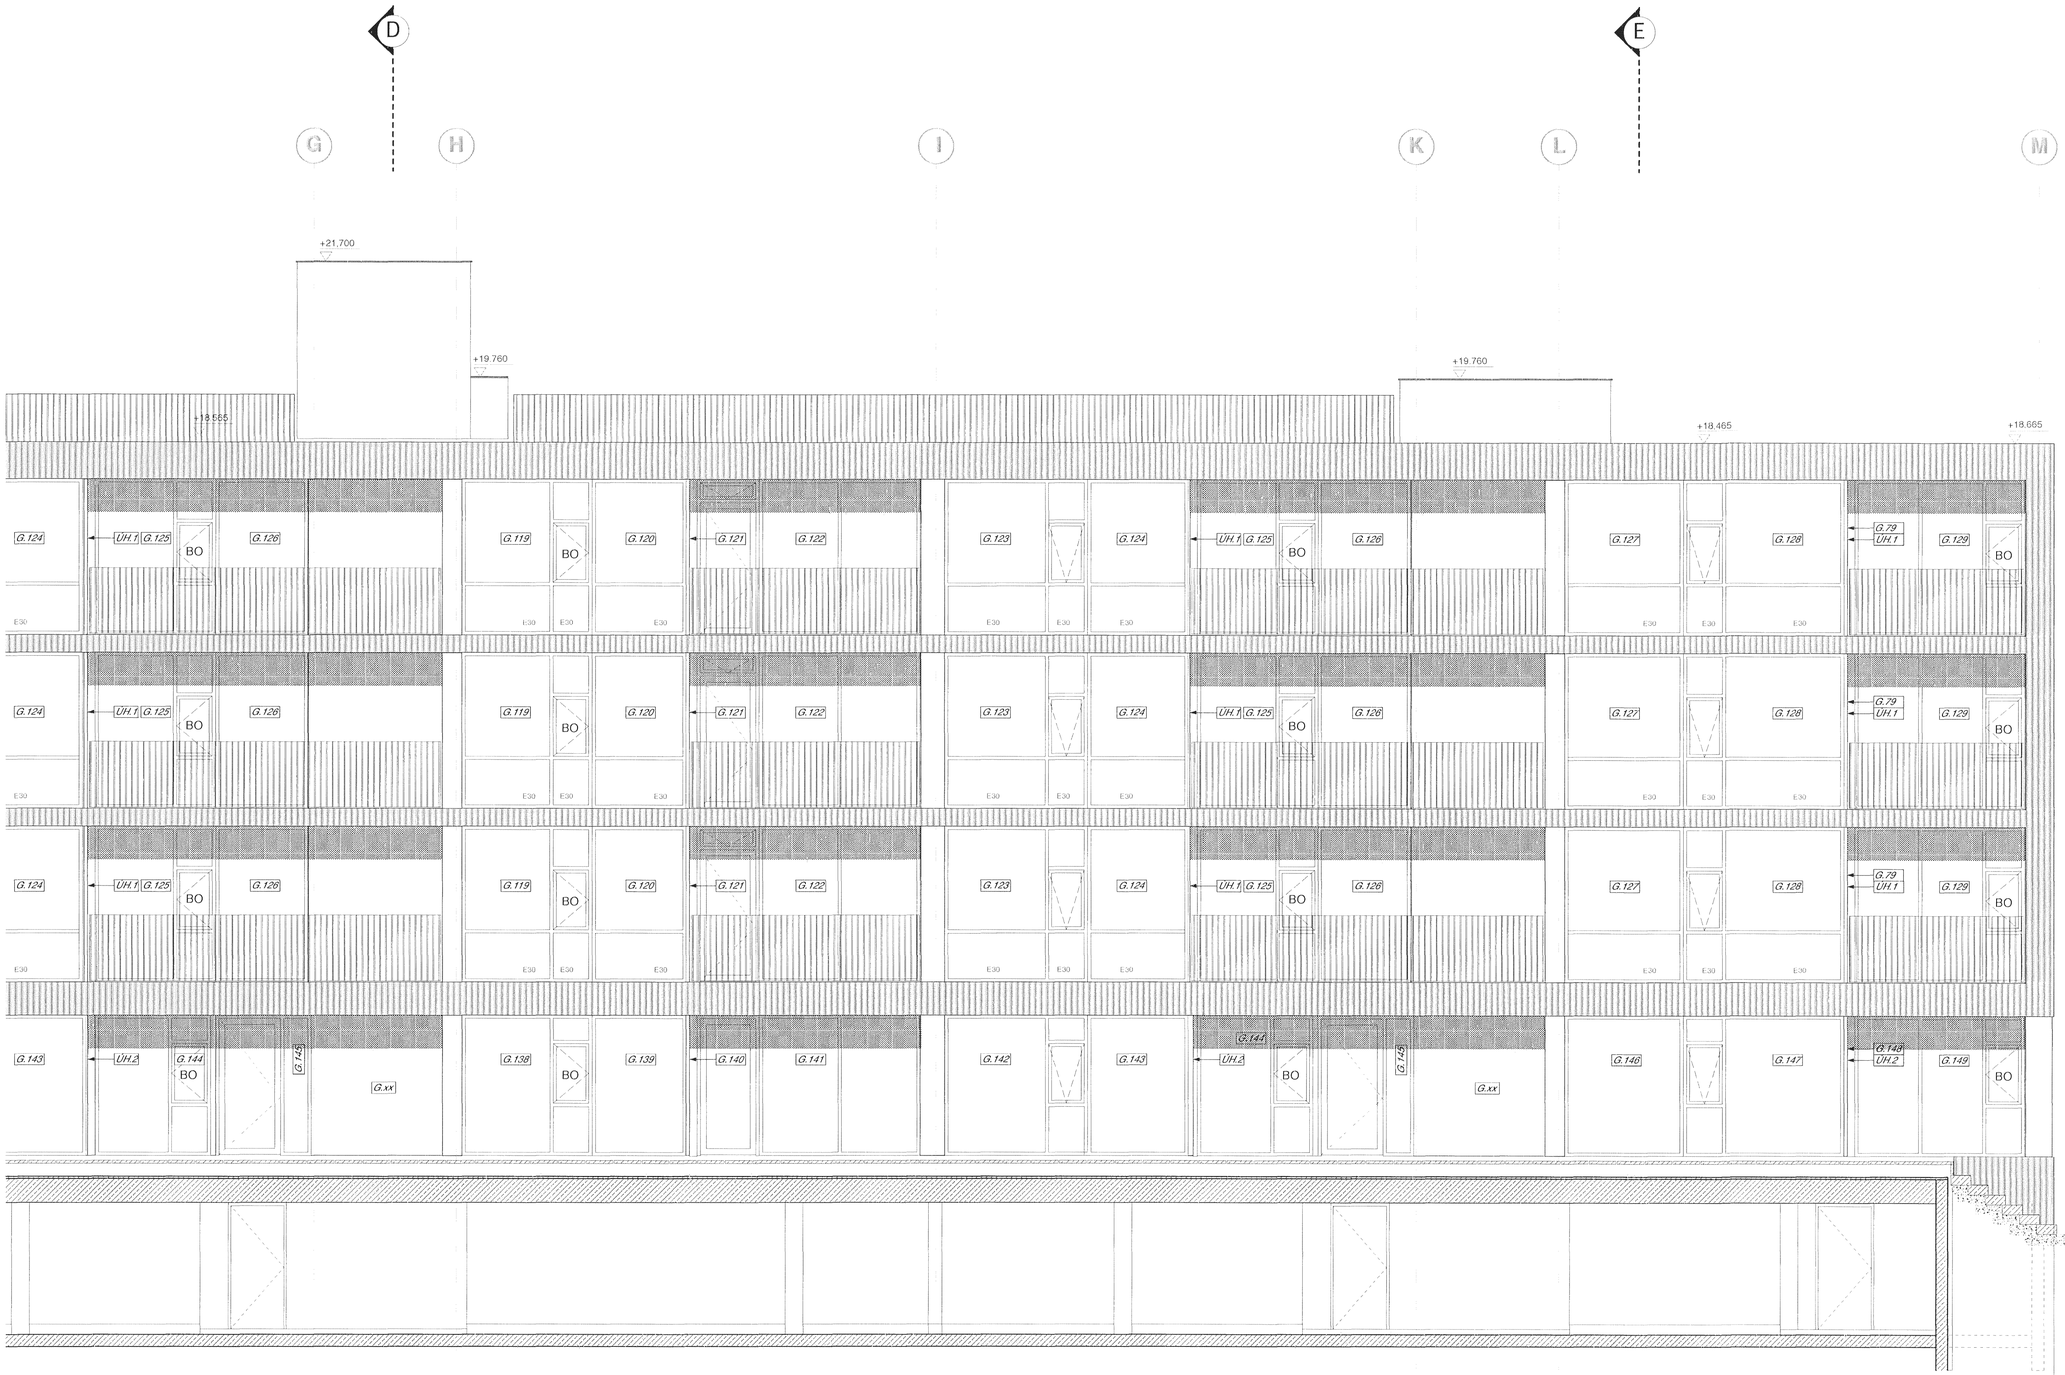

- ÖLL MÁL STAÐFÆRIST ÁÐUR EN FRAMKVÆMDIR HEFJAST.
- MÆLIÐ EKKI AF TEIKNINGUM.
- ÖLL MÁL ERU Í MM NEMA ANNAÐ SÉ TILGREINT.
- ÓSAMRÆMI Í TEIKNINGUM TILKYNNIST ARKITEKT TAFARLAUST.
- TEIKNINGAR SKOÐIST MEÐ HLIÐSJÓN AF MEFYLGJANDI VERKLÝSINGU OG ÖÐRUM VIÐEIGANDI FYLGIGÖGNUM ÁSAMT VIÐEIGANDI FYLGIGÖGNUM ANNARRA HÖNNUÐA.
- TEIKNINGAR Í STÆRRI MÆLIKVARÐA GILDA ÁVALT UMFRAM TEIKNINGAR Í SMÆRRI MÆLIKVARÐA.
- FYLGJA SKAL FYRIRMÆLUM EFNISFRAMLEIENDA NEMA ANNAÐ SÉ TILGREINT.

© PK ARKITEKTAR

ÚTLÍNUR YFIR GRUNNI
MÁTLÍNUR
L± = 0.00 LANDKÓTI
G± = 0.00 GANGSTÉTT
GG GÁT Í GÓLFI
GV GÁT Í VEGG
01 2000-A1 VÍSUN Í DELI SÉRHLUTA TEIKN

GNF	GÓLFNIÐURFALL
EB	EFRI BRÚN
NB	NEÐRI BRÚN
LR	LOFTRÆSING
FG	FRÁGENGIÐ GÓLF
ST	STEINSTEYPA
BS	BRUNASLANGA
HSL	HANDSLÖKKVITÆKI
BO	BJÖRGUNAROP

ÚTKANTUR STEYPA
HÆÐAR-KÓTI STEYPA
HÆÐAR-KÓTI FRÁGENGIÐ GÓLF
FG ST
(01/01) INNIHURÐIR
(UH/02) ÚTIHURÐIR

STEYPA
HLAÐINN VEGGUR VIKURGIPS
LÉTTUR VEGGUR (EKKI BURÐARVIRKI)
EINANGRUN
01 - 01 ÍBÚÐARNÚMER
01 - 01 - 01 HERBERGJANÚMER
G - 08 GLUGGAR

		I
		H
		G
		F
		E
		D
Útlit endurskoðað m.v. NÝJA GLUGGA	12.3.13	C
Útlit endurskoðað m.v. nýjar lausnir í gluggum og klæðningu, útlún 1. hæðum út í flatt við fullar hæðmar	30.8.12	B
Gluggar & hæðar kótar	2.4.08	A

BREYTING: ÁBM. DAGS: ÁR:

A B C D E F G H I K L M
9c 9b 9a
7c 7b 7a

Norðurbakki

FJÖLBÝLISHÚS

VERKHLUTI:

Útlit austur NB9

TEIKN. NR.

NB9 304.2

VERK NR.: 06006
DAGS: 29.9.06
MKV.: 1:50
VISTUN:
HÖNNUNARSTIG: FULLNAÐARHÖNNUN
HANNAÐ: PK ARKITEKTAR EHF
SAMÞYKKT: 680504-2860

PK ARKITEKTAR EHF.
ÁRMÚLI 11 REYKJAVÍK 108
SÍMI 551.8050 FAX 551.8077 palmar@pk.is

9

BREYTING

C