



Sigurþór Adalsteinsson
 Arkitekt
 Sími: 555 46 10
 Fax: 565 48 31
 KT: 250144-3939
 net@adala.is

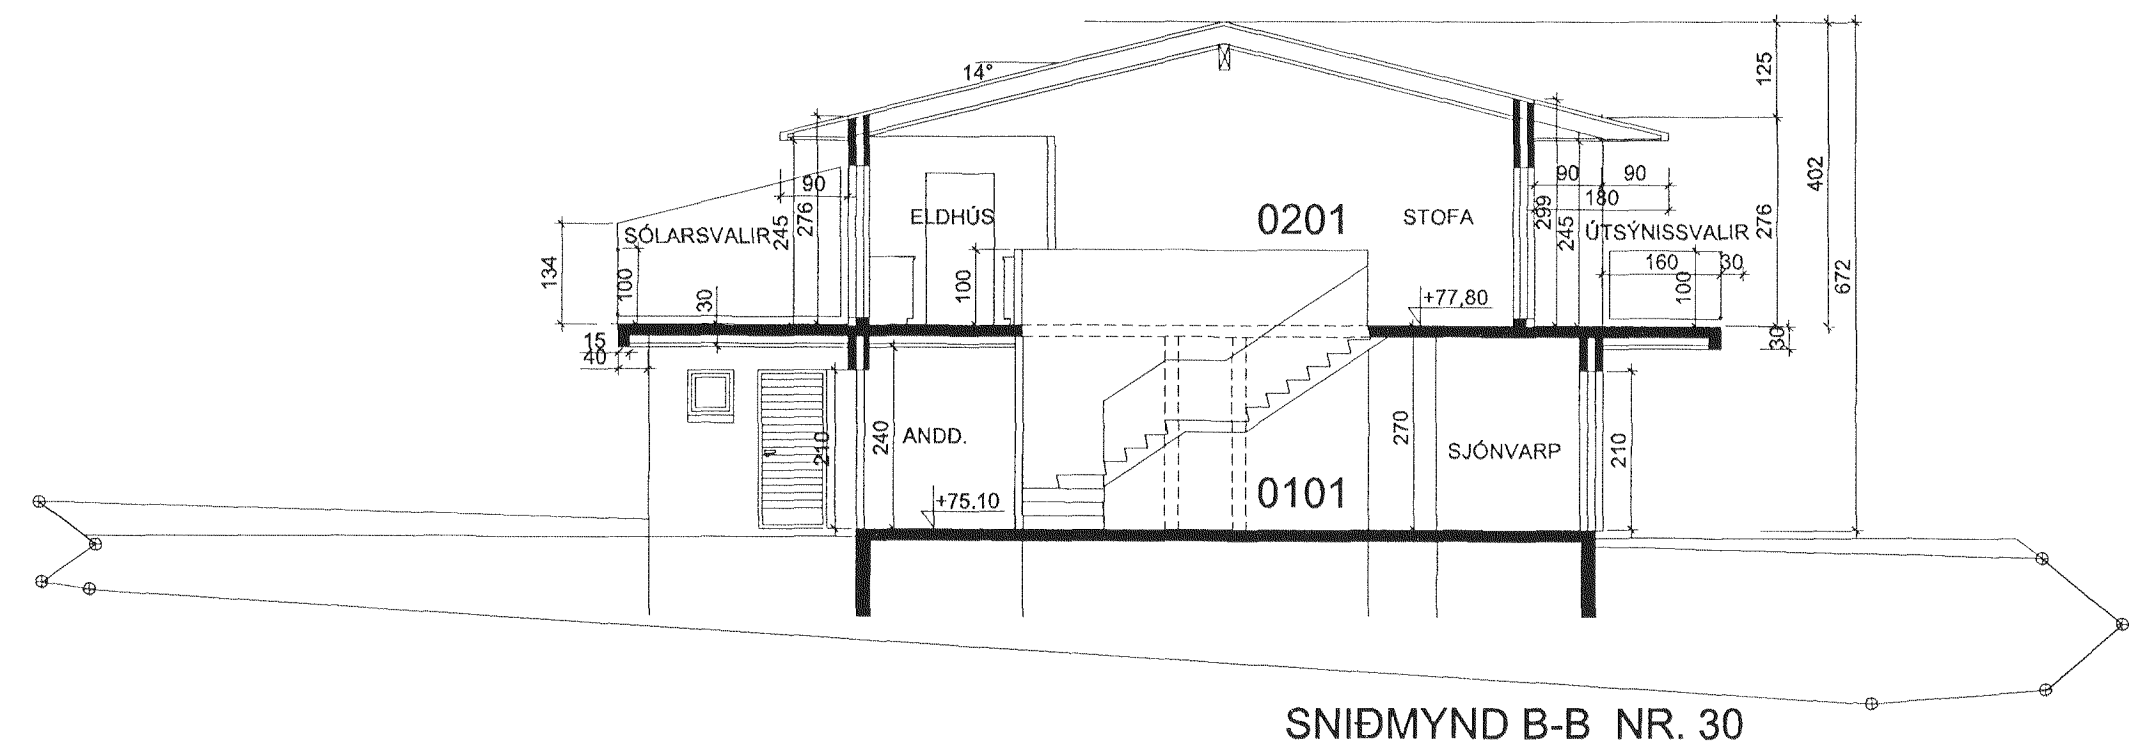

SNIÐMYND B-B NR. 30

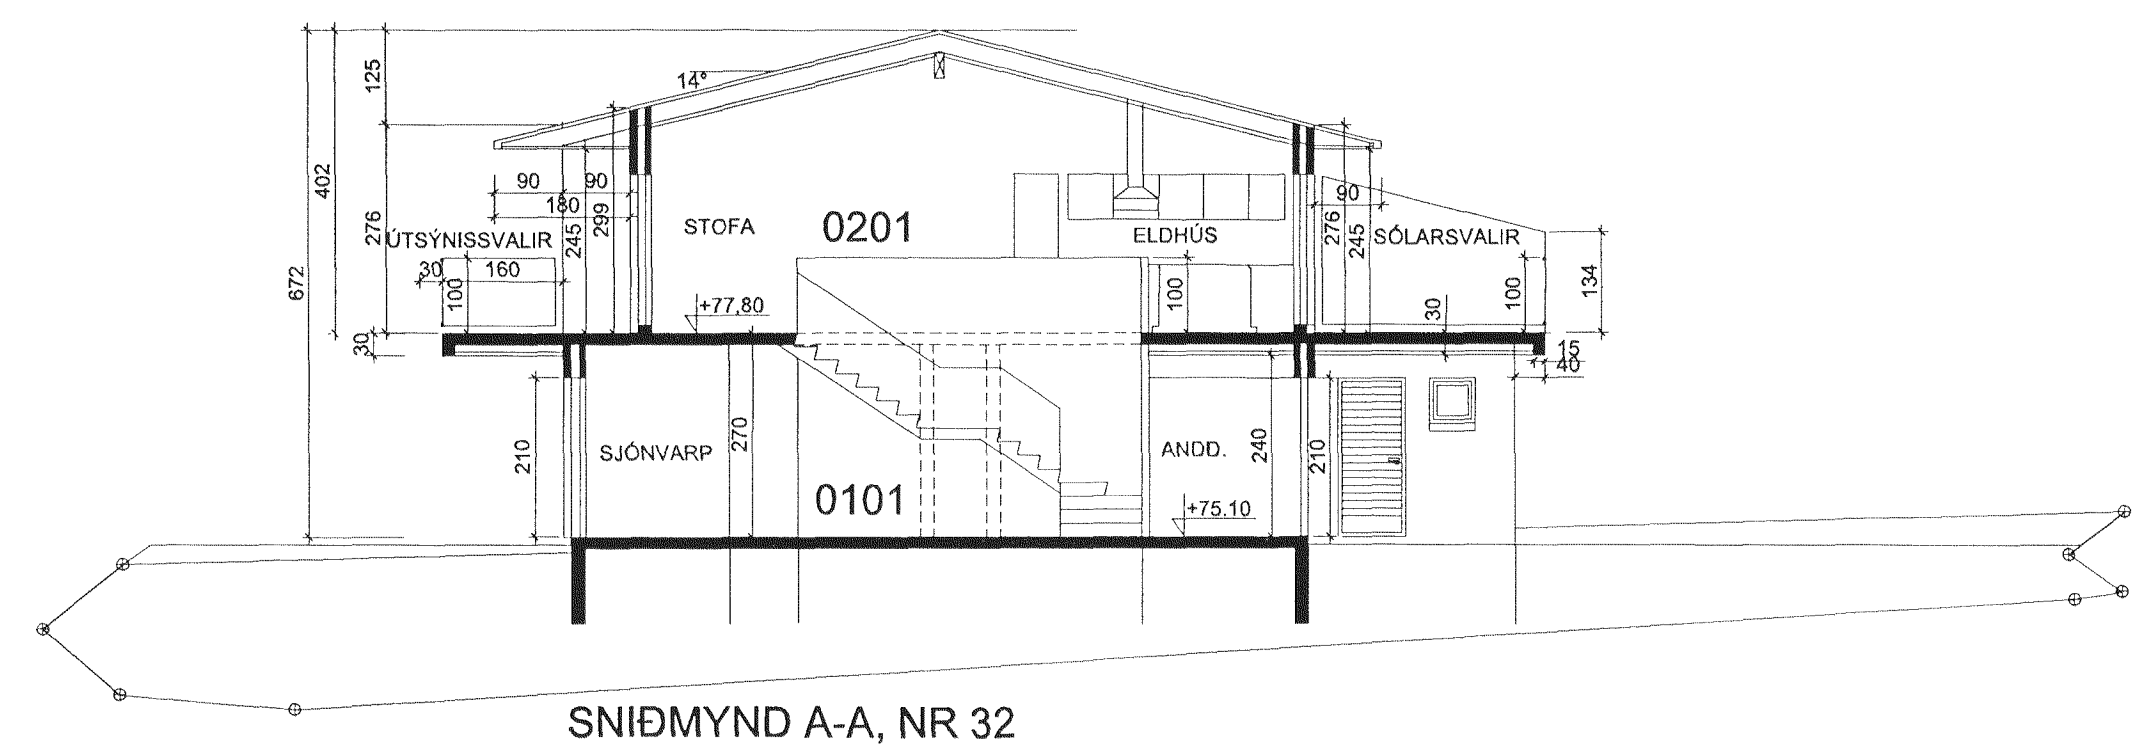

SNIÐMYND A-A, NR 32

Breytt 09.09.2001: Stoðveggur á lóð felldur niður, þakhalli minnkaður


 SVÖLUÁS 30-32

BL. 03

BREYTT:	DAGS:	LÝSING:
BREYTT	DAGS.	LÝSING



ÞRÍÐJA HÆÐIN, ARKITEKTAR – SIGURÞÓR ADALSTEINSSON FAI
 SVÖLUÁS 30-32

STRANDGÖTU 28 220 HAFNARFIRÐI
 Sími: 555 46 10 Fax: 565 48 31
 KT: 250144-3939