


ÞVERSNIÐ AA

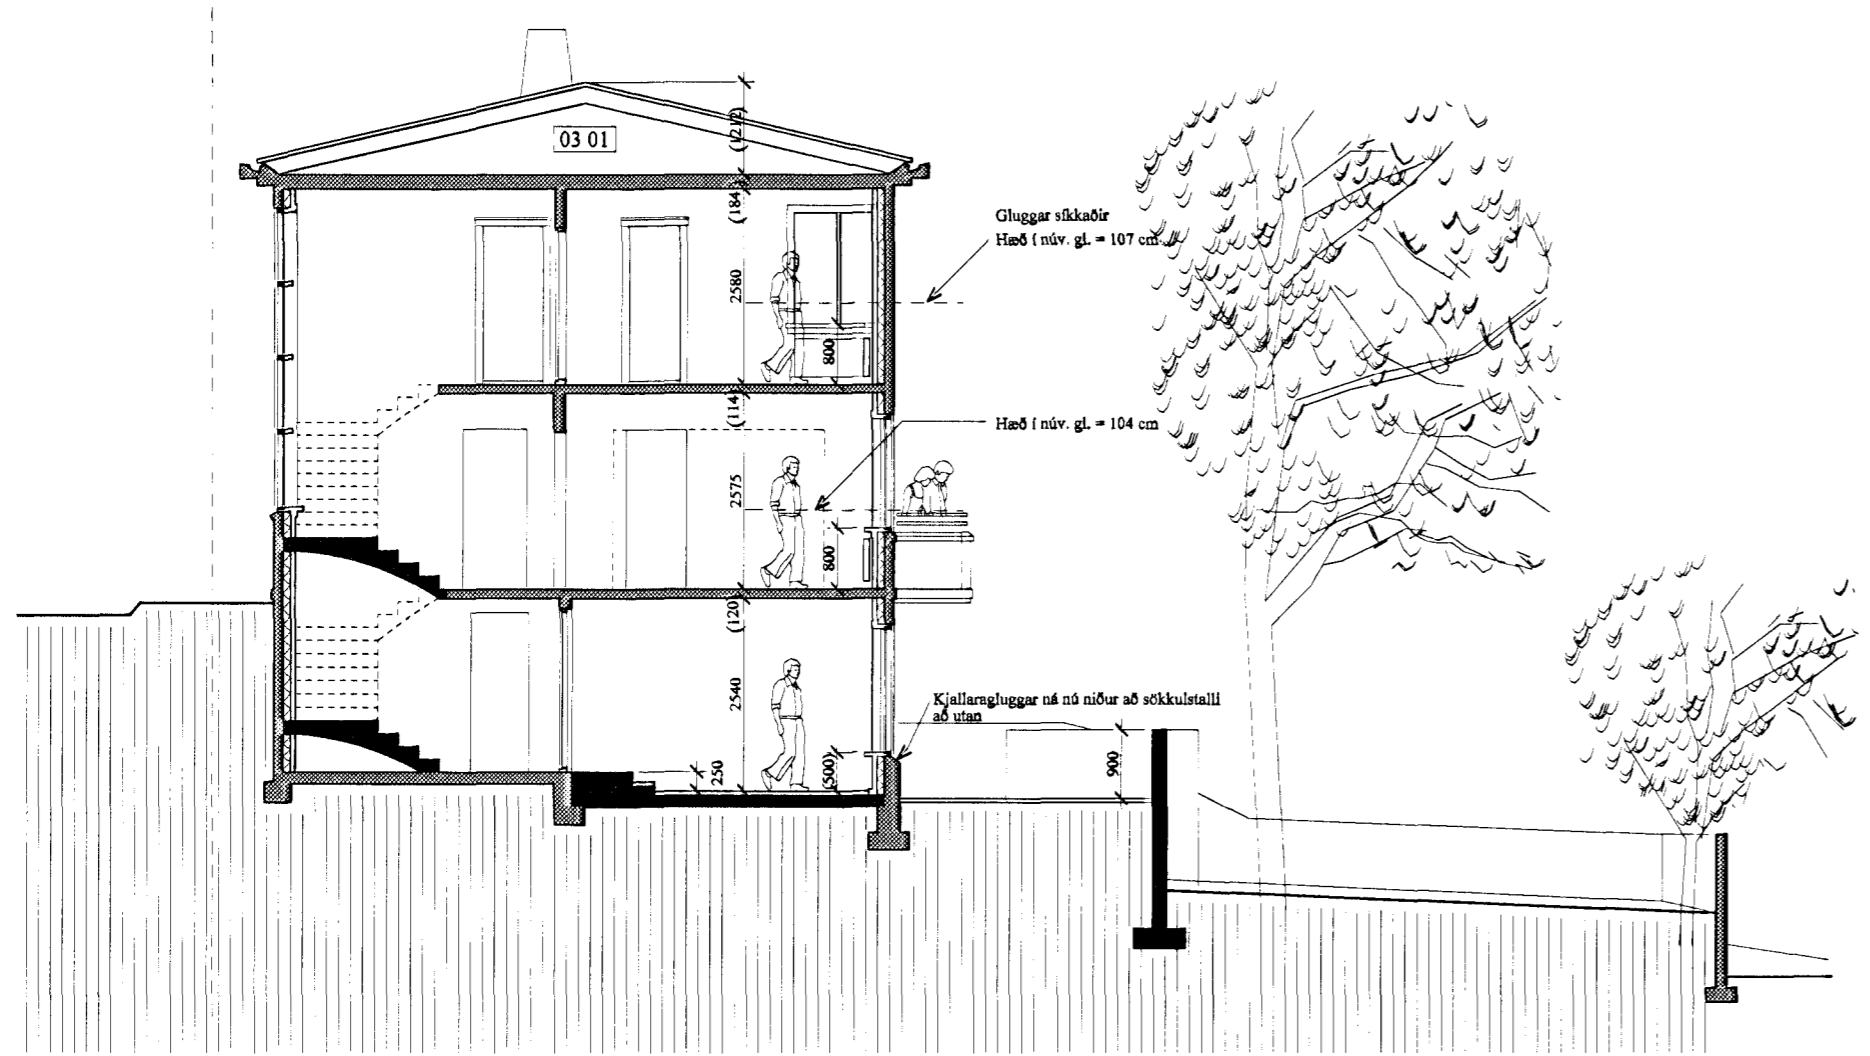

VESTURHLIÐ



ÞVERSNIÐ BB

**BREKKUGATA 22** 1.03  
 VIÐBYGGING OG ENDRUBÆTUR  
 Útlit og sneiðingar mkv. 1:100

ARGOS ehf. ARKITEKTASTOFA GRÉTARS OG STEFÁNS  
 Eyjarslóð 9, 101 Reykjavík  
 s: 552 1760, f: 562 1687, netf: argos@argos.is 24. maí 2012

*Stefán Órn Stefánsson*  
 Stefán Órn Stefánsson arkitekt f.a., kt.: 140147-4519

*Ólafur Markússon*  
 Ólafur Markússon arkitekt f.a., kt.: 270852-4169

