



Helligata 23, 220 Hafnarfjörður.



Samþykkt þann
12 JUL 2013
Byggingafulltrúinn í Hafnarfirði
F.h. Sigurður Steinar Jónsson

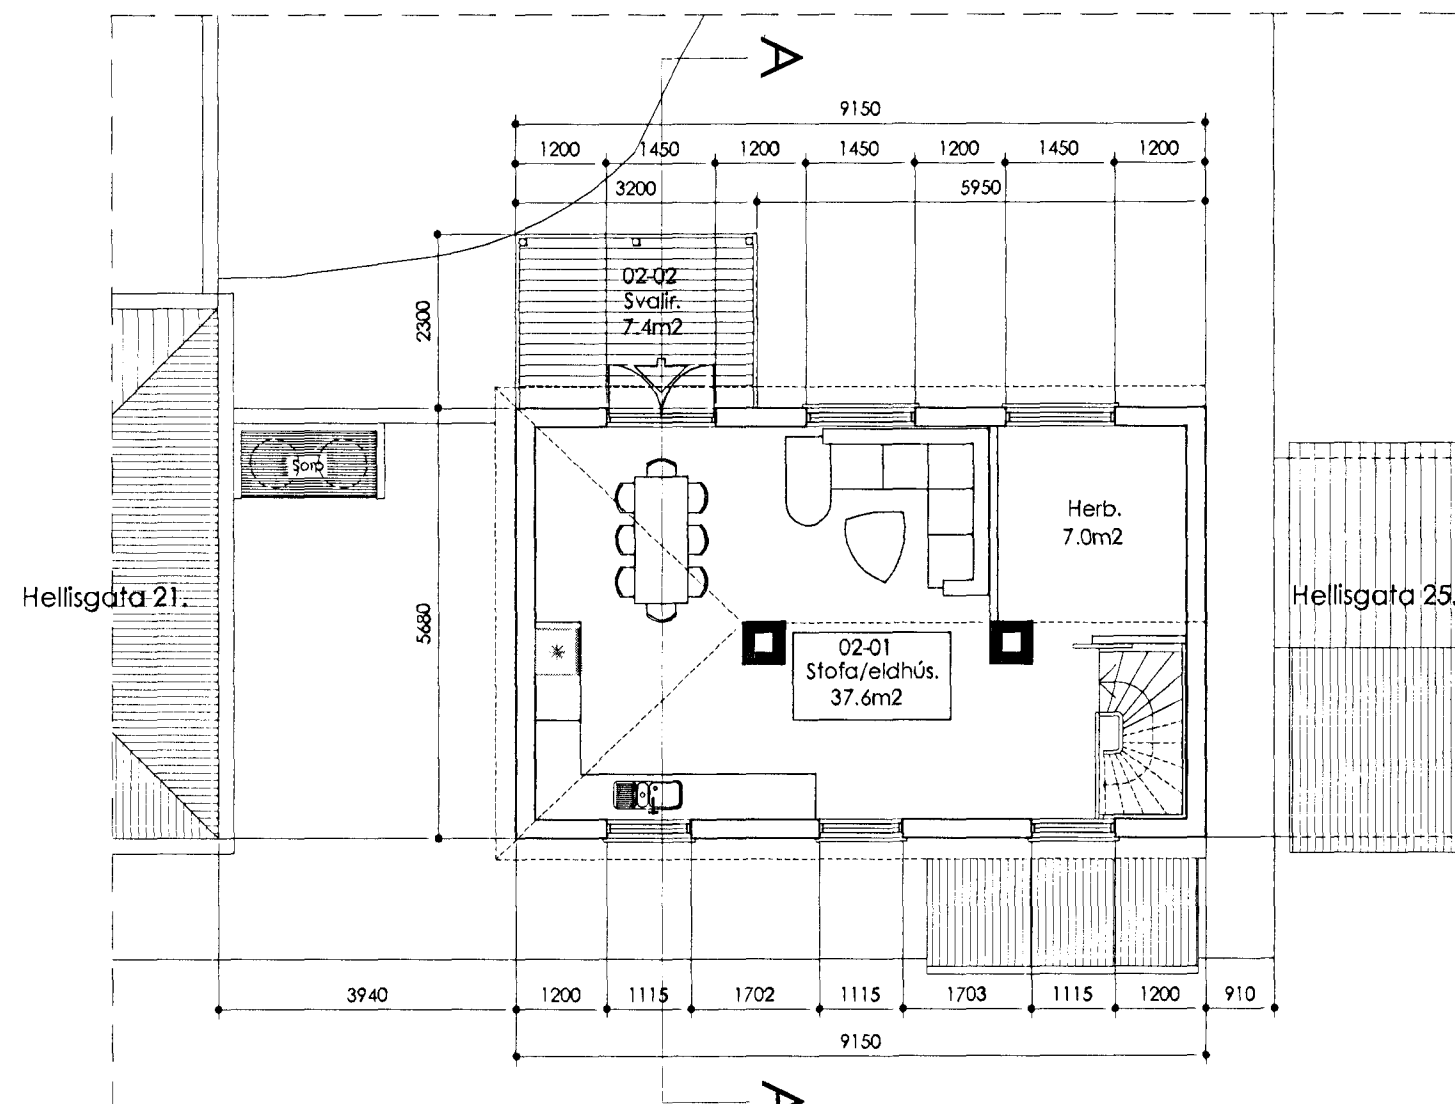

Grunnmynd 2. hæðar.

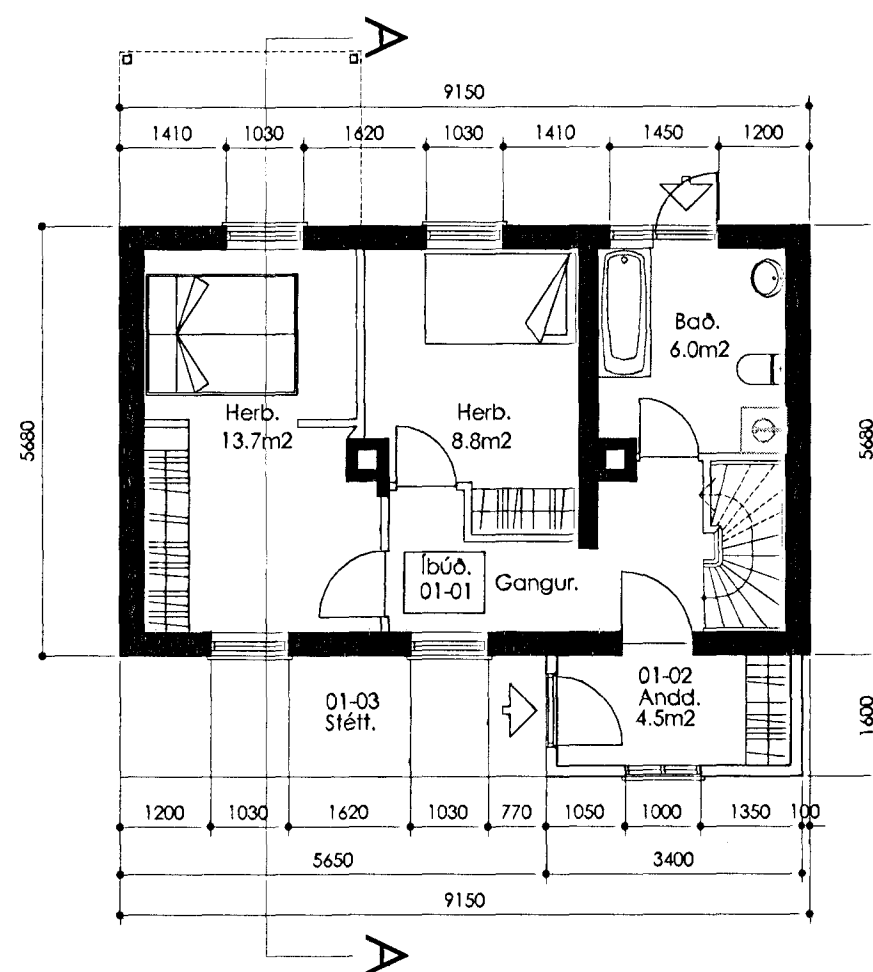

Grunnmynd 1. hæðar.

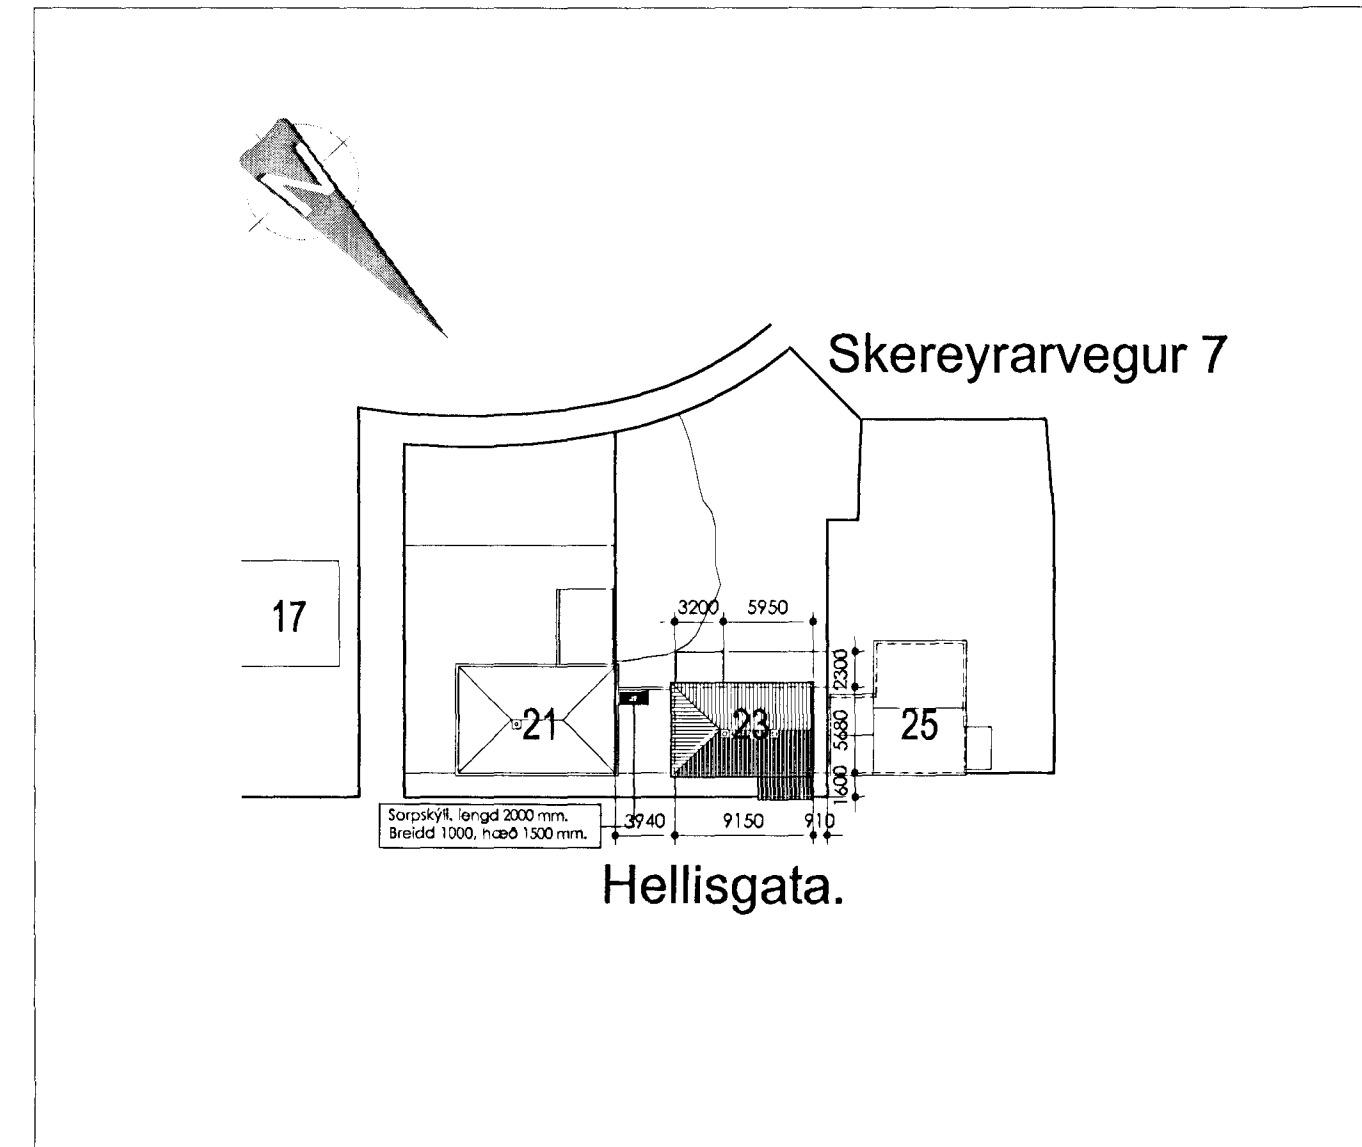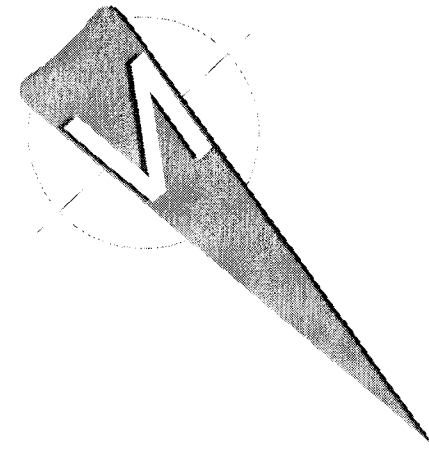

Afstöðumynd. mkv.1:500

LANDNÚMÉR:	120798
HÚS ALLS:	106.8m ²
LÓÐ:	379.3m ²
NÝTINGARHLUTFALL LÓÐAR:	0.28%

Öll málsetning í mm.

Upphaflegur hönnuður var Guðmundur Þórir Egilsson.

Efni: Einbýlishús við Helligötu 23, 220 Hafnarfirði.

Heiti: Grunnmynd og Afstöðumynd.

Hannað: Þorgeir Þorgeirsson

Dags: 15.06.13 Mkv.1:100/1:500 Blað. 01/03 Verkefni nr. 0413236

Samþykkt: Kennitala. 240657-5469

A2 Arkitektúr ehf. Markland 4, 108 Reykjavík, sími. 588-8844 / 691-0202
Kt. 630306 - 1240 arkitektúr@internet.is

A2
Arkitektúr og skipulag.