



Fjarðarhraun

Samþykkt þann
 16 MAÍ 2013
 Byggingafulltrúinn í Hafnarfirði
 E.h. Brynjar Rafn Ólafsson

HJALLAHRAUN

L. 25.10

MATSHLUTI 04 MATSHLUTI 01

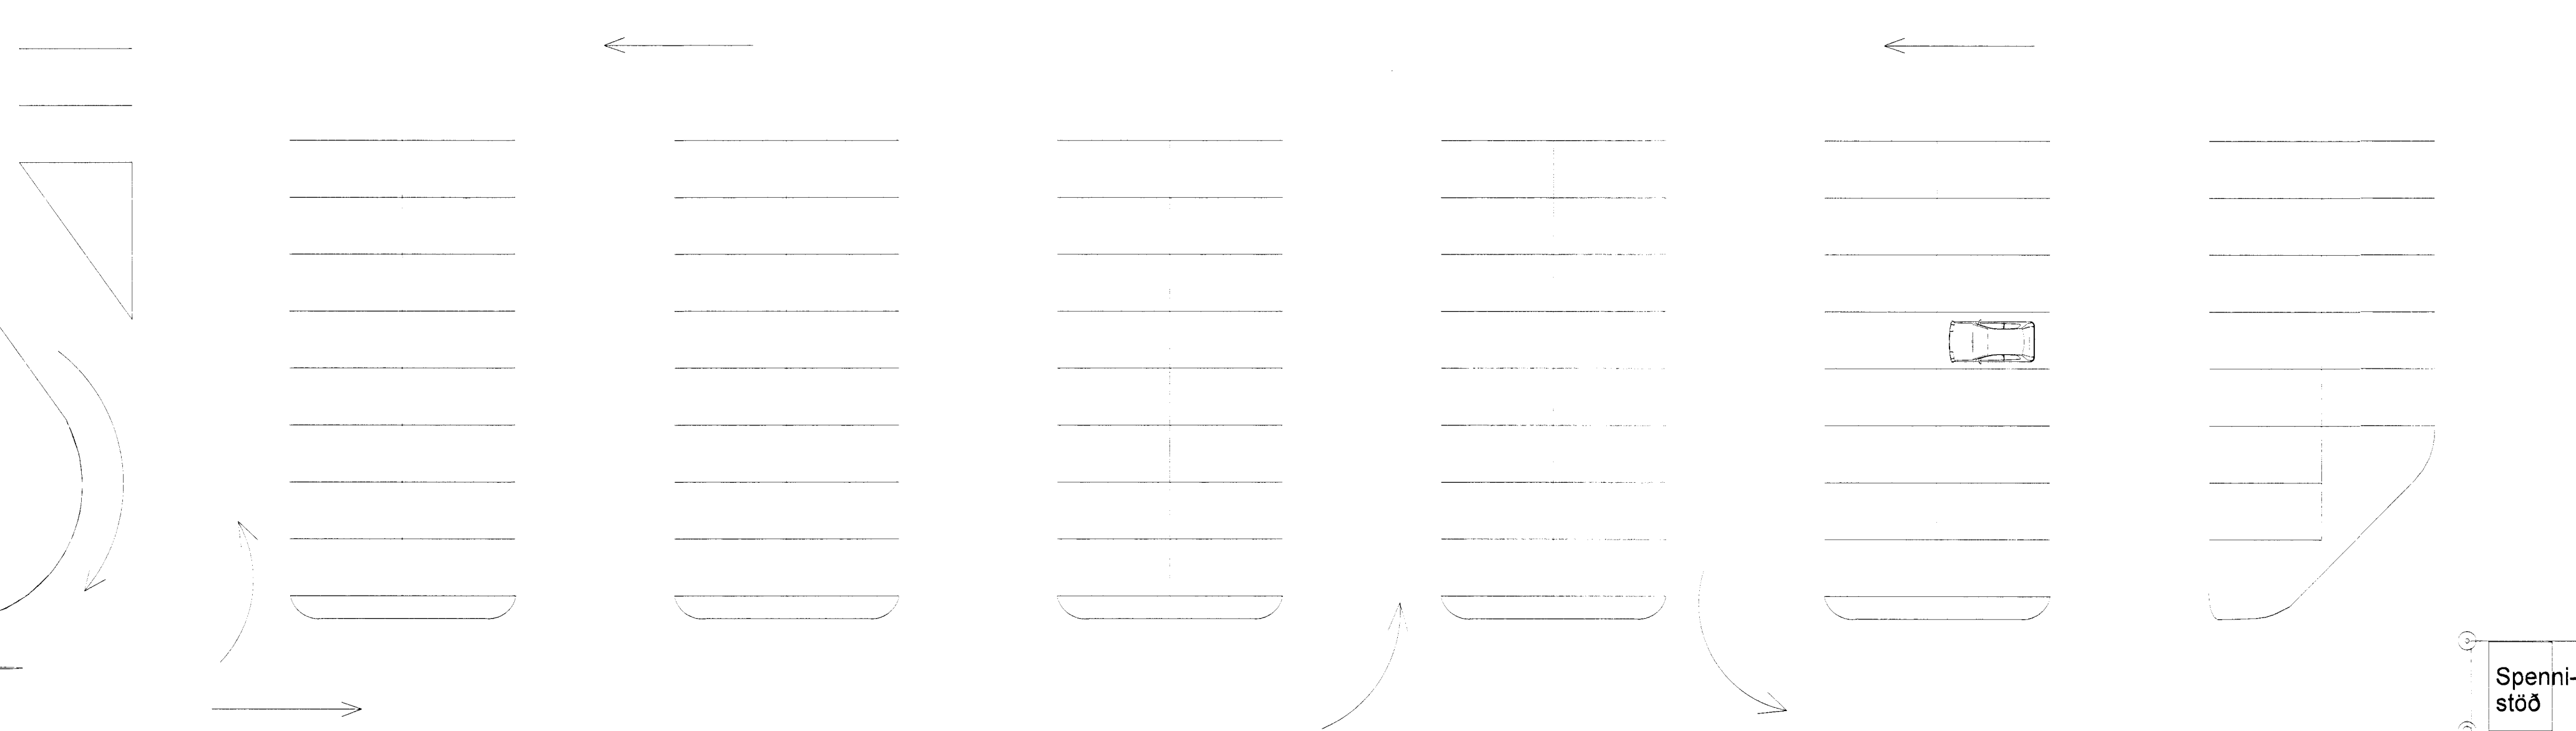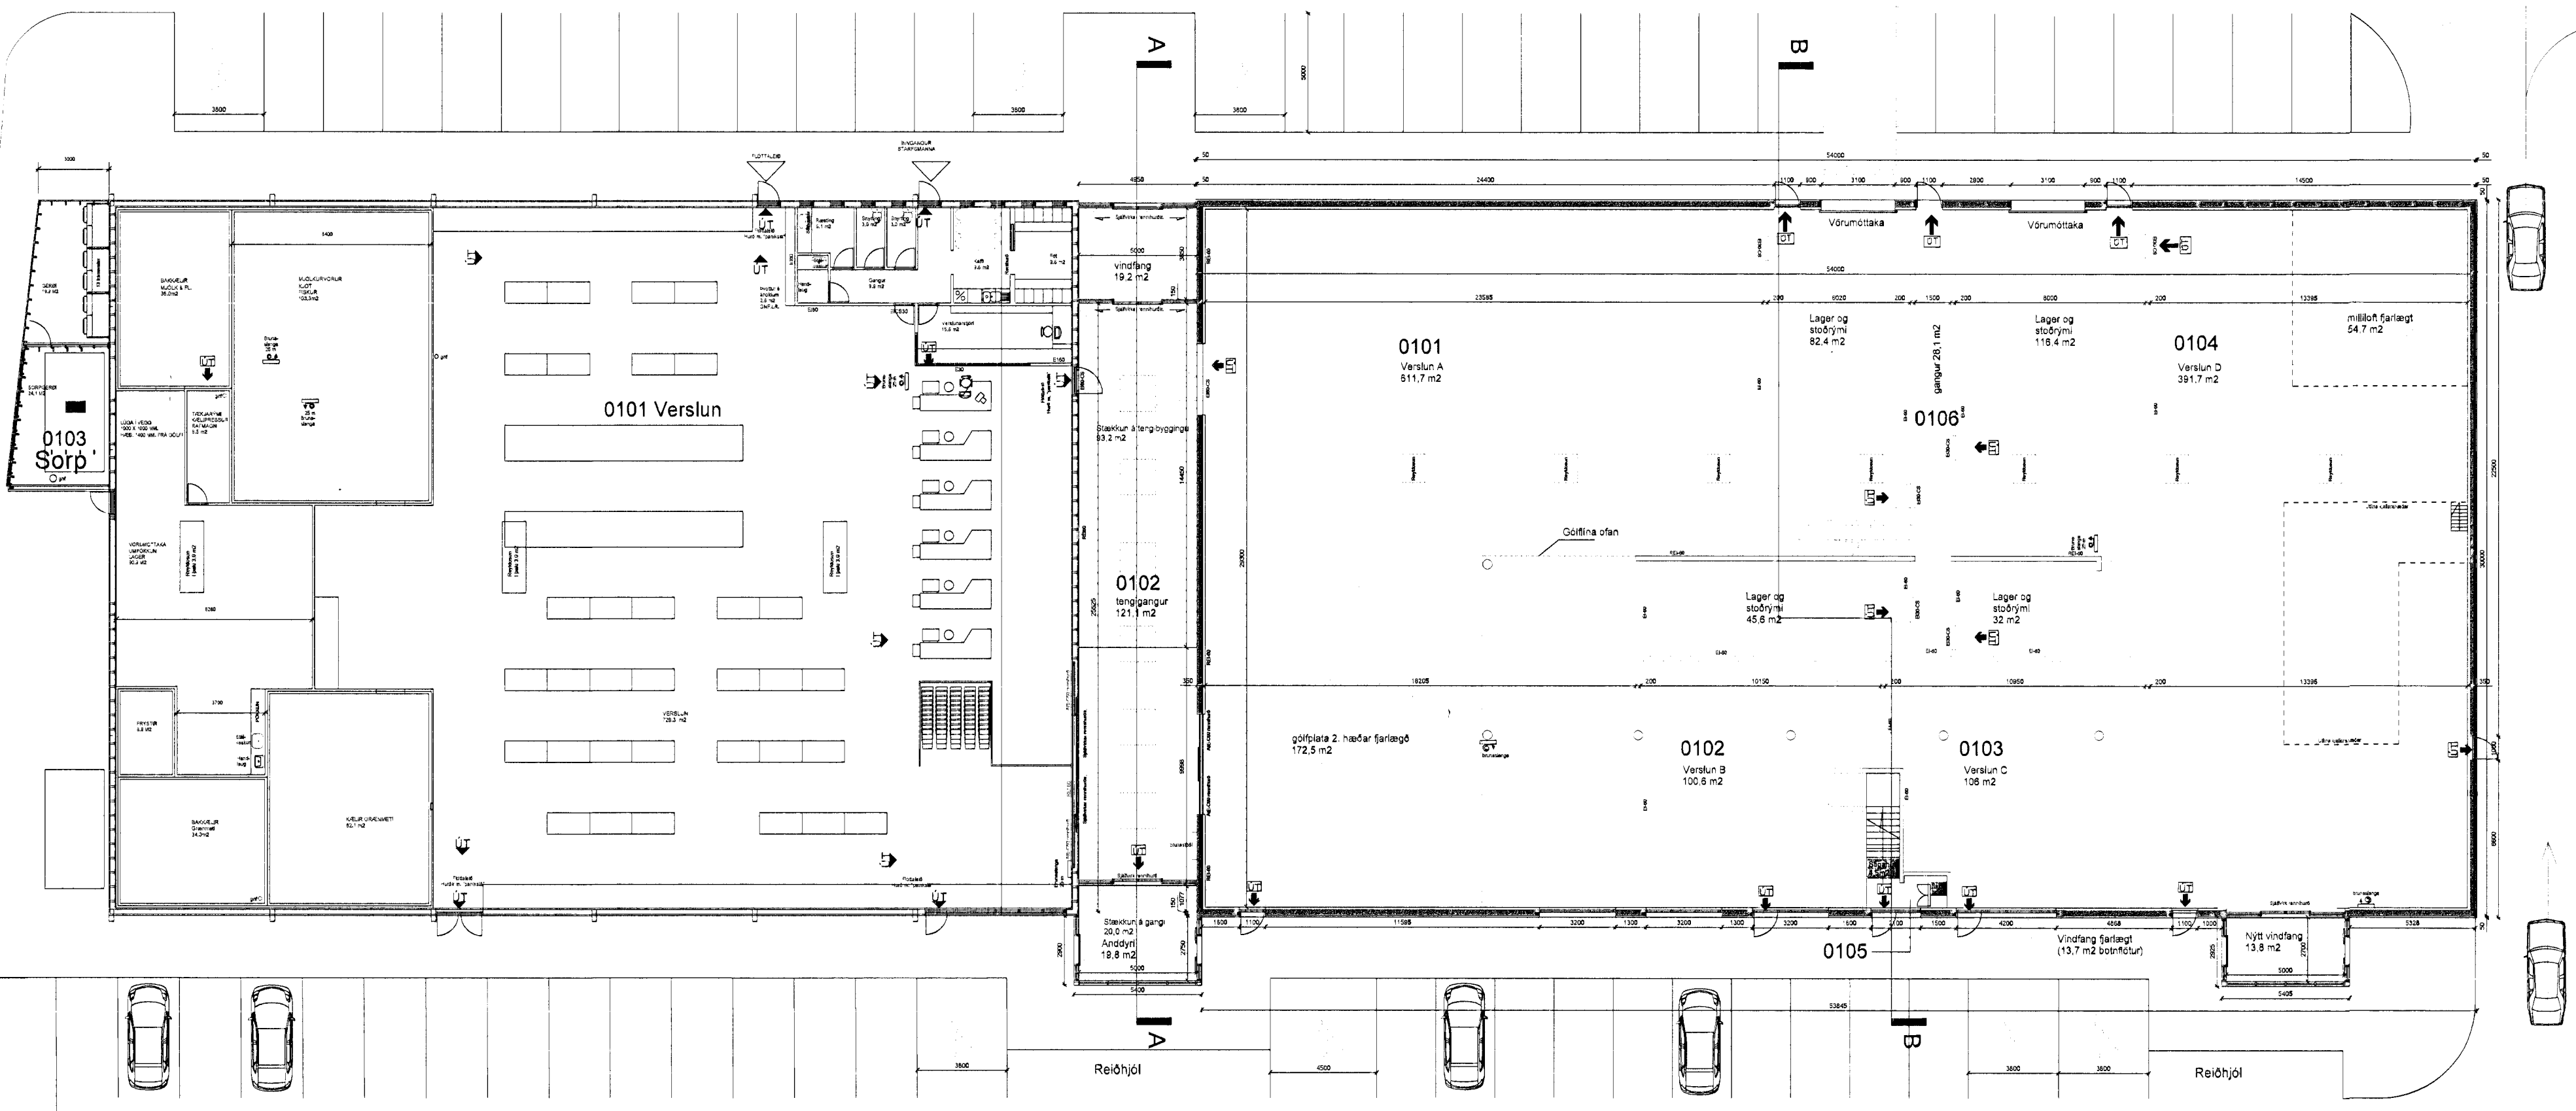

Gangstétt

Gangstétt

Spennistöð

Grunnmynd 1, hæð
 mkv.: 1:200

Yfirfarið af
 brunahönnuði
EFU
 VERKFRÉISTORA

Útg. Daga Skýring Draff

Helluhraun 16-18

Grunnmynd 1.hæð

Teiknað af: hmh.es.sg
 Yfirfarið af:

Dagsetning: 06.05.2013
 Mælikvæði: 1:200

Handwritten signature

Hallgrímur Guðmundsson 140548-2439
 Elfi Þorsteinsson 110410-4869
 Ólafur K. Flóbergsson 232259-3229
 Ragnar Auðunn Birgisson 230160-4499
 Samuel Guðmundsson 011083-4039

THO ARKITEKTAR

Faxafl. 9. 108. Reykjavík. Sími 440703 - 2590
 Sími 545 1900. Þrángvegur 3. www.tho.is

12-013 04-00
 Verknúmer Númer Útgáfa