



KALDAKINN 14, 220 HAFNARFIRÐI

BEYTING Á RISI


Samþykkt þann
20 JUNI 2013
Byggingafulltrúinn í Hafnarfirði
F.h. Brynjar Rafn Ólafsson

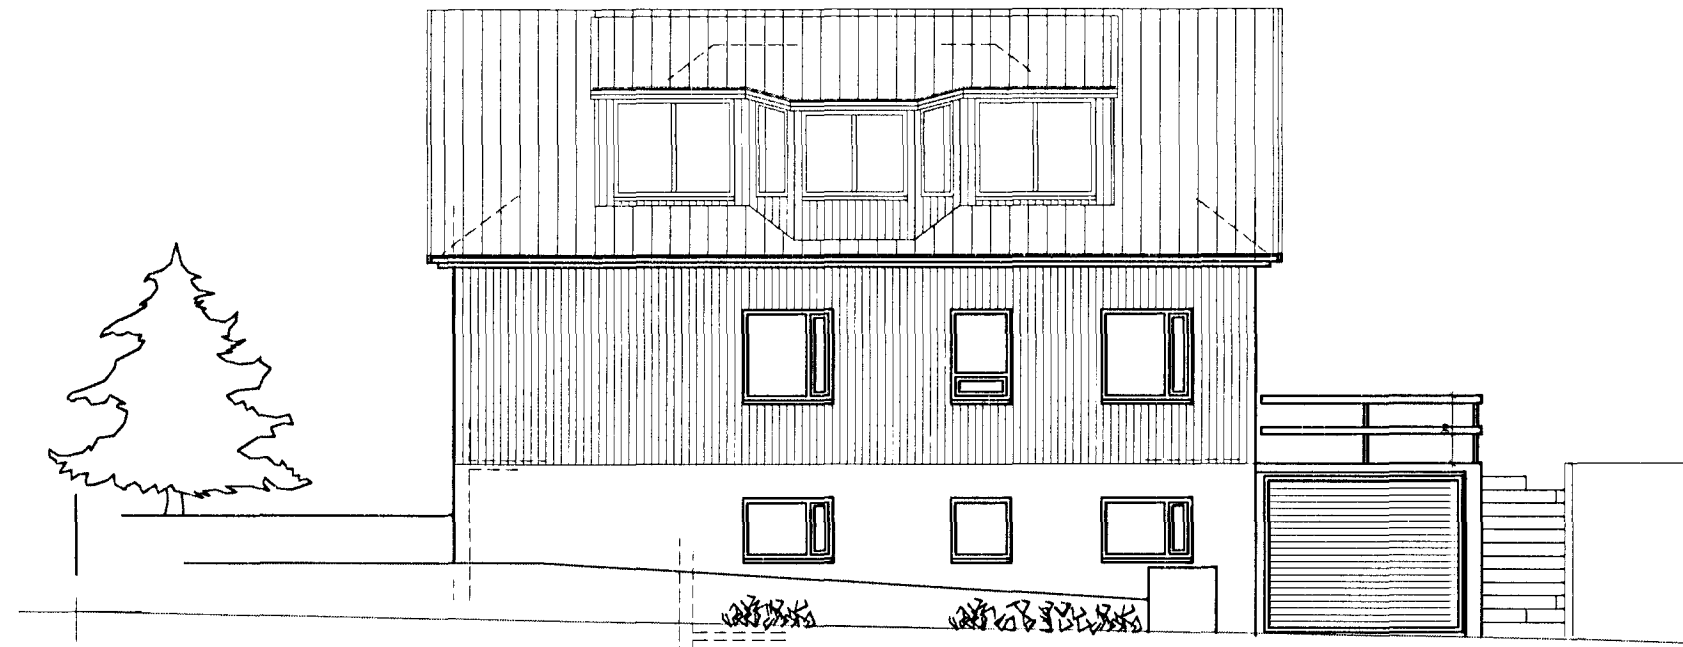


NORÐAUSTUR-HLIÐ 1 : 100

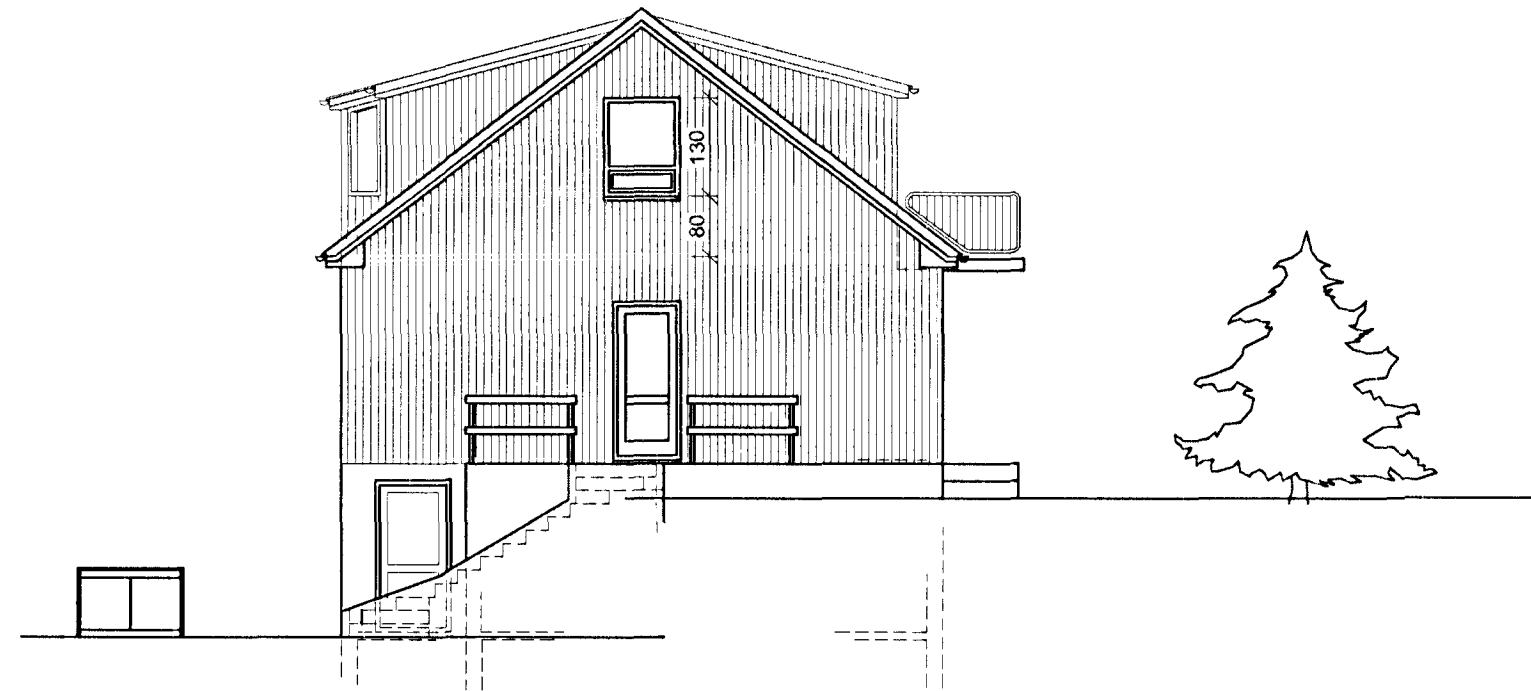

NORÐVESTUR-HLIÐ 1 : 100

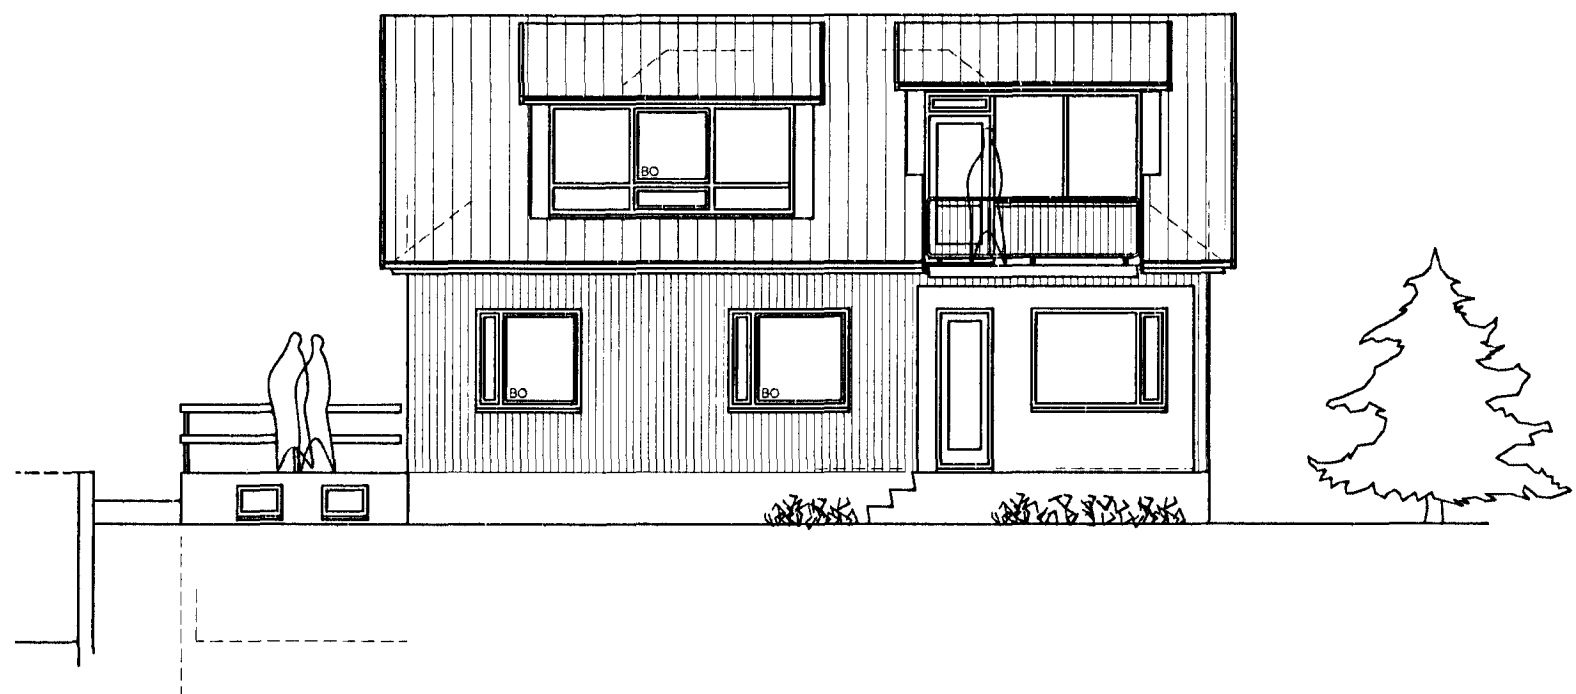

SUÐVESTUR-HLIÐ 1 : 100

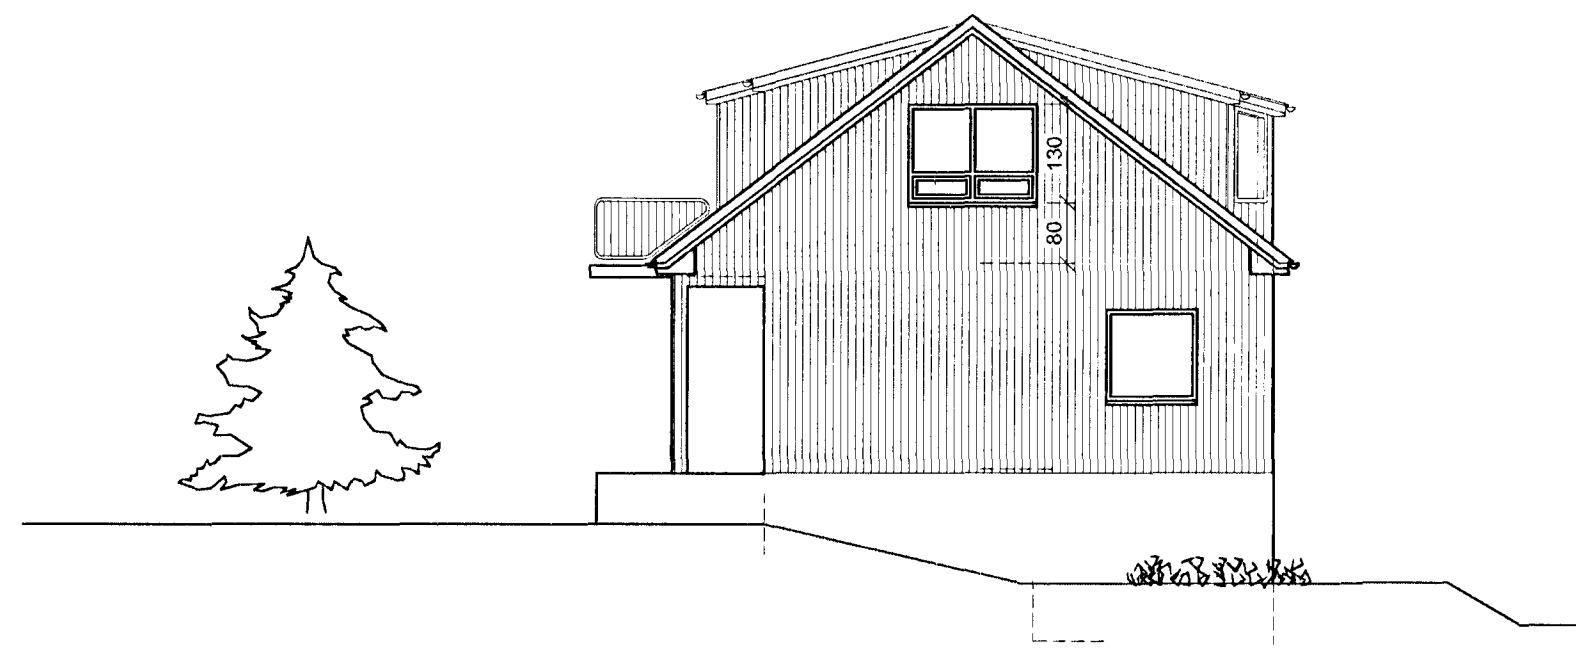

SUÐAUSTUR-HLIÐ 1 : 100

VERKHEITI: Kaldakinn 14, 220 Hafnarfirði	DAGS: 26.07.2007	KVARDI:
VERKHLUTI: Útlitsmyndir 1:100	BR: 25.07.07 14.09.07	TEIKNAD: Á.J.
	26.04.2013	TEKN NR. AF 102 3
ARKO Ásmundur Jóhannsson 170441-4519	sími: 8992943	netfang: arko.aj@mi.is