
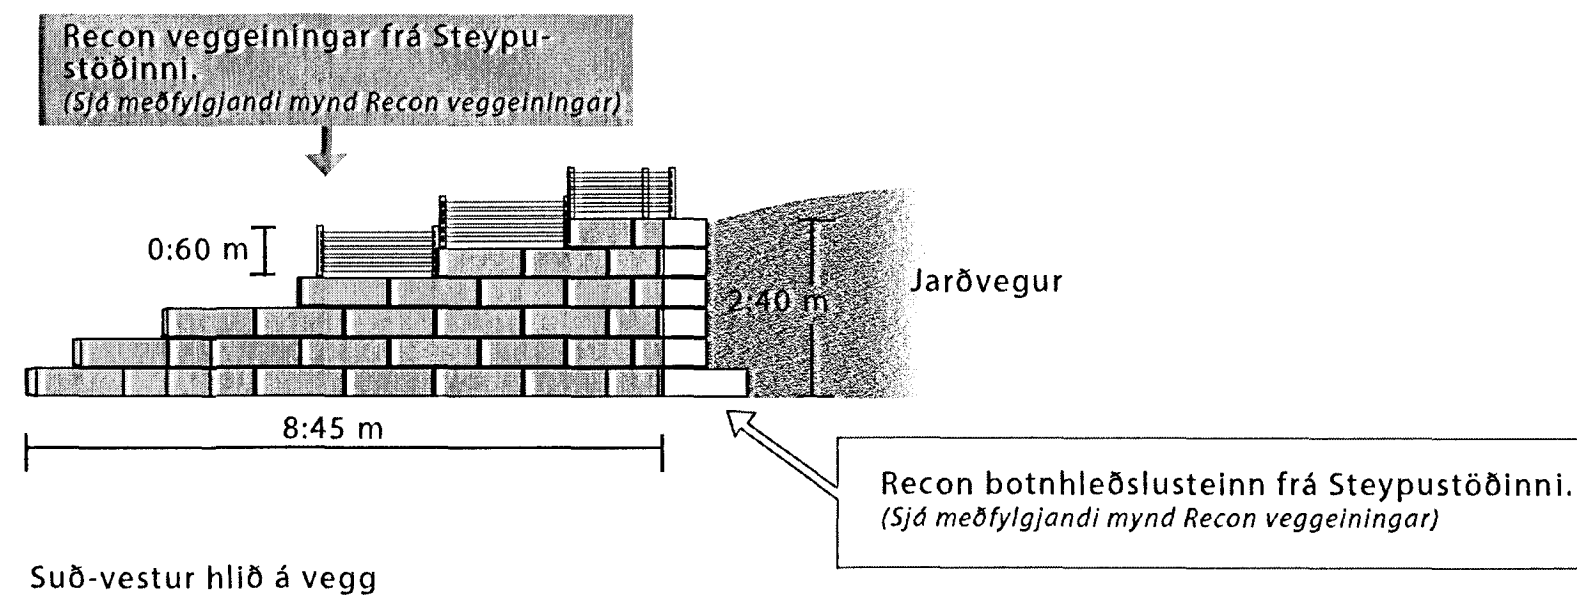


Teikningar af hliðum veggjarvið Suðurgötu 56.

Hlutföll 1/100

Samþykkt þann  
26 JUL 2013  
Byggingafulltrúinn / Hafnarfjörður  
F.h. Sigurður Steinar Jónsson

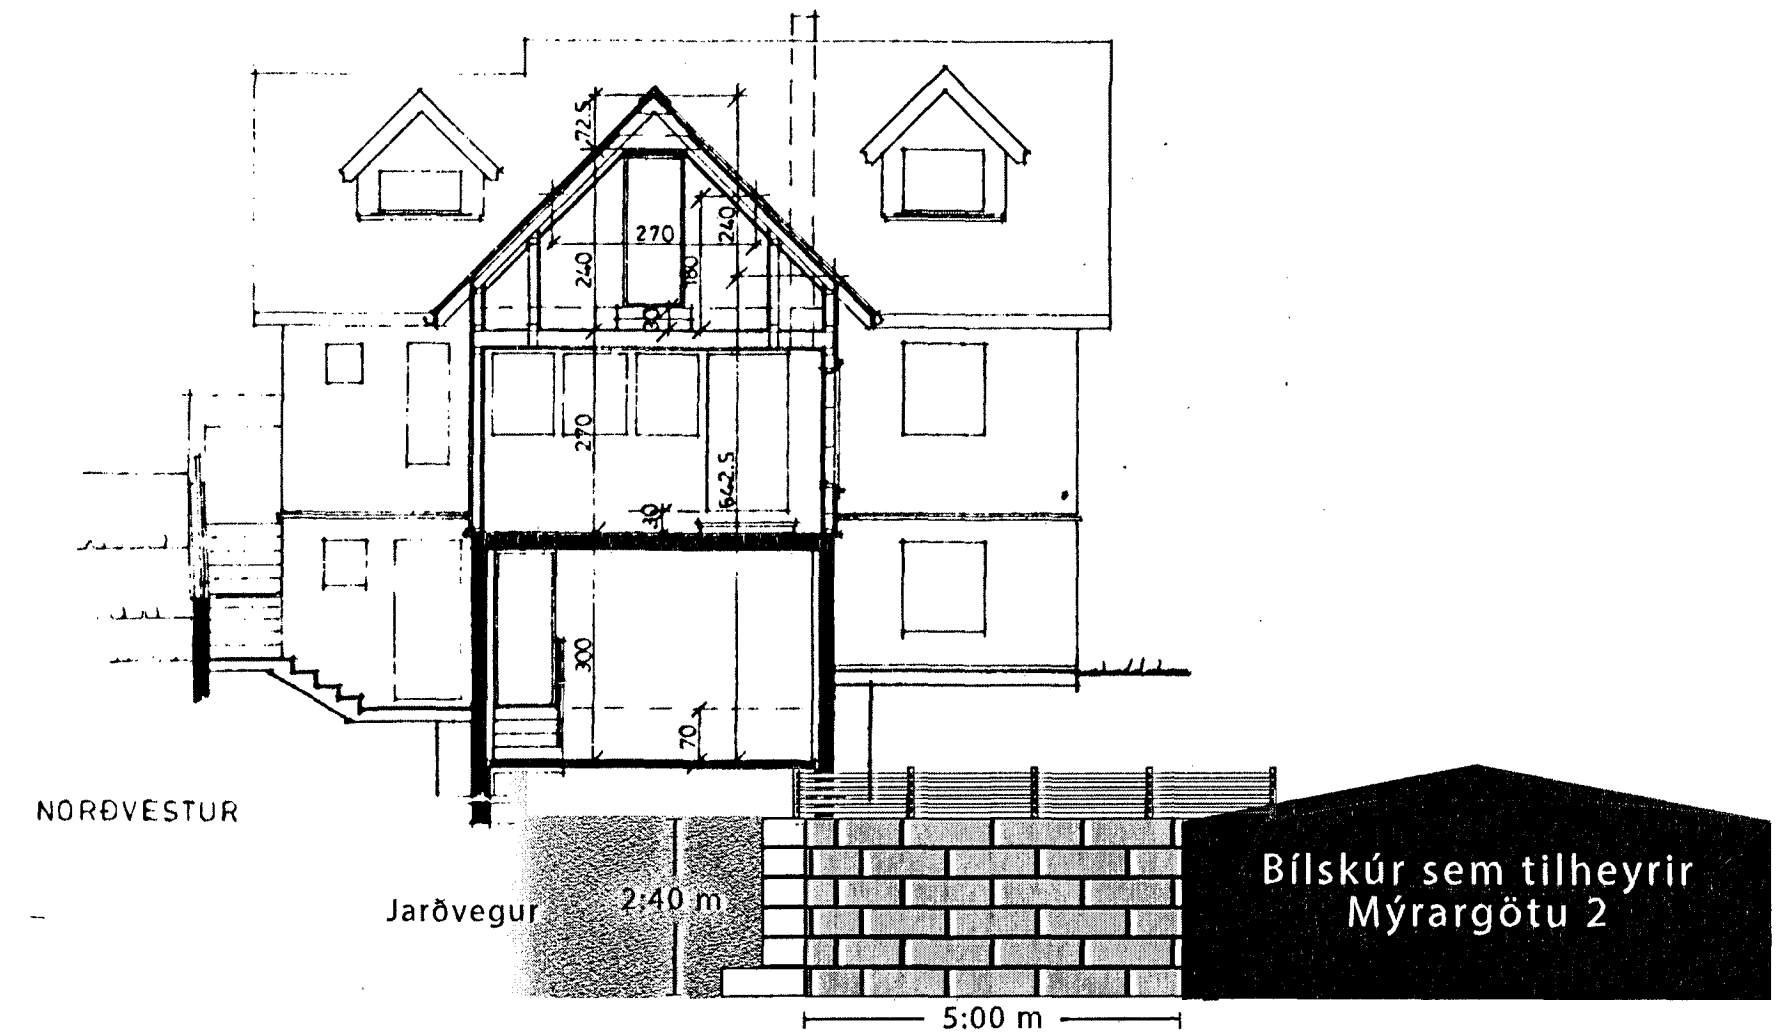

Ein & M. Jónsson  
B.Sc. Byggingafræðingur  
201264 - 5289