



SNÍÐ
1:10

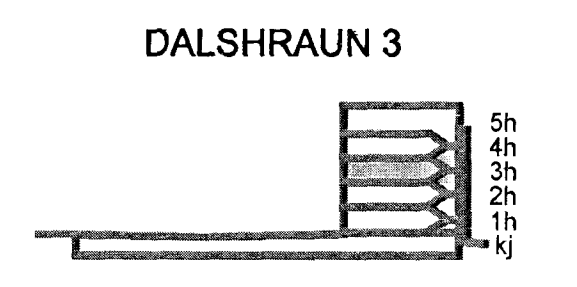

C_16.08.13 Stærð og staðsetn. gata, rista og stofni breytt BS/SAS
B_03.07.13 Reyklokum bætt við og stærð og legu stokka breytt BS/SAS
A_27.06.13 Lega loftplana breytt BS/SAS
Útg. Daga Skýring Hannad.Yfirfand

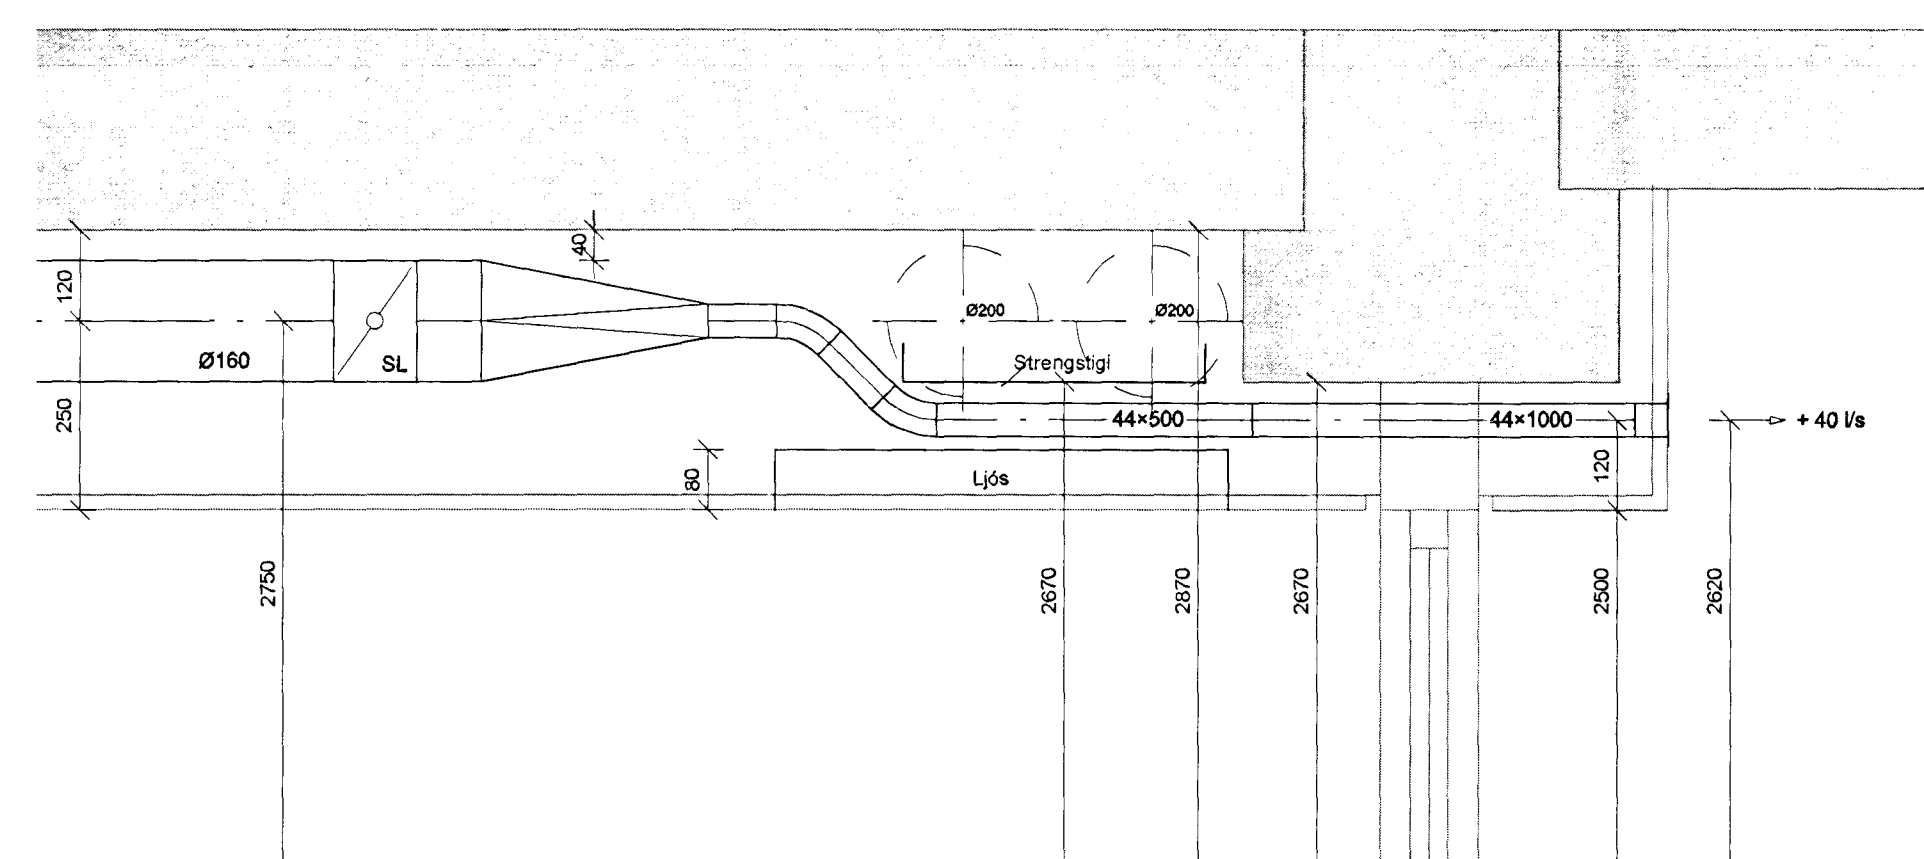

VERKFRÆÐISTOFA
BÆJARHRAUN 20 • 220 HAFNARFJÖRÐUR • KENNIT. 710796-2899
vsb@vsb.is • Sími 585 9000 • Fax 585 9610 • www.vsb.is

Áritun sértáknunar
Sveinn Aki Stefánsson
23.08.2013 16:05:40 vsb.is

Vörðveitt
DALSHRAUN 3
HAFNARFIRÐI

Verkið
Loftrásing
3. hæð
Grunnmynd 2

Hannad	Teiknað	Yfirfand	Kvarði	/A1	Síða
BS	BS	SÁS	1:50	/A1	-
Daga	Verkið	Teikning	Útgáfa		
24.06.2013	07244	L1 032	C		

V:\0007\07244\1\07244-Dalshraun_3\Sheet_L1-3_haef.dwg