



SNÍÐ  
1:10  
A  
L1 042

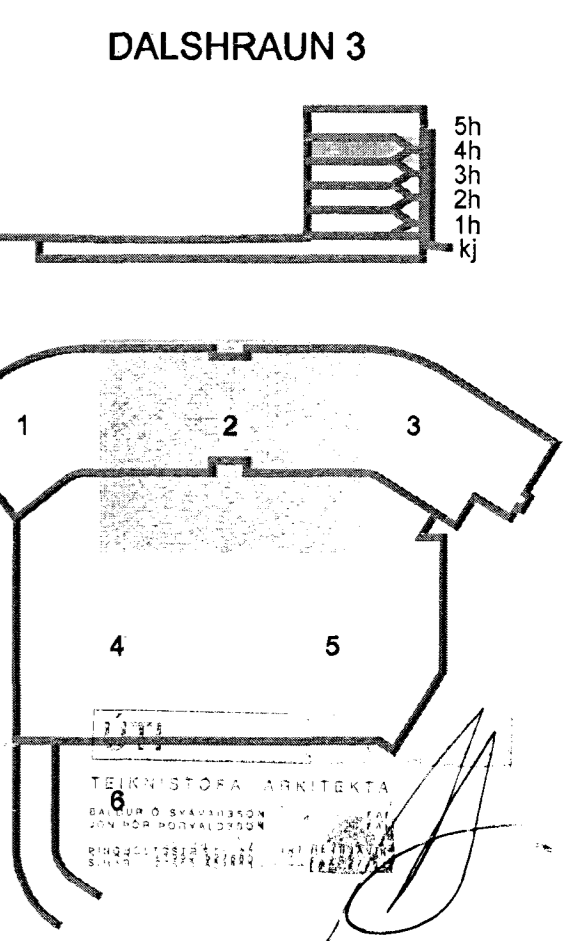

- C 16.08.13 Stærð og staðsetning stokka, rista og búnaðar breytt BS/SÁS
  - B 03.07.13 Reykjakúmbætt við og legu og stærð stokka breytt BS/SÁS
  - A 27.06.13 Lega loftaplana breytt BS/SÁS
- Útg. Dags. Skýring Hannað/Yfirfarð

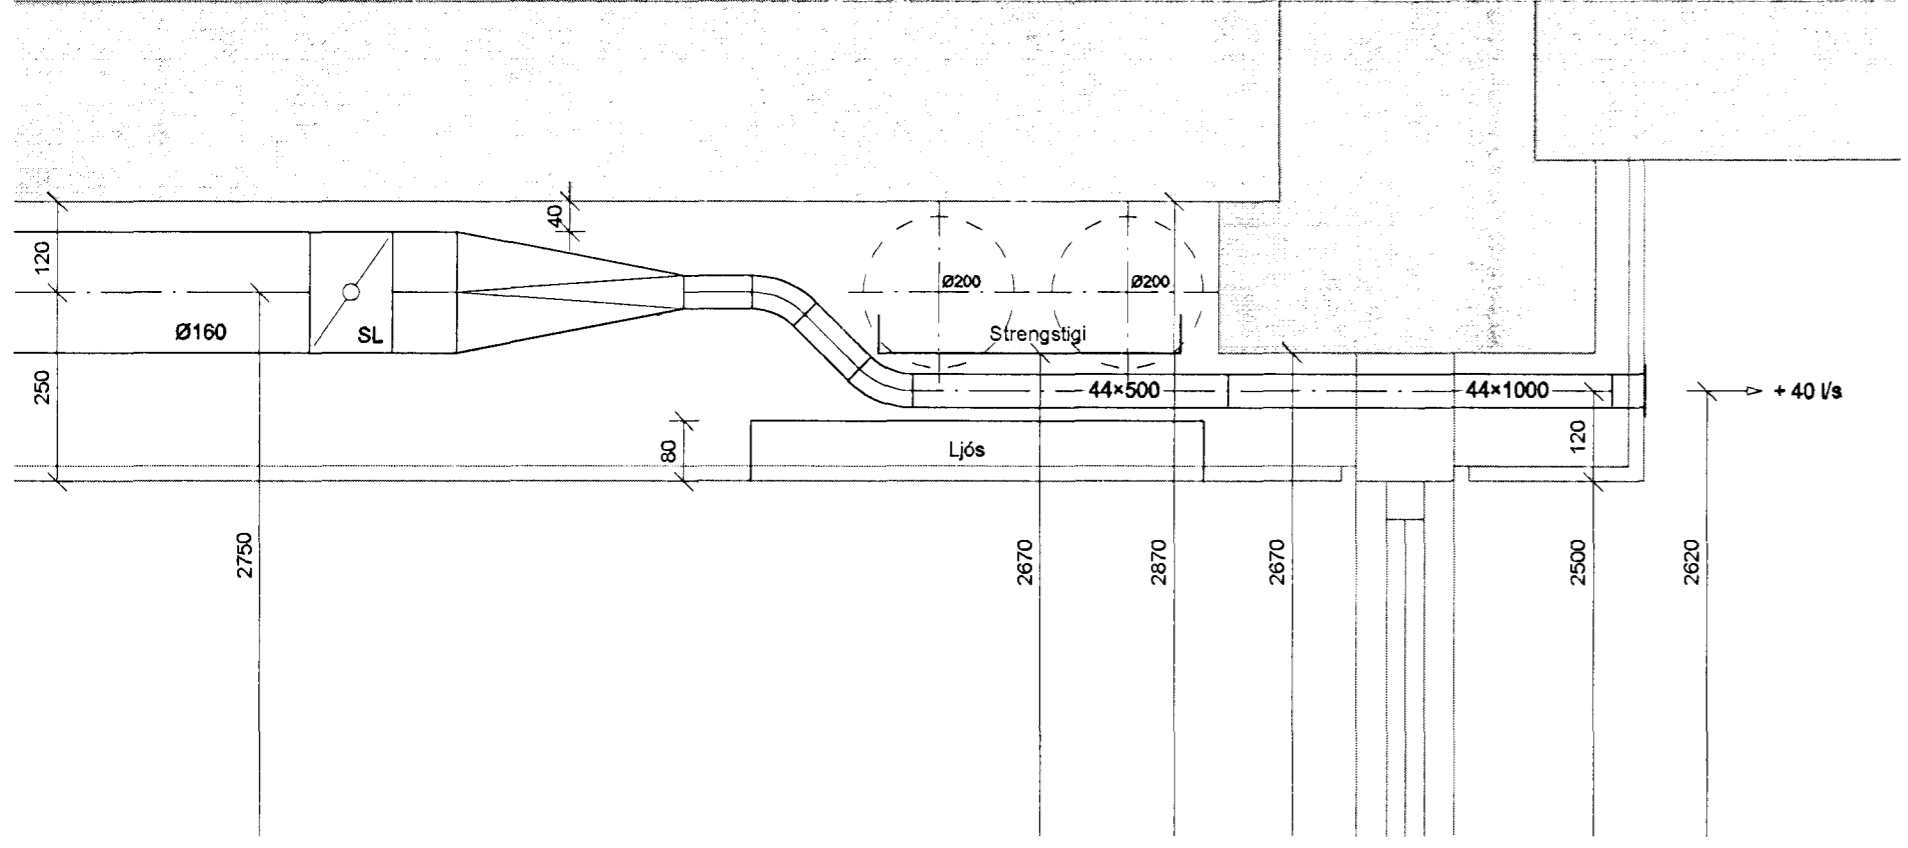

VERKFRÆÐISTOFA

BÆJARHRAUN 20 • 220 HAFNARFJÖRÐUR • KENNIT. 710796-2899  
vsh@vsh.is • Sími 585 8600 • Fax 585 9610 • www.vsh.is

Áritun sérhönnuðar Sveinn Aki Sverrisson Kt. 230355 5609 • ak@vsh.is				
Verkefni DALSHRAUN 3 HAFNARFIRÐI				
Verkefni Loftfræsing 4. hæð Grunnmynd 2				
Hannað	Teiknað	Yfirfarð	Kvarði	Síða
BS	BS	SÁS	1:50	/ A1
Dags	Verkefni	Teikning	Útgáfa	
21.06.2013	07244	L1 042	C	