




SM17-7
002S06

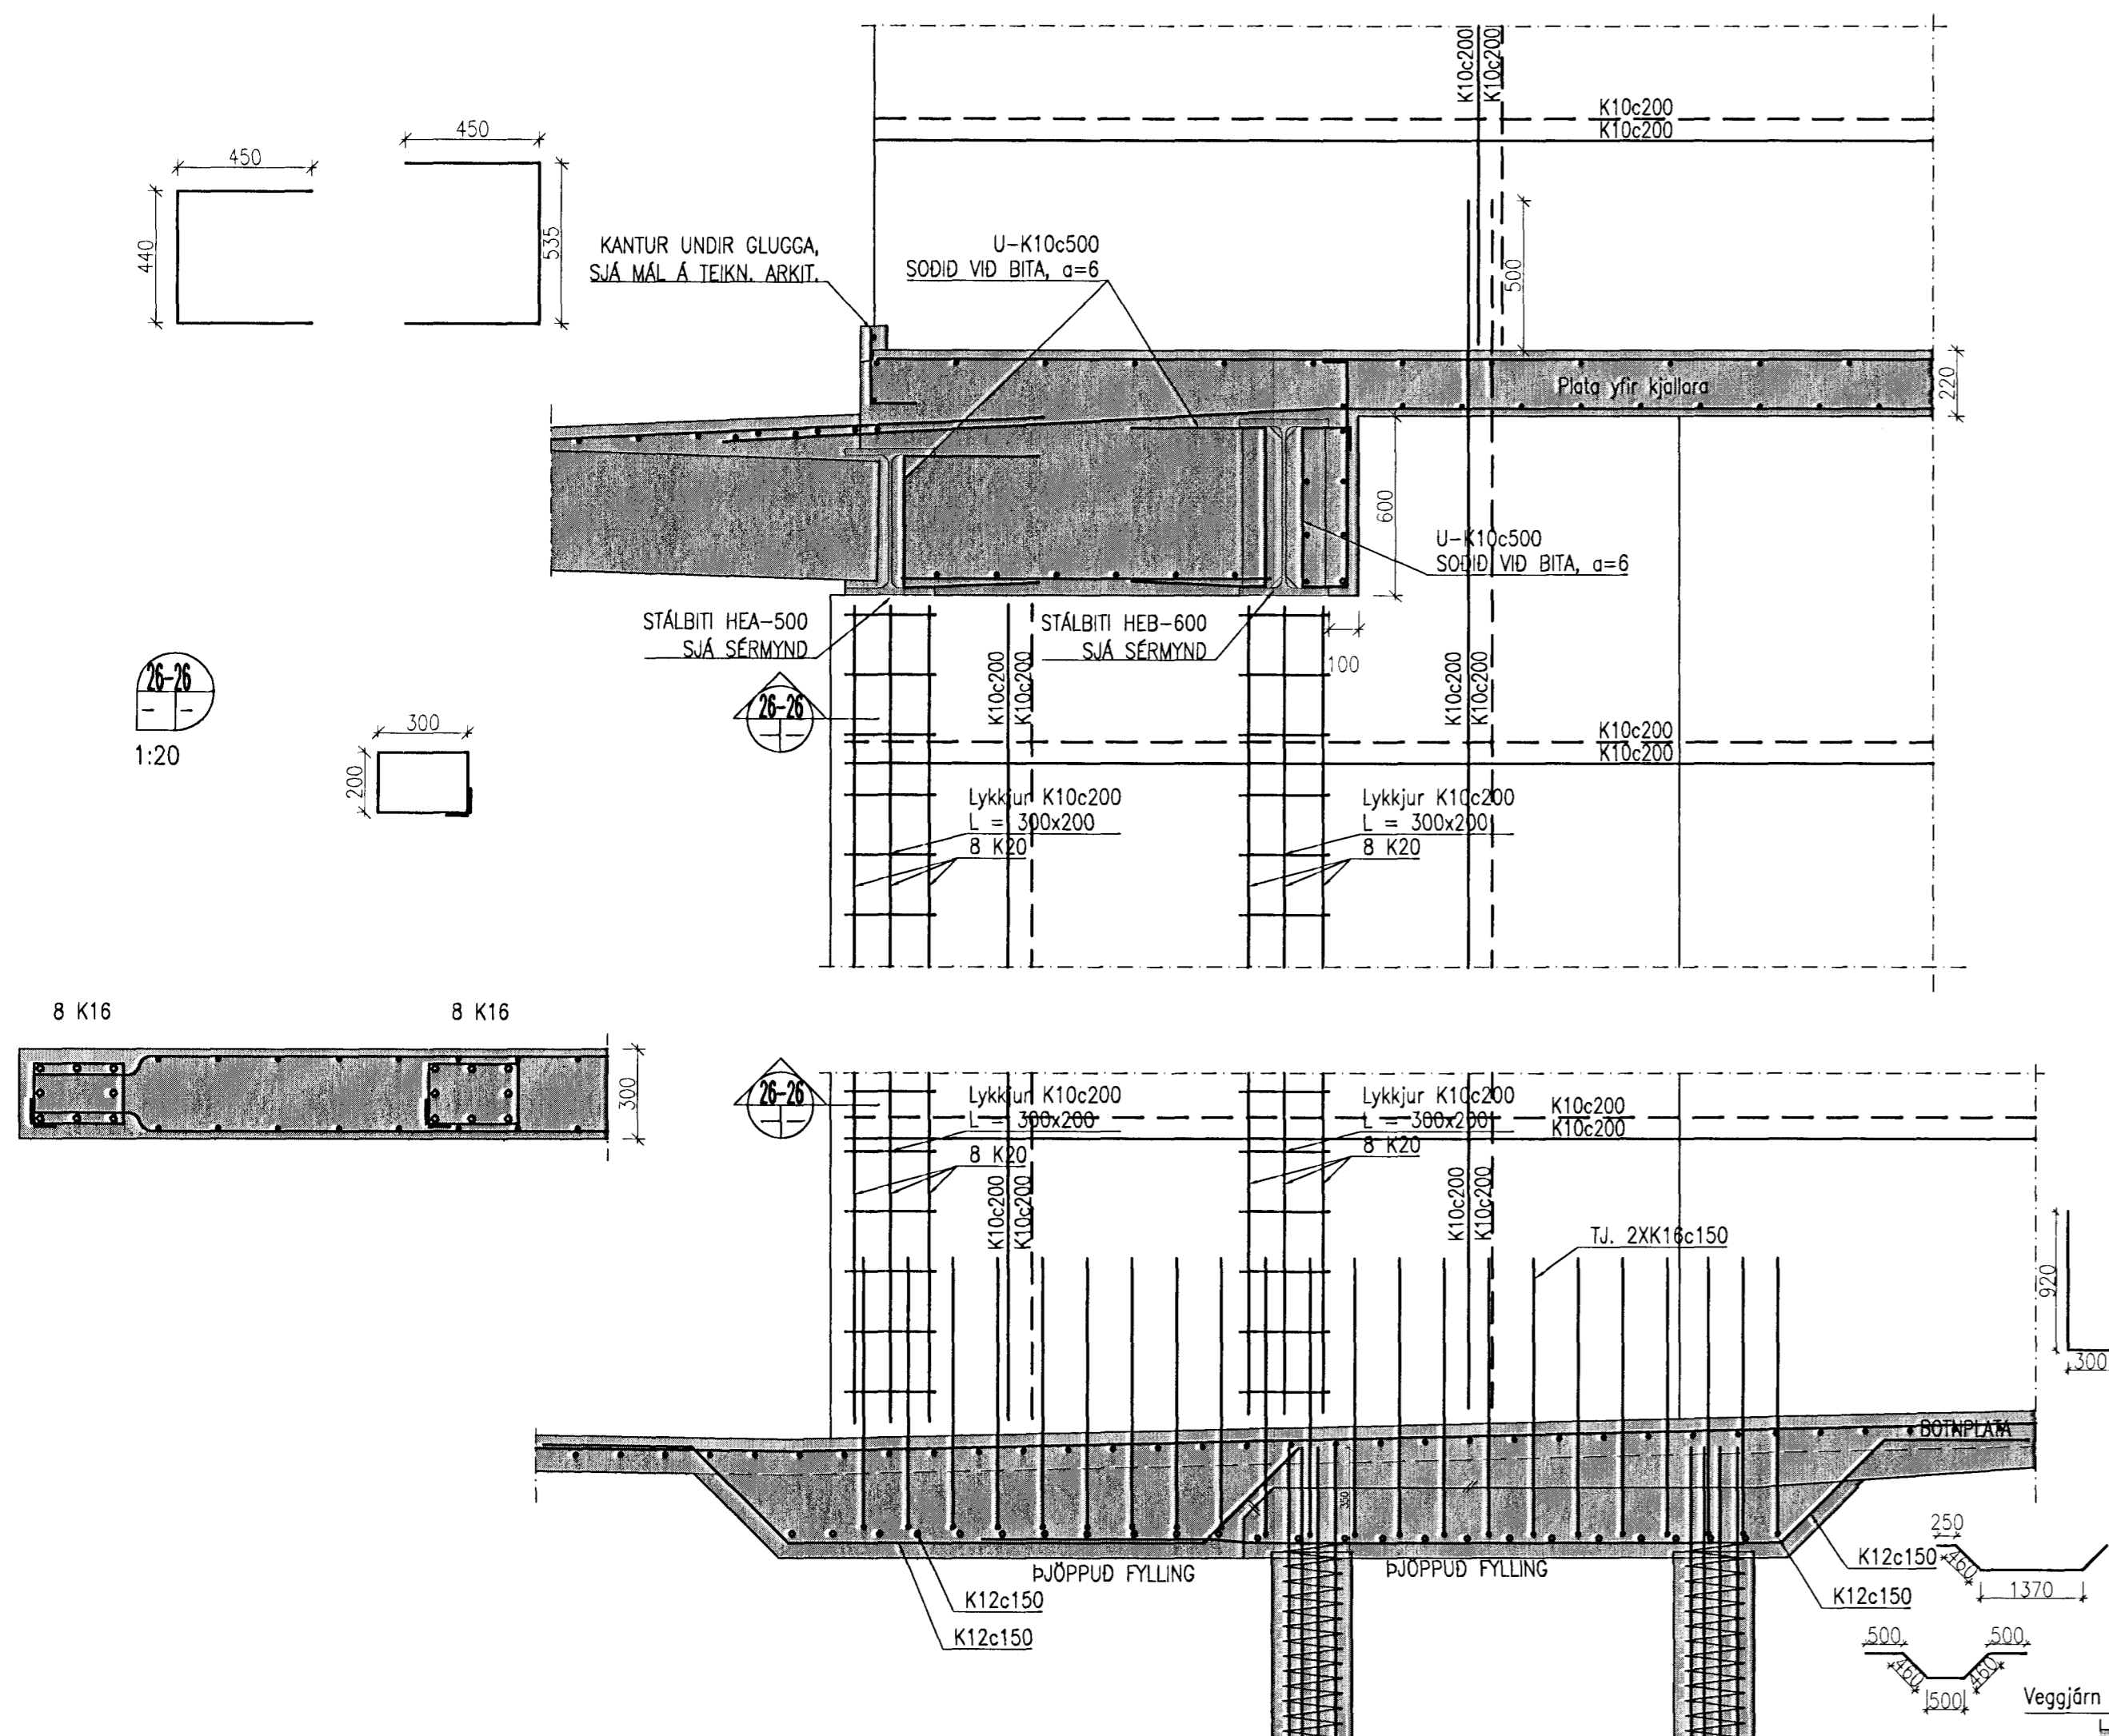

SM18-7
002S06
102

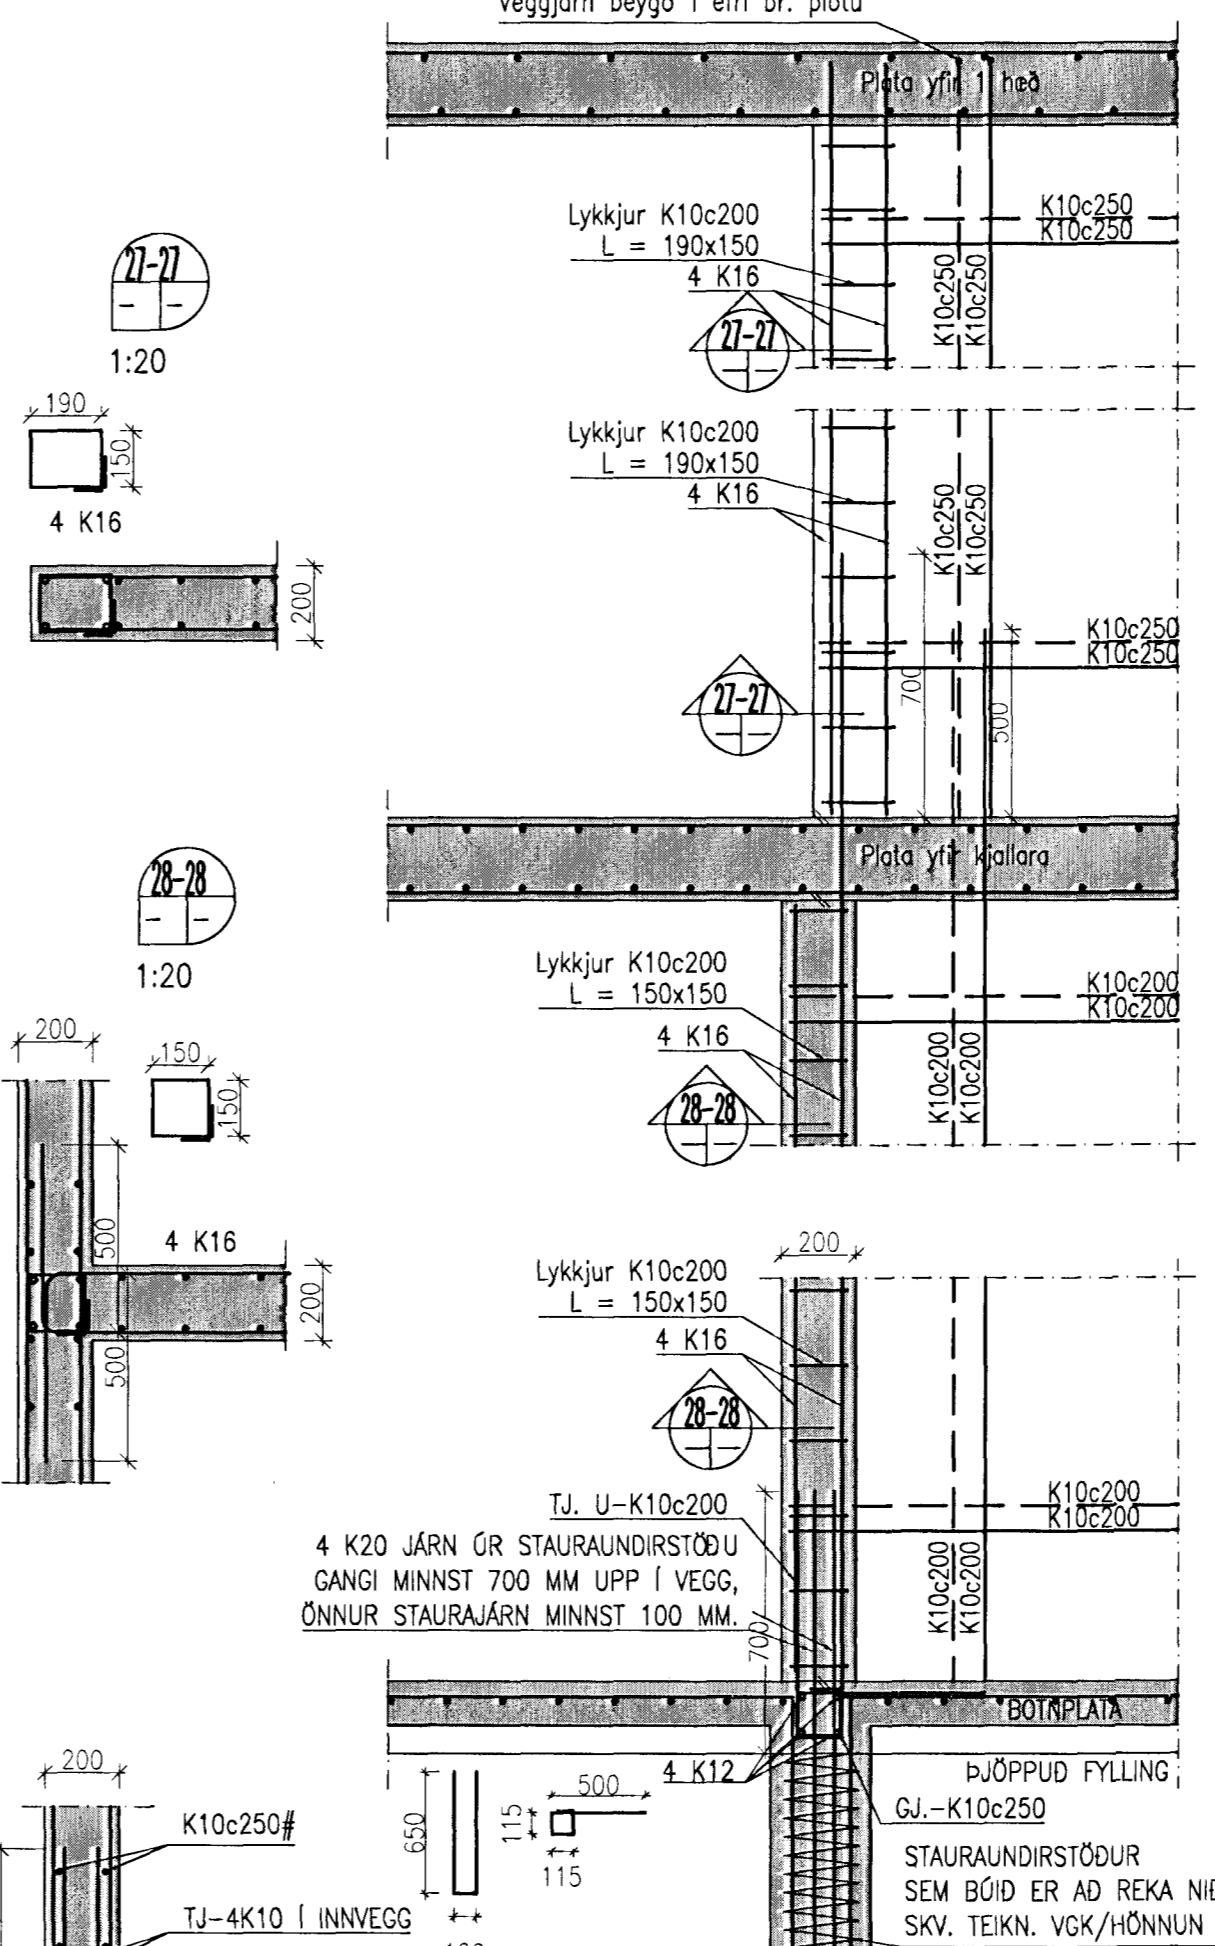


SM20-7
002S06
102

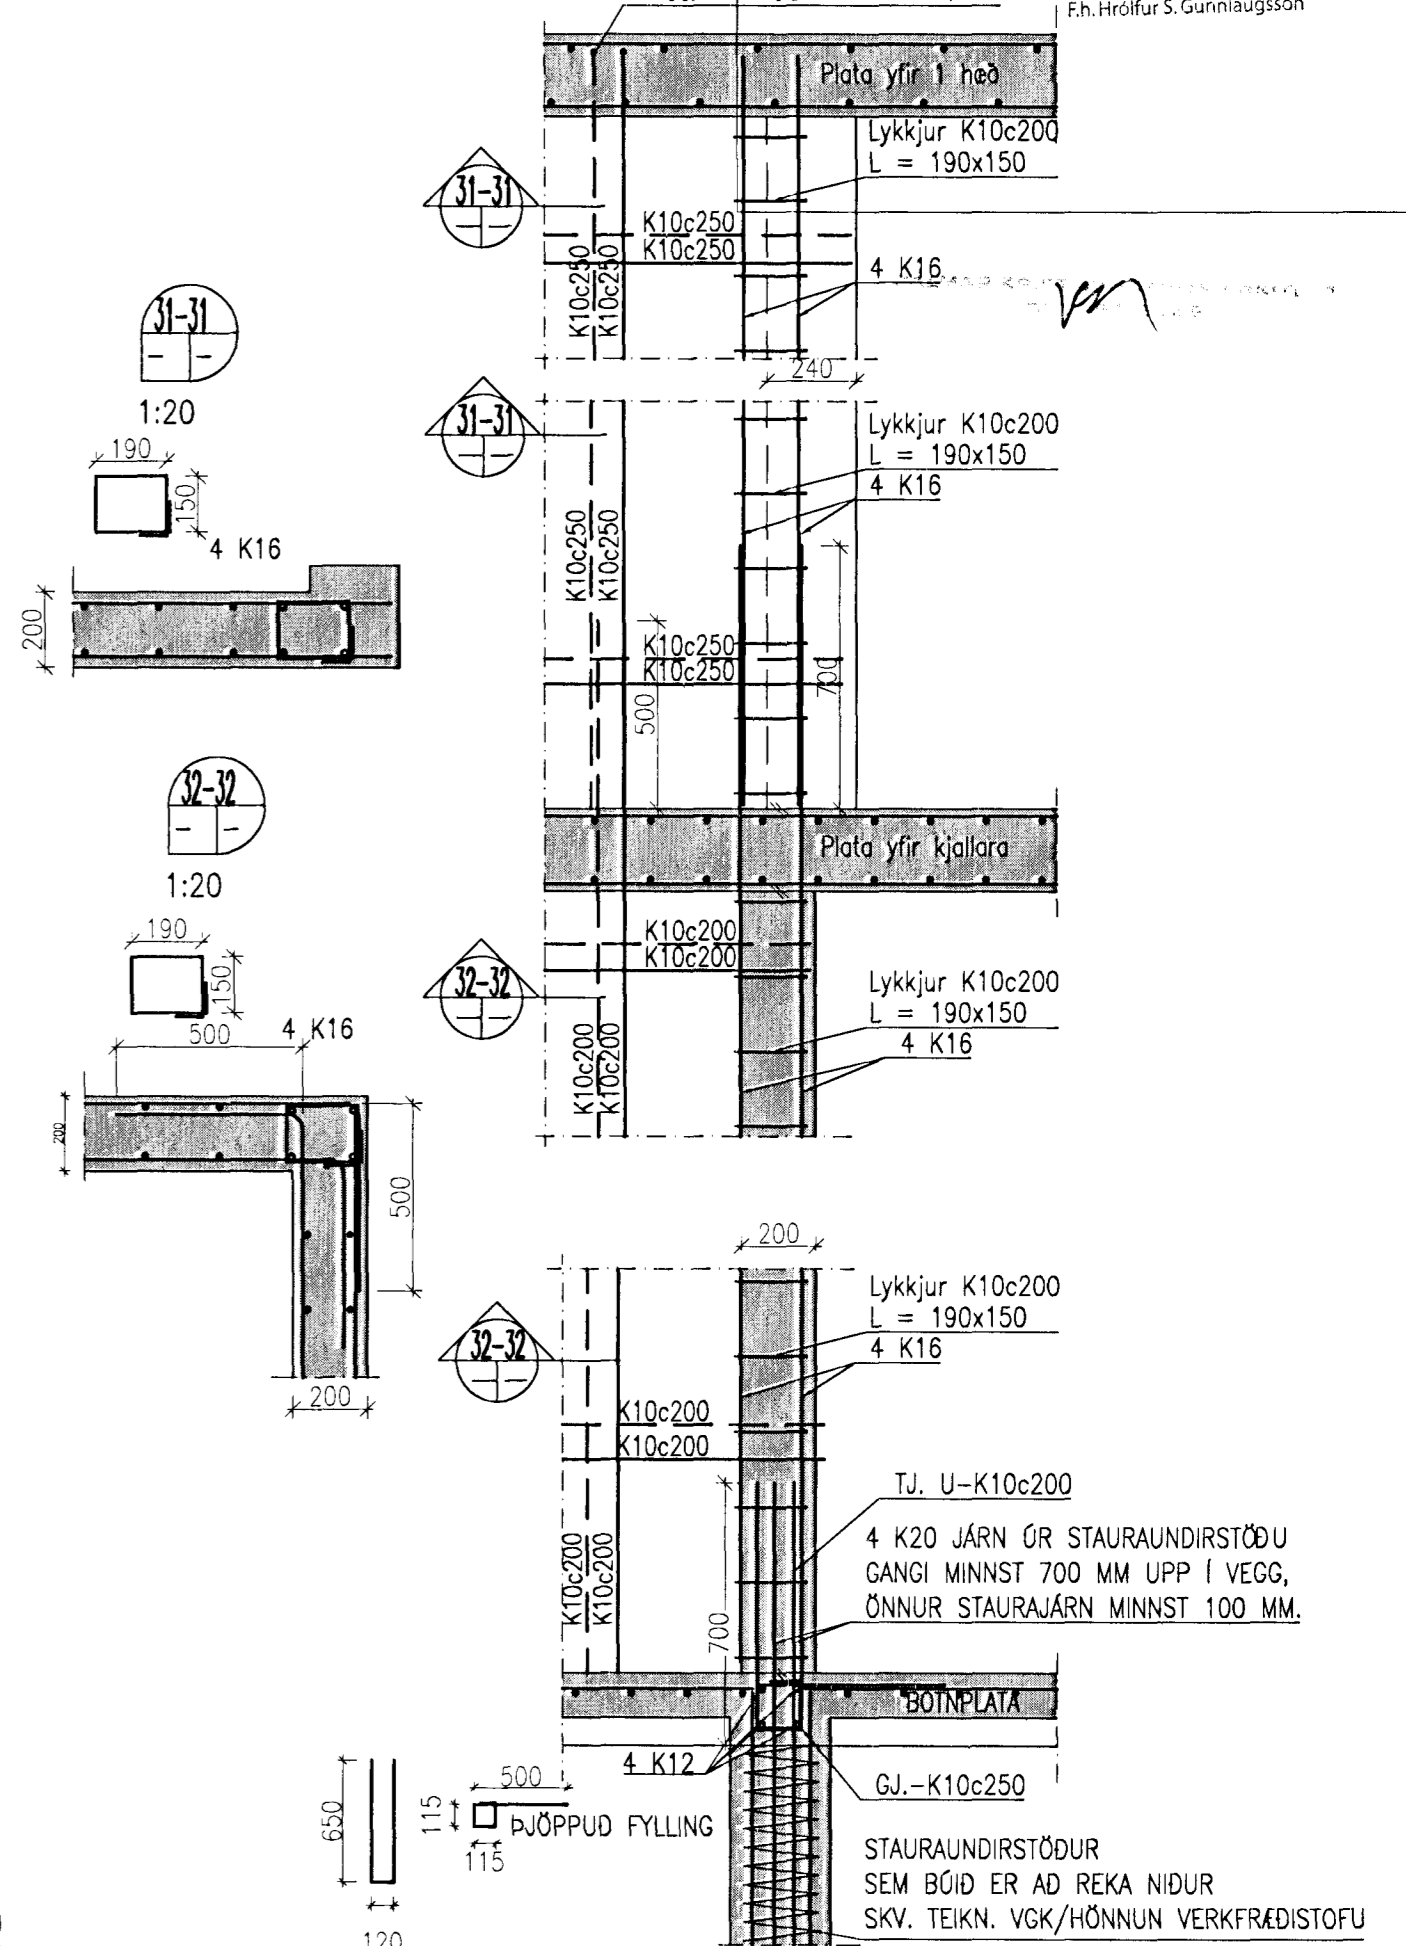

Samþykkt bann
2.9. ágú. 2013
Byggingafræðingur / Hafnarfærði
Eh. Höfður S. Gunnlaugsson

SM19-7
002S06
102

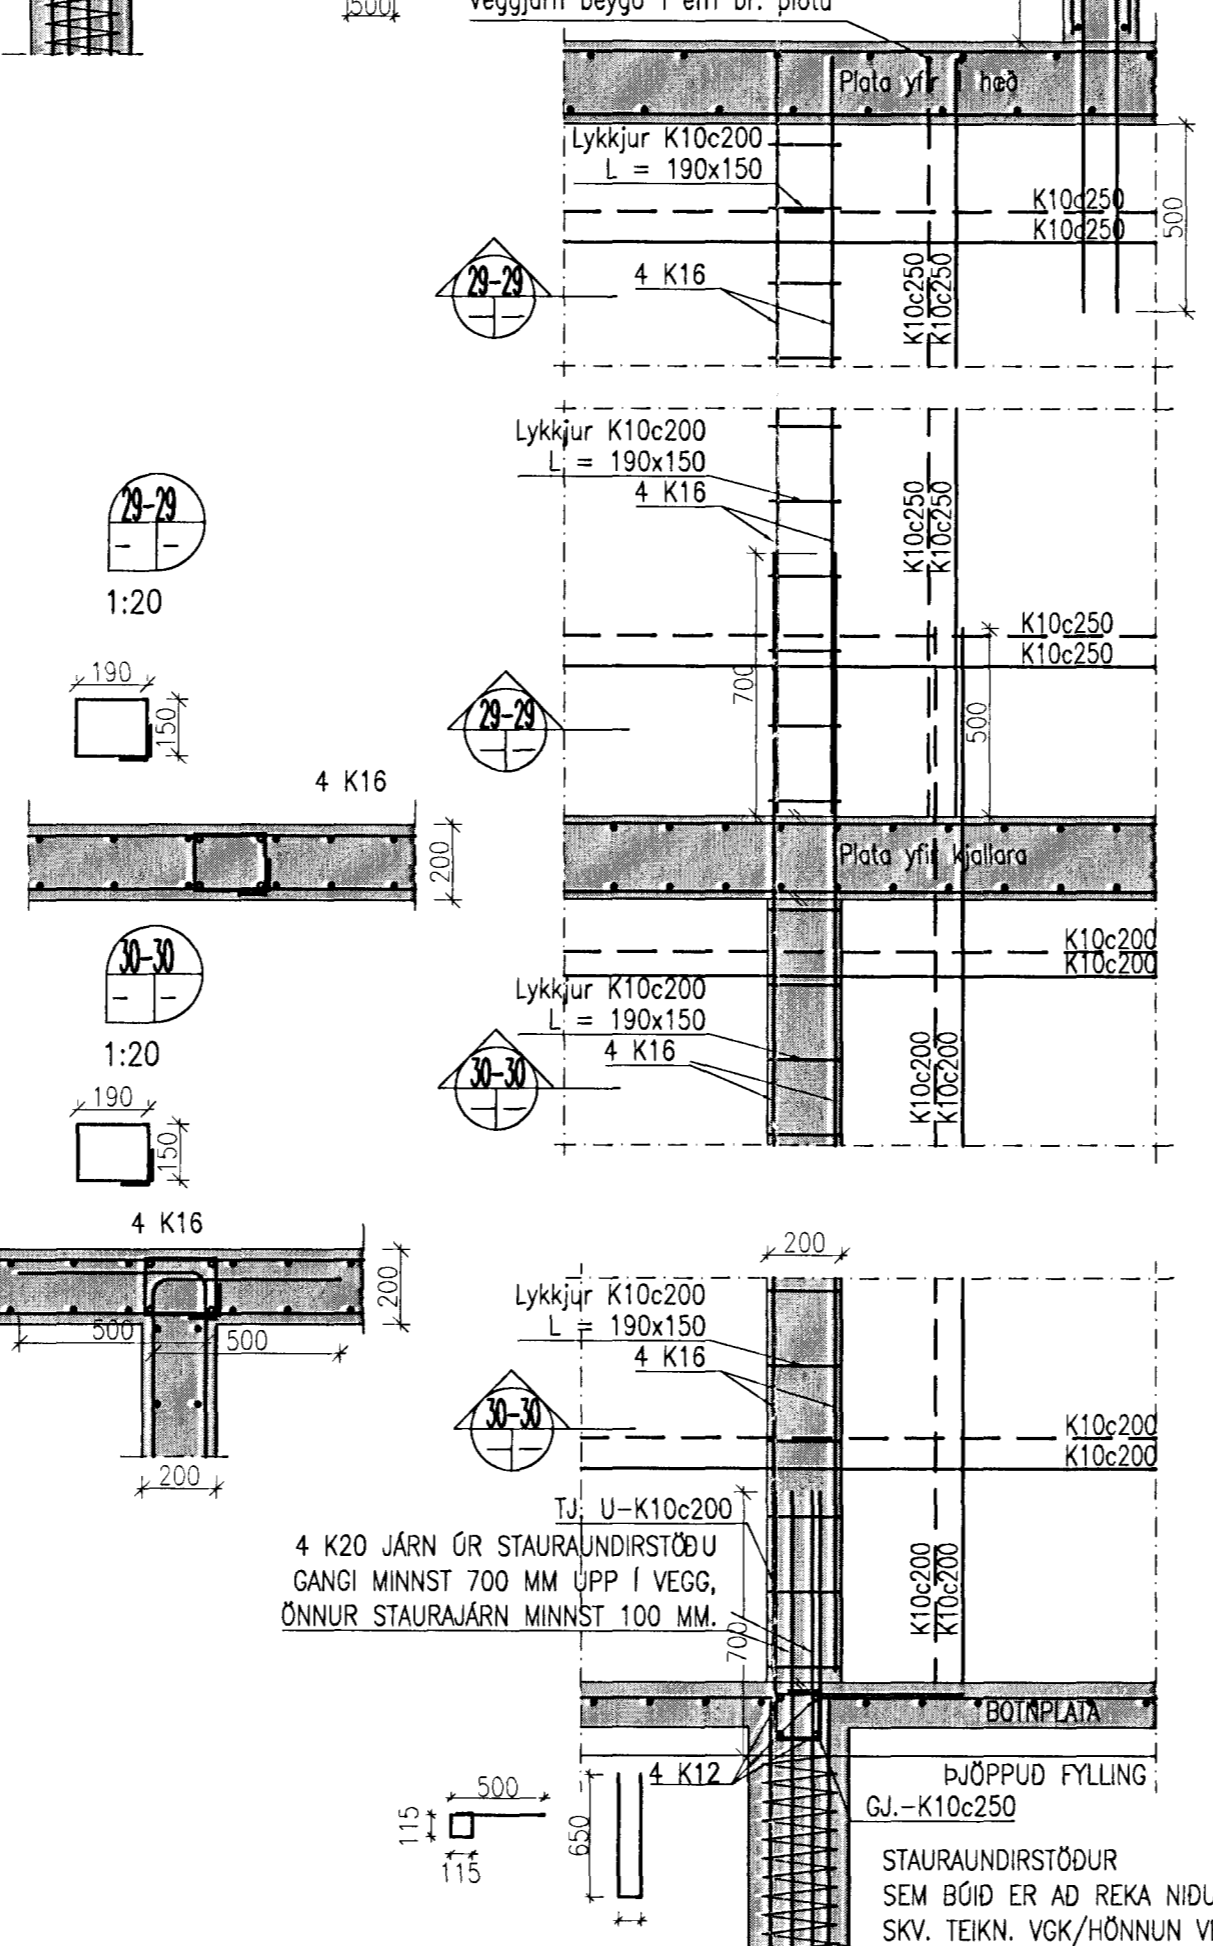

VEGGBENDING:
VEGGIR FYRIR NEDAN KÓTA 6.625
ÖTVEGGIR SKULU VERA MED
TVÖFALDRI BENDINGU K10 c/c 200 Í
BÁÐAR ÁTTIR NEMA ANNAD SÉ TEKID
FRAM Á TEIKNINGU.


INNVEGGIR SKULU VERA MED
TVÖFALDRI BENDINGU K10 c/c 200 Í
BÁÐAR ÁTTIR NEMA ANNAD SÉ TEKID
FRAM Á TEIKNINGU.

VEGGIR FYRIR OFAN KÓTA 6.625
ÖTVEGGIR SKULU VERA MED
TVÖFALDRI BENDINGU K10 c/c 200 Í
BÁÐAR ÁTTIR NEMA ANNAD SÉ TEKID
FRAM Á TEIKNINGU.

INNVEGGIR SKULU VERA MED
TVÖFALDRI BENDINGU K10 c/c 250 Í
BÁÐAR ÁTTIR NEMA ANNAD SÉ TEKID
FRAM Á TEIKNINGU.

ATH. SJÁ AD ÖÐRU LEYTI PLÖTUBENDINGU
Á GRUNNMYNDUM

SJÁ SKÝRINGAR Á TEIKN, B-00
1:20

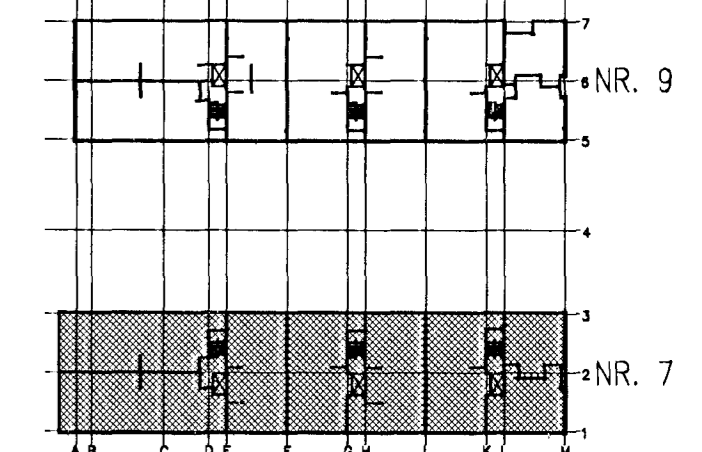

NORDURBAKKI 7-9, HAFNARFIRDI
BURDARVIRKI, HÚS NR. 7
ALMENNAR SÉRMYNDIR
HLUTI 5.

VÍÐSJÁ
VERKFRÆÐISTOFA FRV
SKÓLAVÖRUSTIG 3, 101 REYKJAVÍK
Sími: 561 9040 OG 561 9043, FAX: 561 9044
NETfang: víðsjá@ak3.is

FRÁMÍÐ SÁMÞ. TÉKNI DAGS	RM RM RM RM	SKV. DOKK DOKK DOKK	1:20 B01.dwg 2013.07.22	VERKUR TÉKNI NR. B-505-7	V-12-030
----------------------------------	----------------------	------------------------------	-------------------------------	--------------------------------	----------