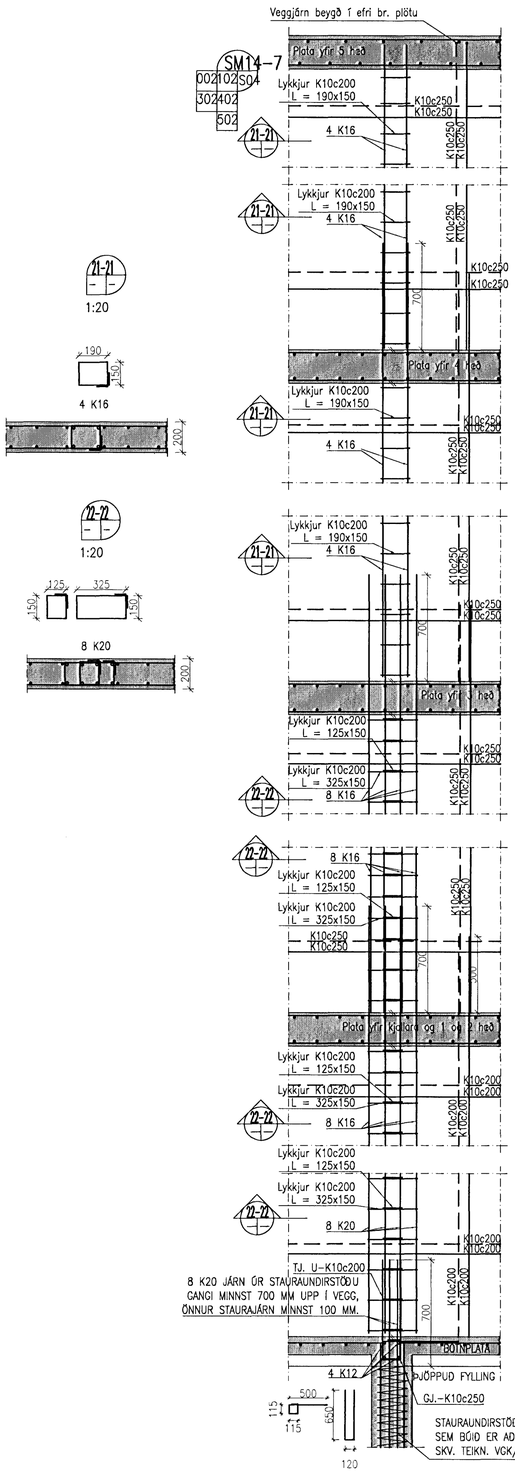

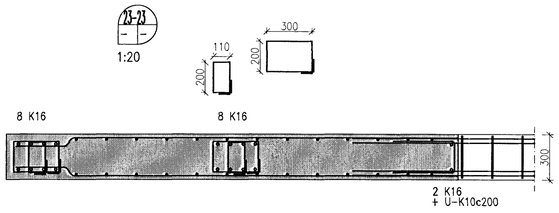

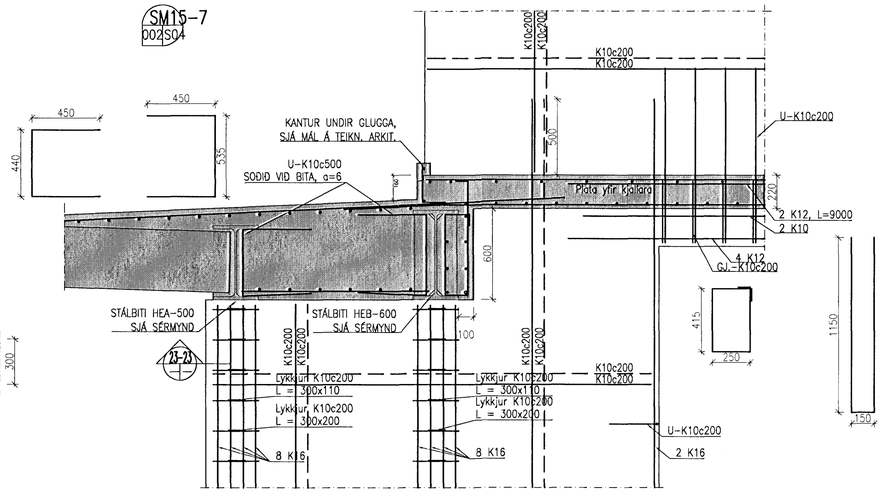

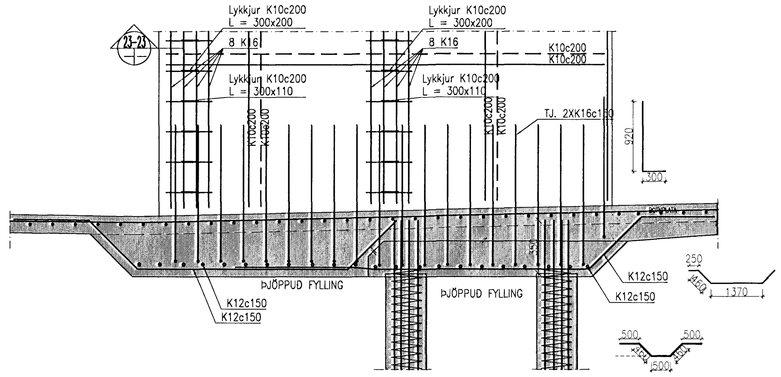

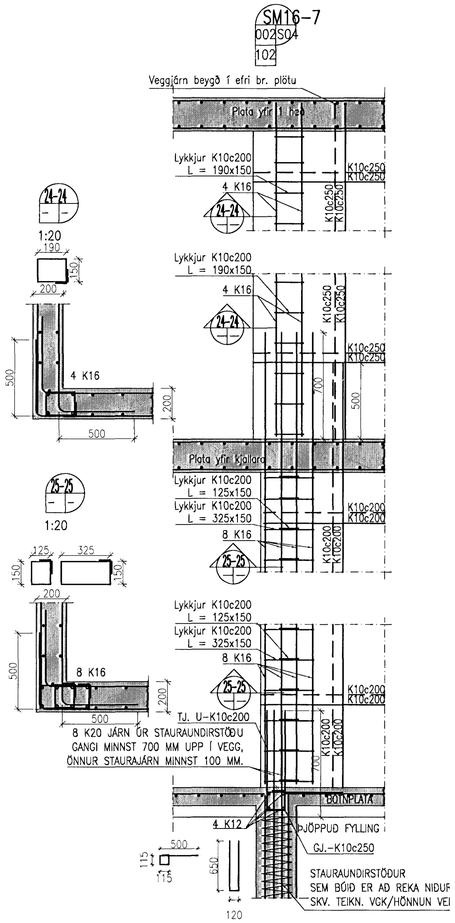

VEGGBENDING:

VEGGIR FYRIR NEÐAN KÓTA 6,625
ÚTVEGGIR SKULU VERA MEÐ TVÖFALDRI BENDINGU K10 c/c 200 Í BÁÐAR ÁTTIR NEMA ANNAÐ SÉ TEKIÐ FRAM Á TEIKNINGU.

INNVEGGIR SKULU VERA MEÐ TVÖFALDRI BENDINGU K10 c/c 200 Í BÁÐAR ÁTTIR NEMA ANNAÐ SÉ TEKIÐ FRAM Á TEIKNINGU.

VEGGIR FYRIR OFAN KÓTA 6,625
ÚTVEGGIR SKULU VERA MEÐ TVÖFALDRI BENDINGU K10 c/c 200 Í BÁÐAR ÁTTIR NEMA ANNAÐ SÉ TEKIÐ FRAM Á TEIKNINGU.

INNVEGGIR SKULU VERA MEÐ TVÖFALDRI BENDINGU K10 c/c 250 Í BÁÐAR ÁTTIR NEMA ANNAÐ SÉ TEKIÐ FRAM Á TEIKNINGU.

ATH. SJÁ AÐ ÖÐRU LEYTI PLÖTUBENDINGU Á GRUNNMYNDUM

SJÁ SKÝRINGAR Á TEIKN. B-00

1:20 1 2 M

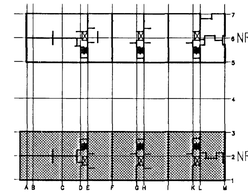

Samþykkt þann 20. ágú. 2013
Byggingafulltrúinn í Hafnarfirði
F.h. Hrólfur S. Gunnlaugsson

NORÐURBAKKI 7-9, HAFNARFIRÐI

BURÐARVIRKI, HÚS NR. 7
ALMENNAR SÉRMYNDIR
HLUTI 4.

				HANNAÐ RM	TEIKNAÐ RM	MKV. 1:20	VERKNR. V-12-030
				SAMÞ.		SKRÁ B01.dwg	TEIKN. NR. B-S04-7
ÚTGÁFA		DAGS.	NAFN	KÖNNUÐ Jón I. Sigurbjörnsson 190556-3959		DAGS. 2013.07.22	

VÍÐSJÁ
VERKFRÆÐISTOFA FRV
SKÚLAVÖRÐUSTÍG 3, 101 REYKJAVÍK
SÍMI: 561 9040 OG 561 9043, FAX: 561 9044
NETFANG: vidsja@vsk3.is