
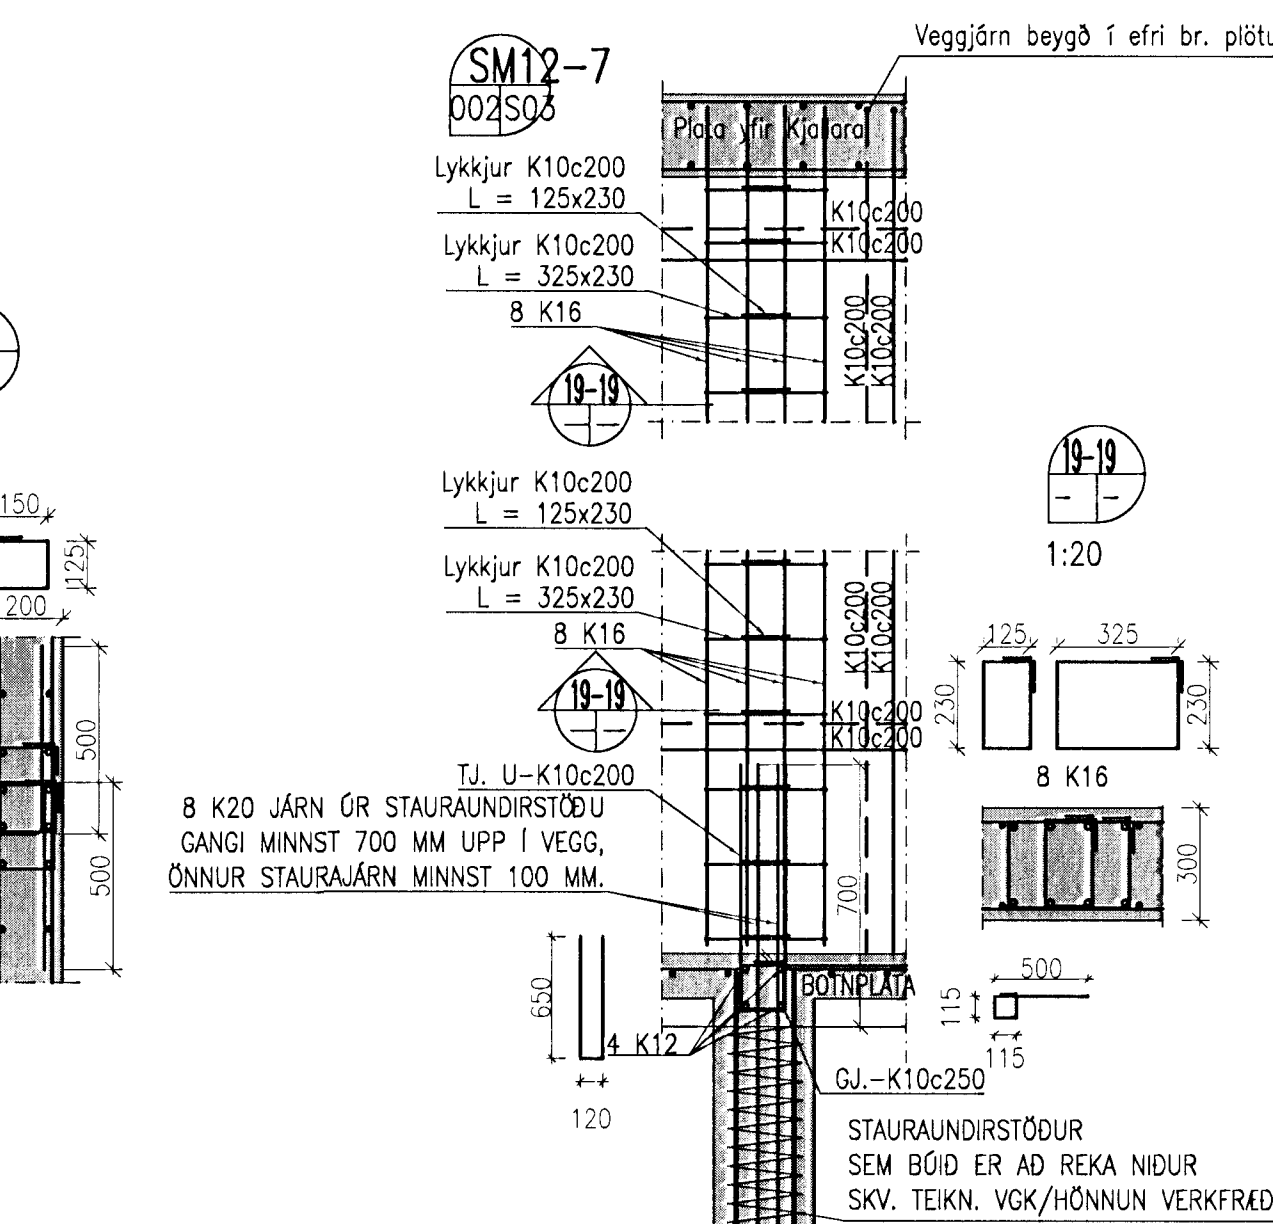
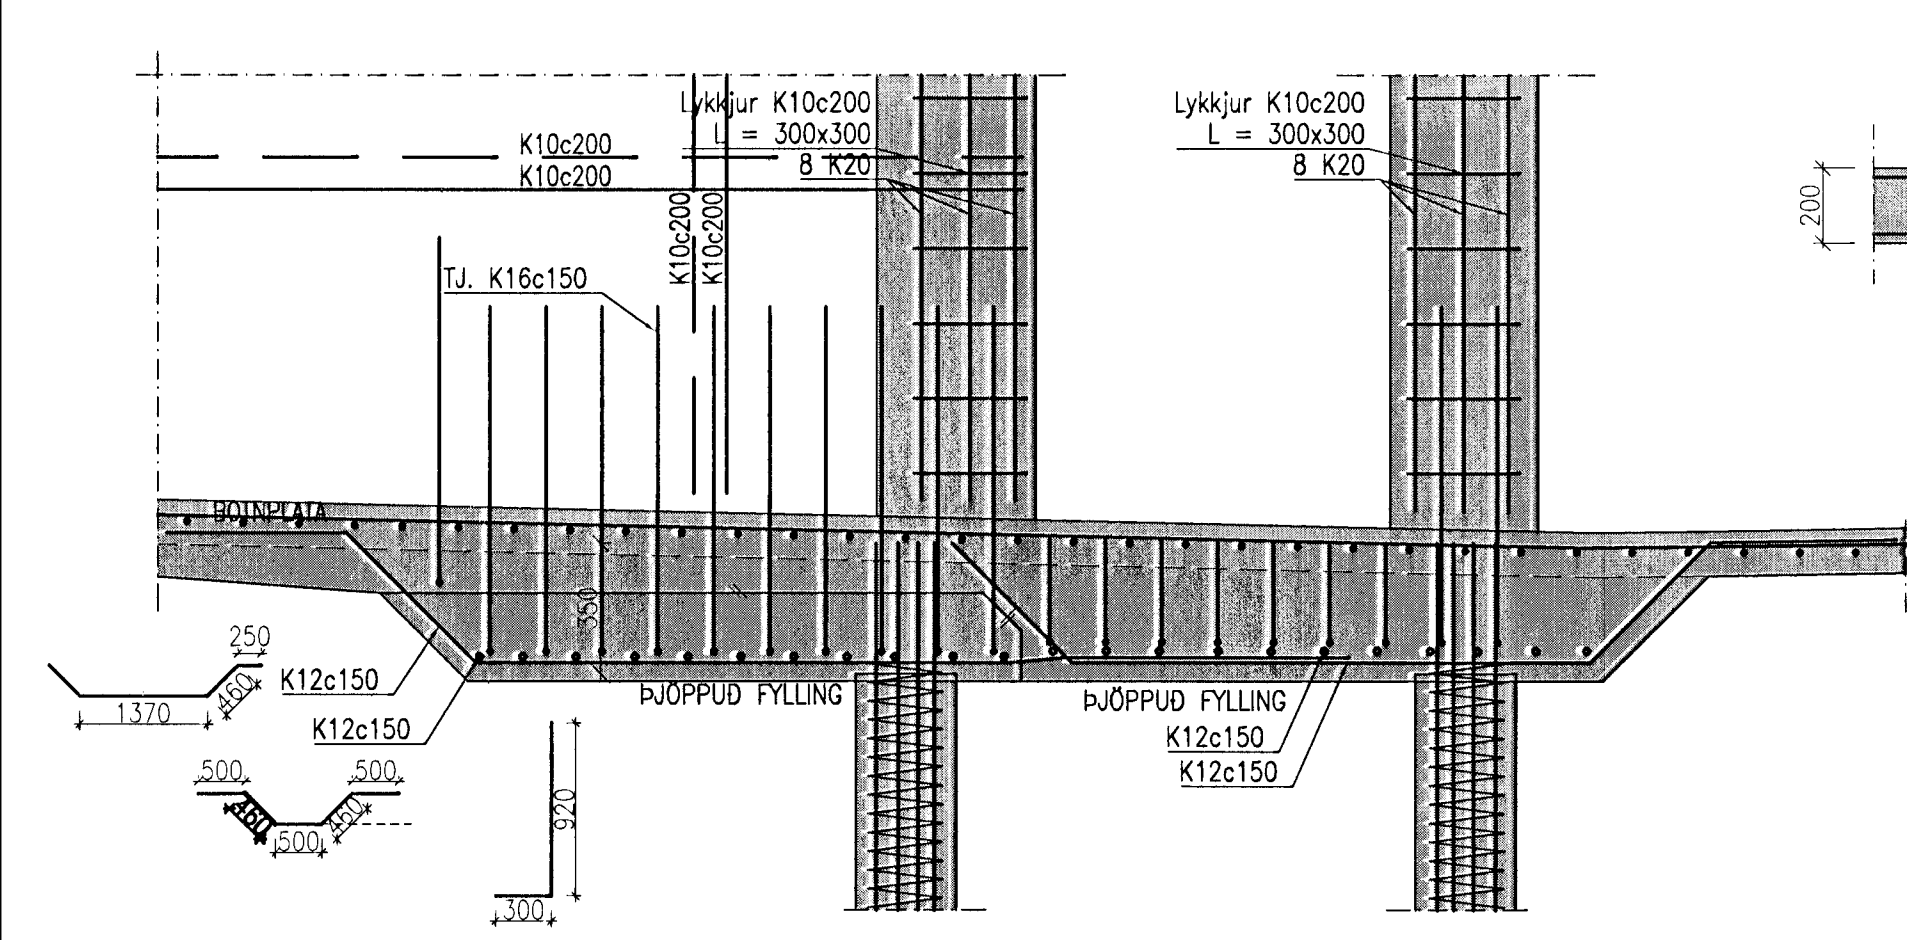
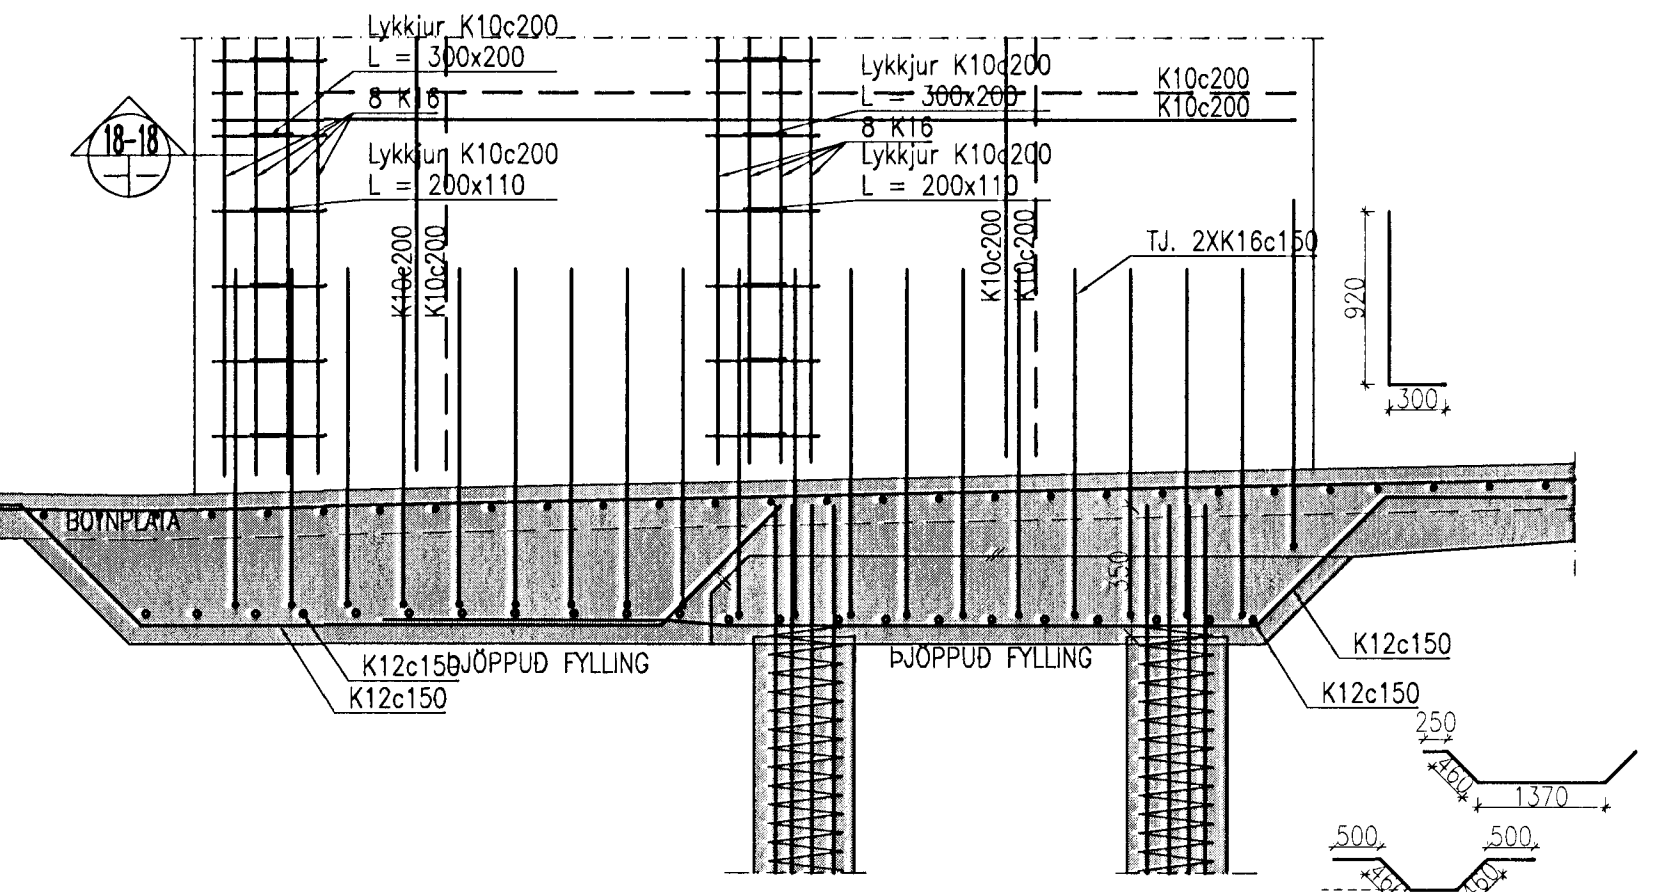
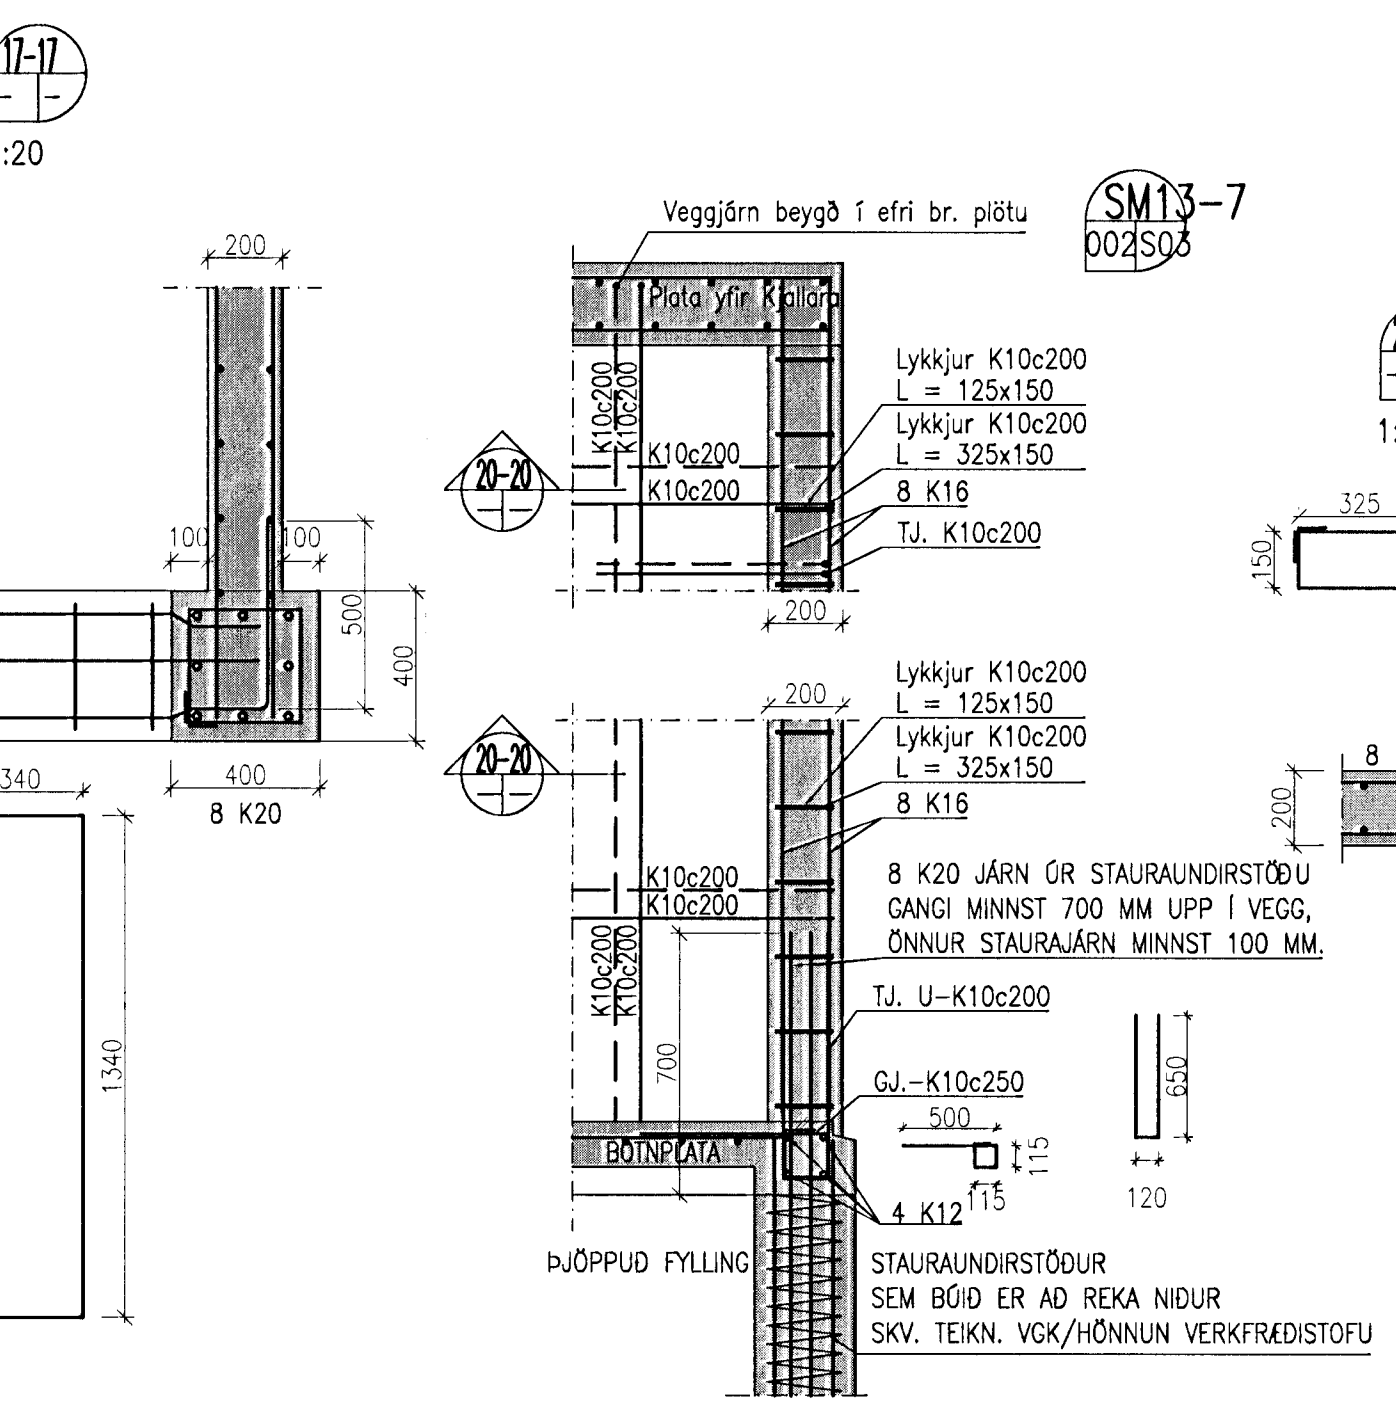
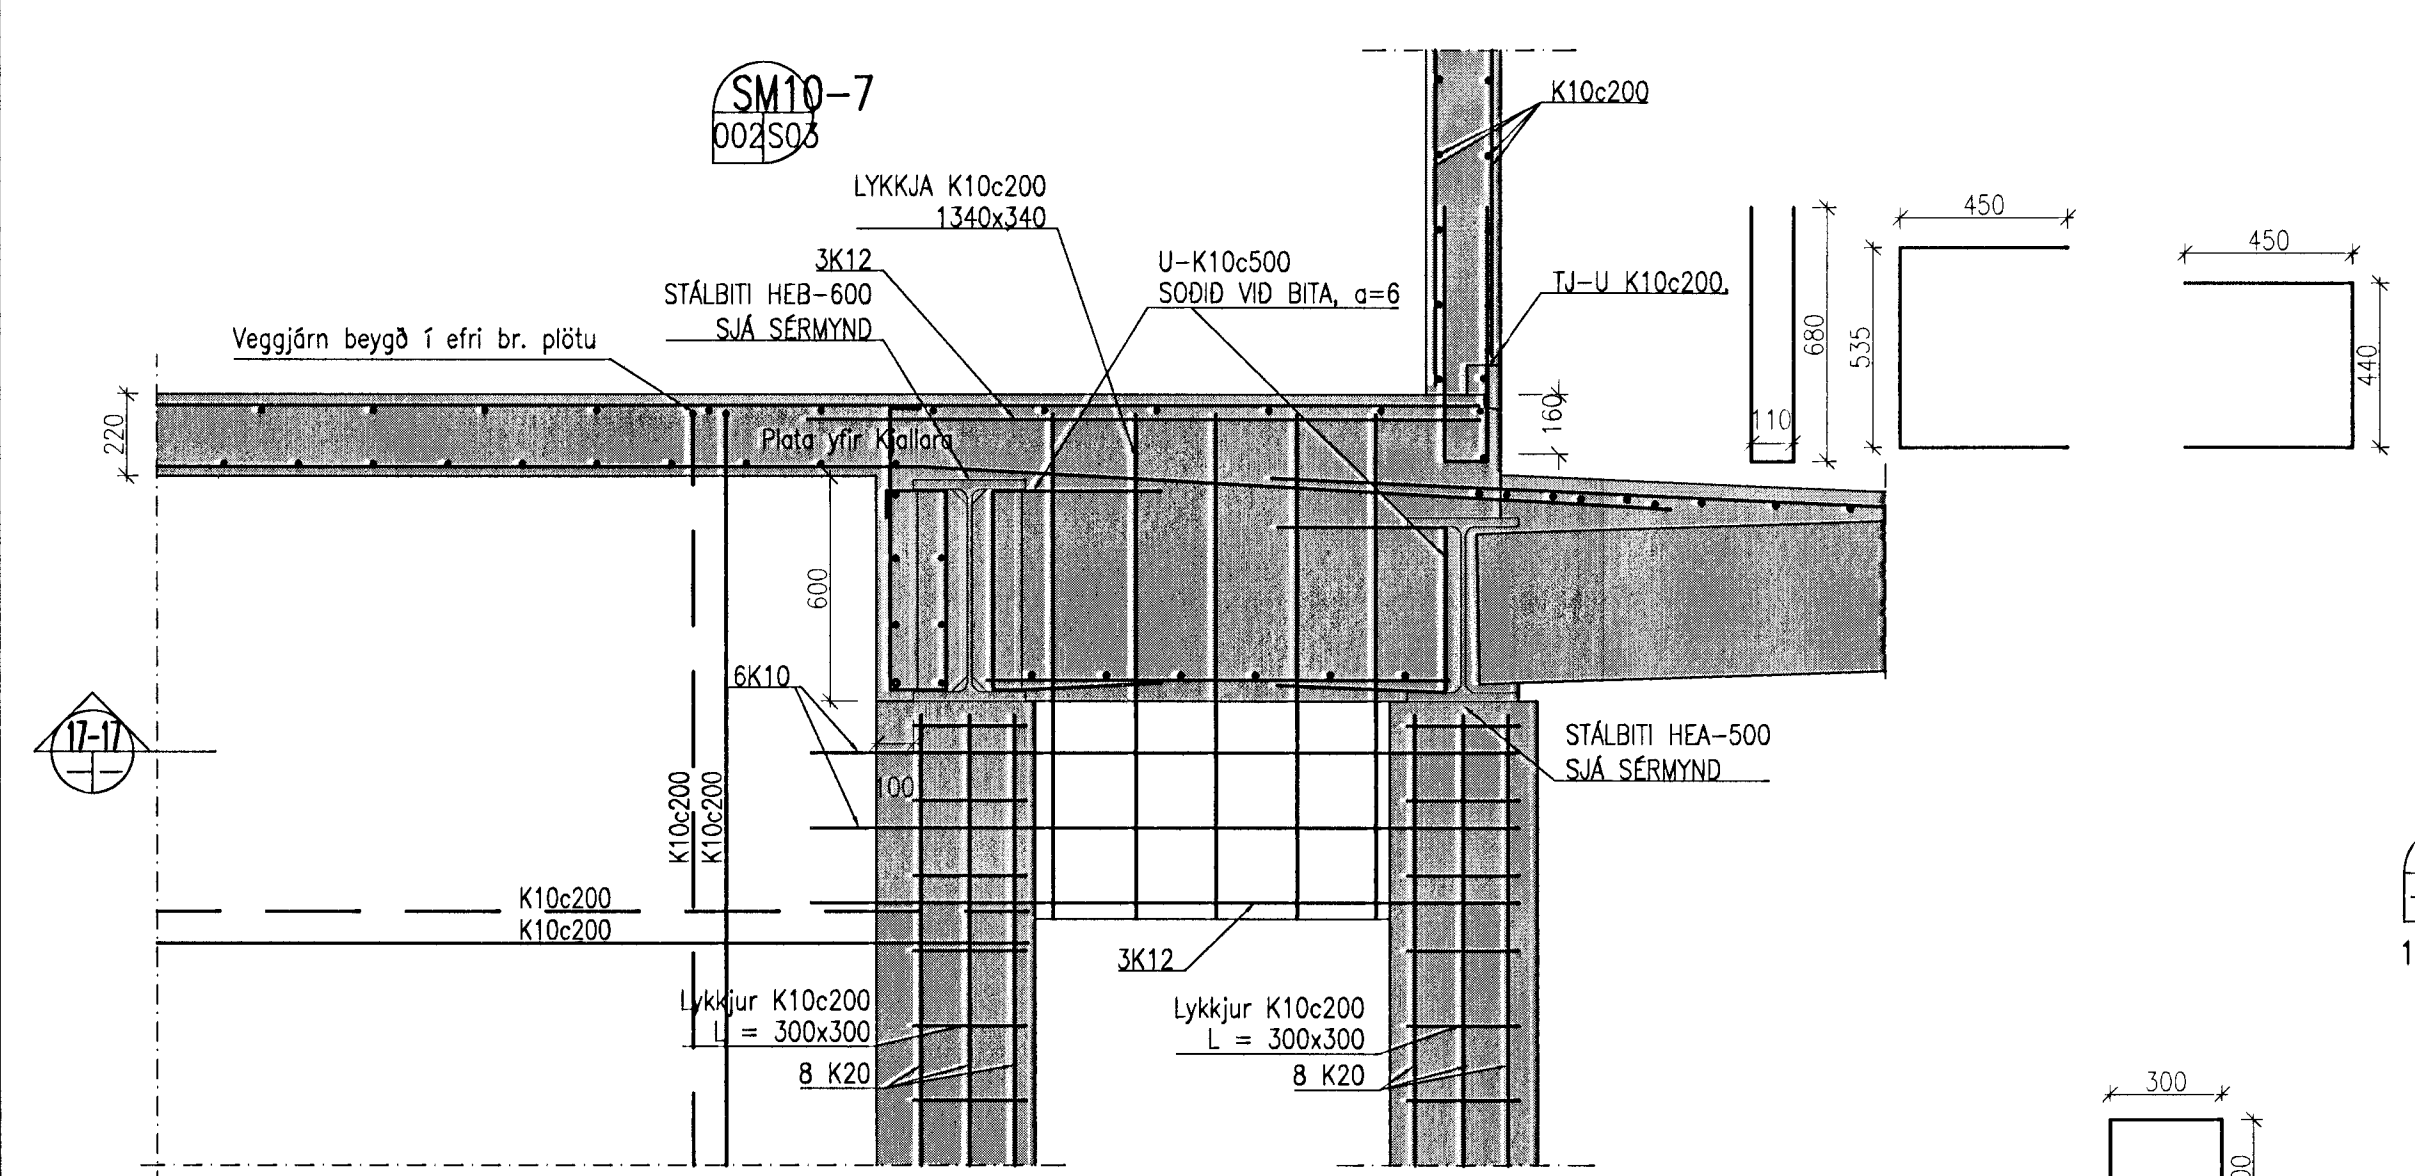
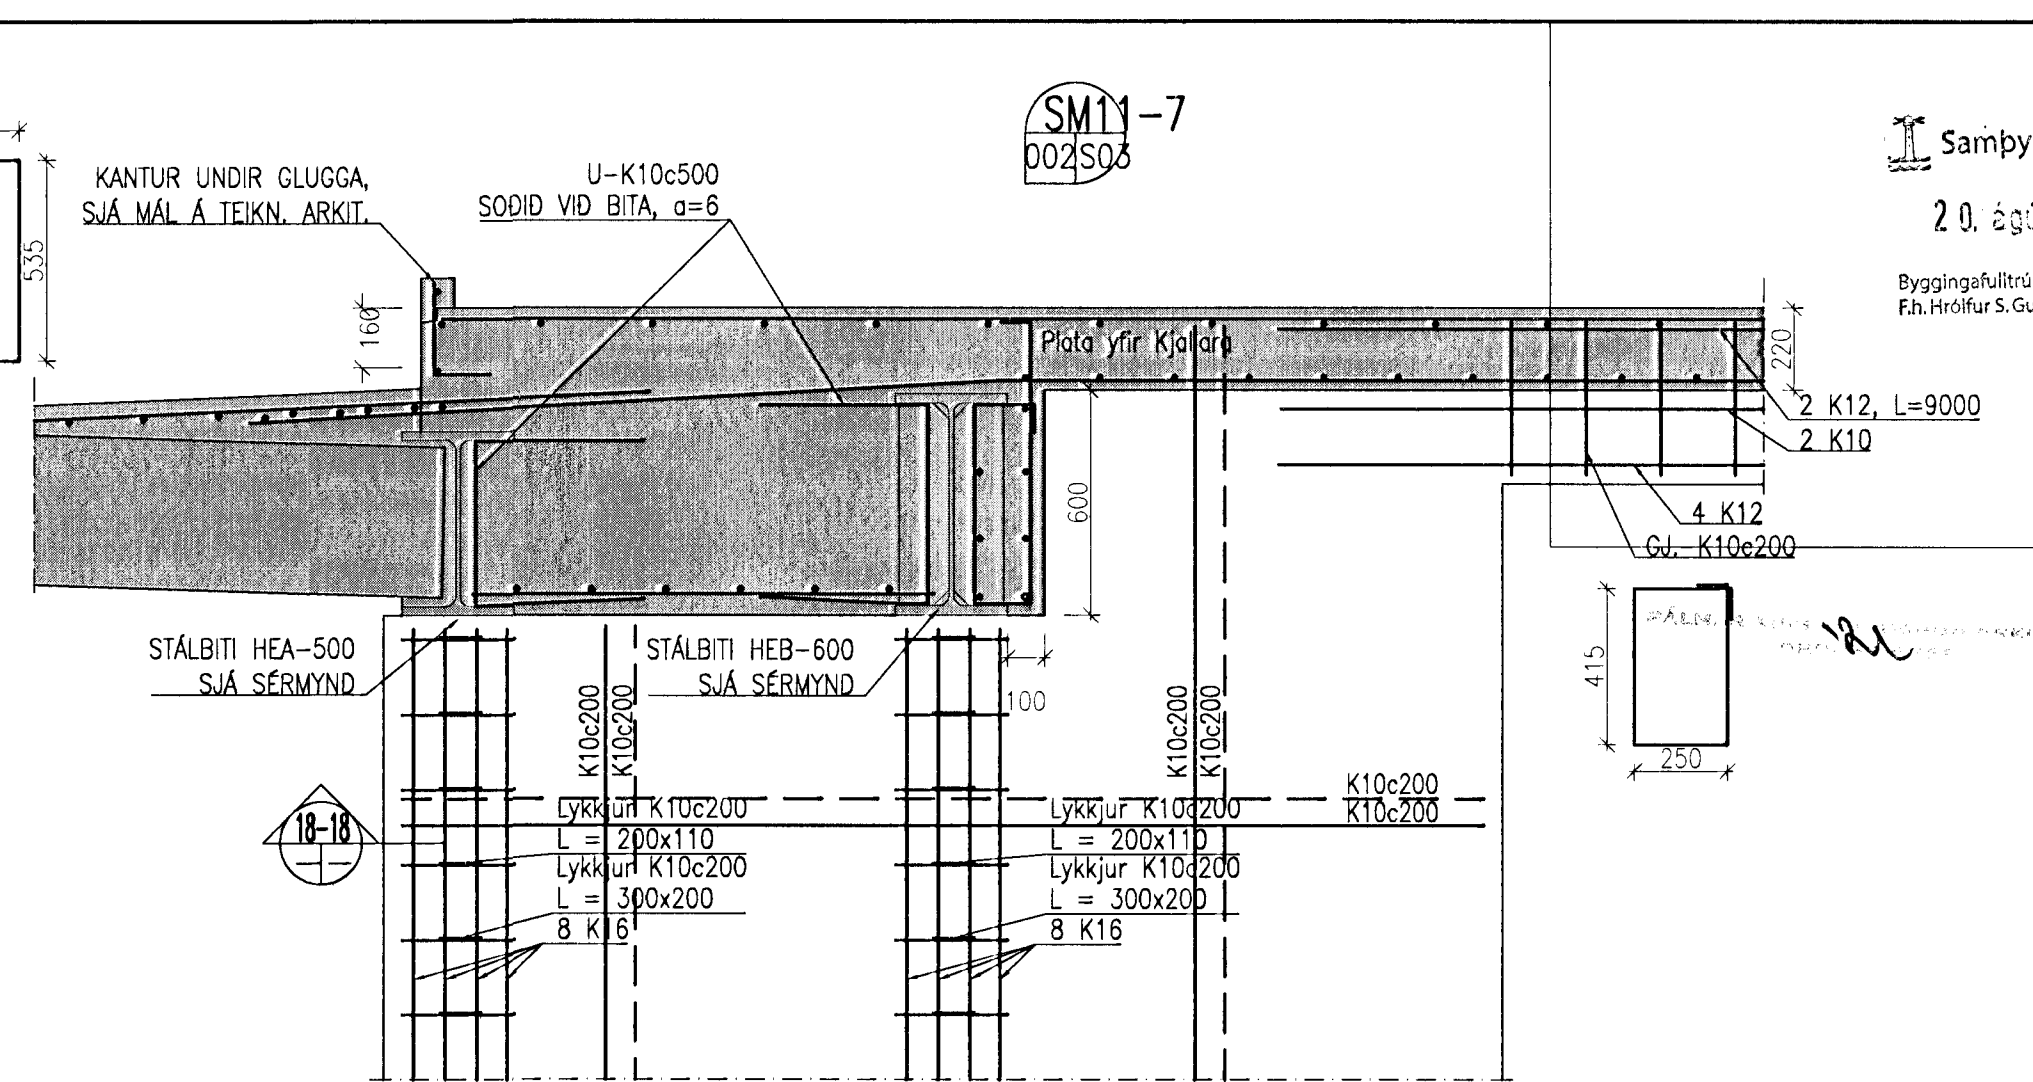
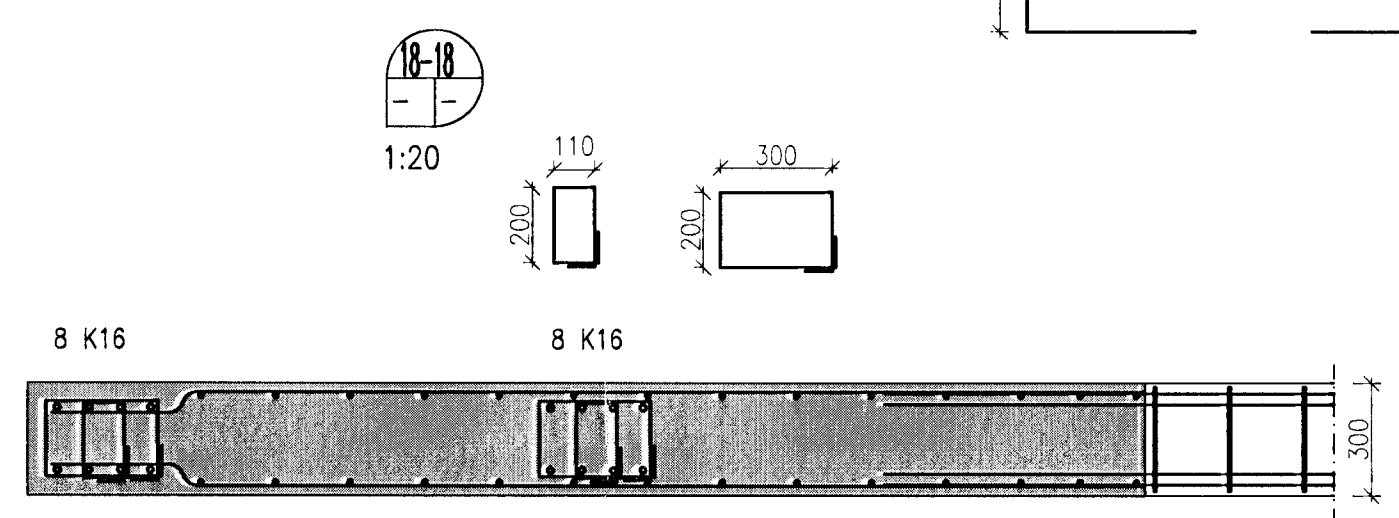


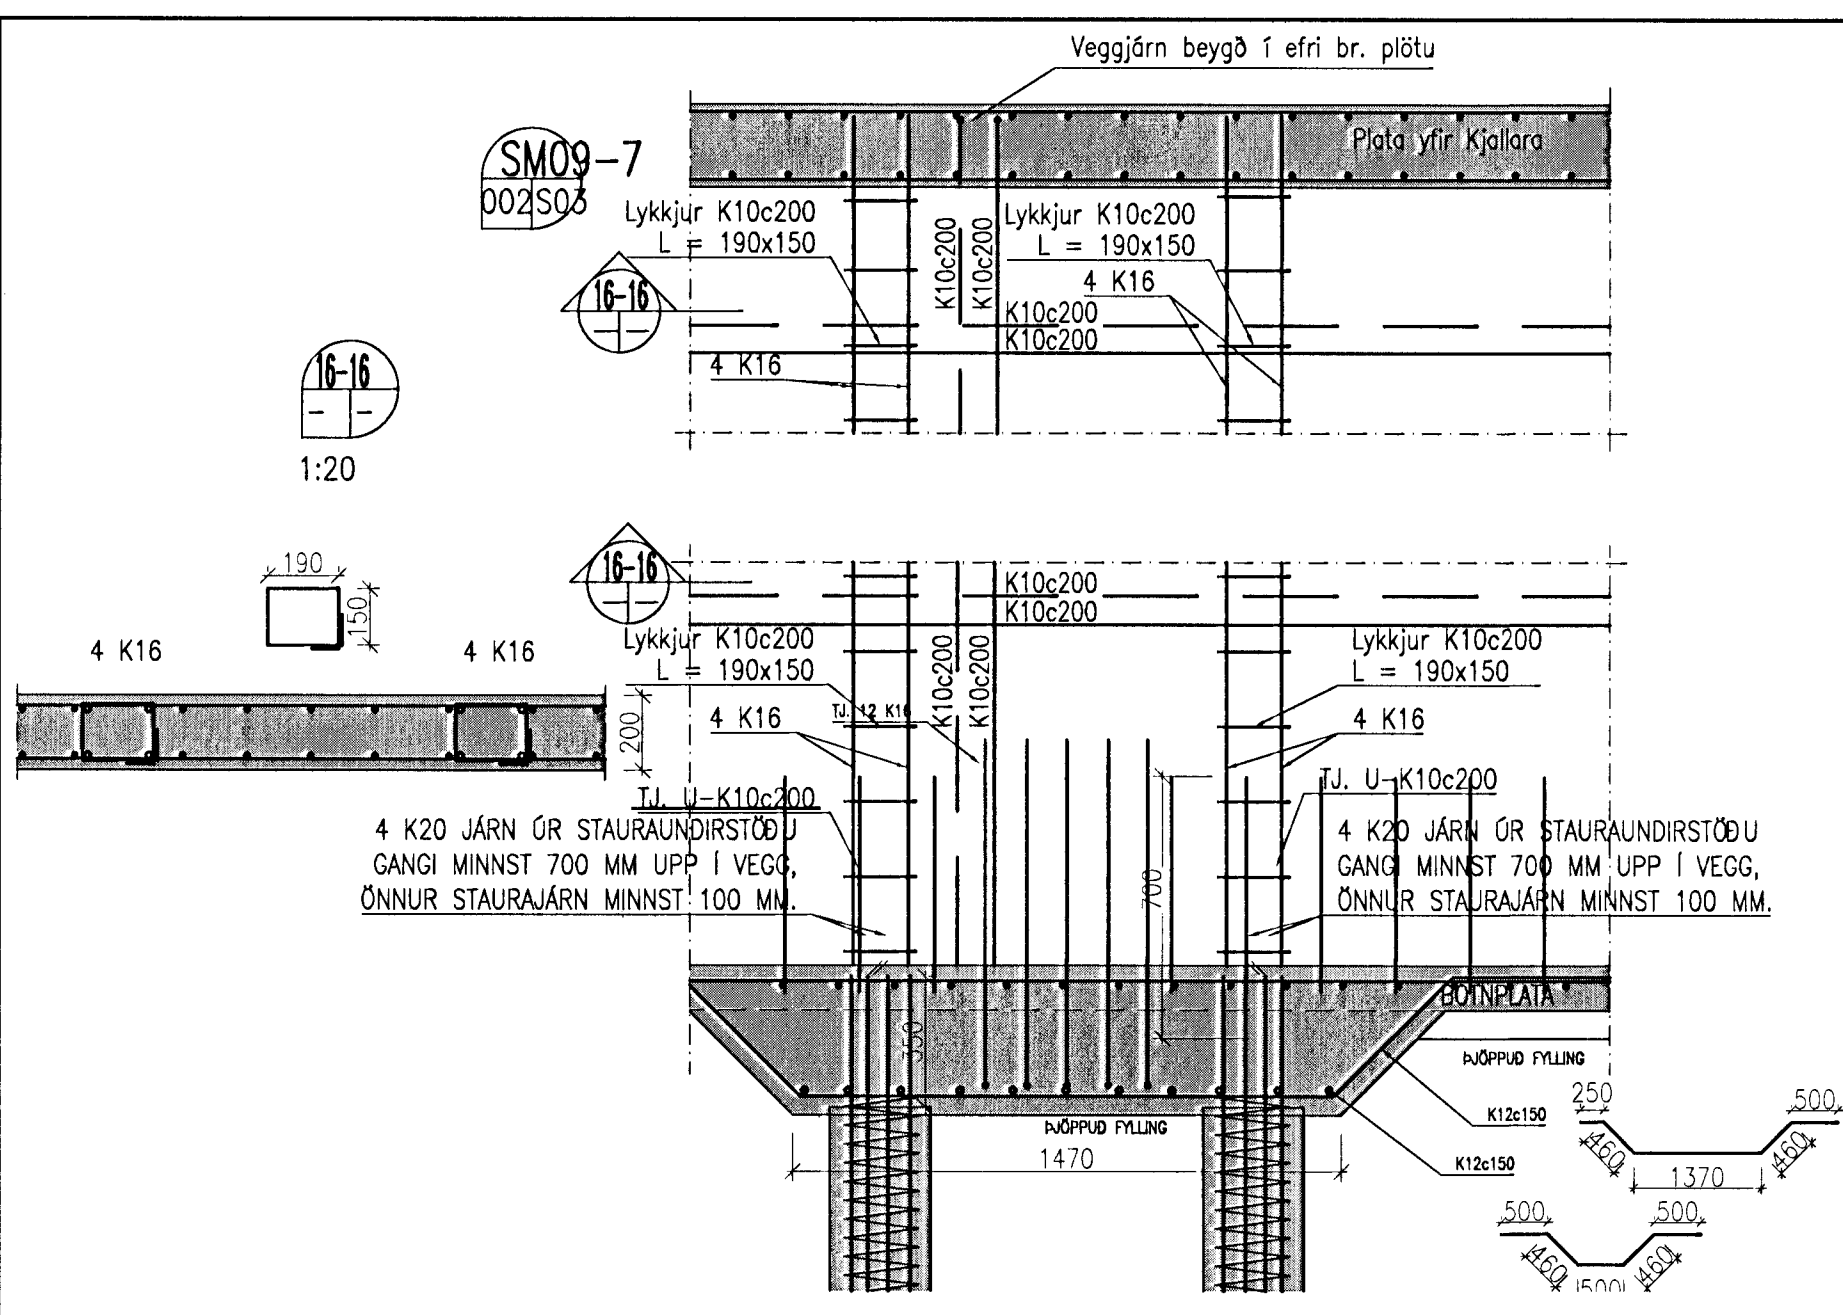

VEGGBENDING:
VEGGIR FYRIR NEDAN KÓTA 6.625
ÖTVEGGIR SKULU VERA MED
TVÖFALDRI BENDINGU K10 c/c 200 Í
BÁÐAR ÁTTIR NEMA ANNAD SÉ TEKID
FRAM Á TEIKNINGU.


INNVEGGIR SKULU VERA MED
TVÖFALDRI BENDINGU K10 c/c 200 Í
BÁÐAR ÁTTIR NEMA ANNAD SÉ TEKID
FRAM Á TEIKNINGU.

VEGGIR FYRIR OFAN KÓTA 6.625
ÖTVEGGIR SKULU VERA MED
TVÖFALDRI BENDINGU K10 c/c 200 Í
BÁÐAR ÁTTIR NEMA ANNAD SÉ TEKID
FRAM Á TEIKNINGU.

INNVEGGIR SKULU VERA MED
TVÖFALDRI BENDINGU K10 c/c 250 Í
BÁÐAR ÁTTIR NEMA ANNAD SÉ TEKID
FRAM Á TEIKNINGU.

ATH. SJÁ AD ÖÐRU LEYTI PLÖTUBENDINGU
Á GRUNNMÝNDUM

SJÁ SKÝRINGAR Á TEIGN, B-00
1:20

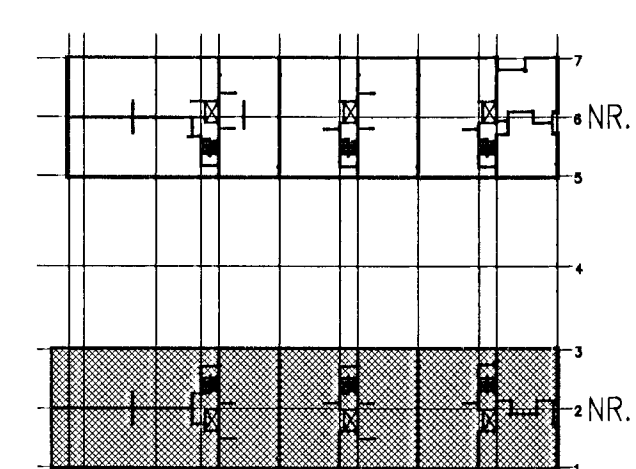

NORDURBAKKI 7-9, HAFNARFIRDI
BURDARVIRKI, HÚS NR. 7
ALMENNAR SÉRMYNDIR
HLUTI 3.

VÍÐSJÁ
VERKFRÆÐISTOFA FRV
SKÓLAVÖRUSTIG 3, 101 REYKJAVÍK
SÍM: 561 9040 OG 561 9043, FAX: 561 9044
NETFANG: vidosja@vagos.is

HAHAU	RM	TEKNA	RM	WV	1:20	VERNR	V-12-030
SMR				SKR	B01.dwg	TEKN NR	
SKR				SKR		DAGS	2013.07.22
SKR				SKR		DAGS	2013.07.22