



Inntök samþykkt 3/10/2001
f.h. HITAVEITU SUÐURNESJA h.f.

Birgir Dagbjart.

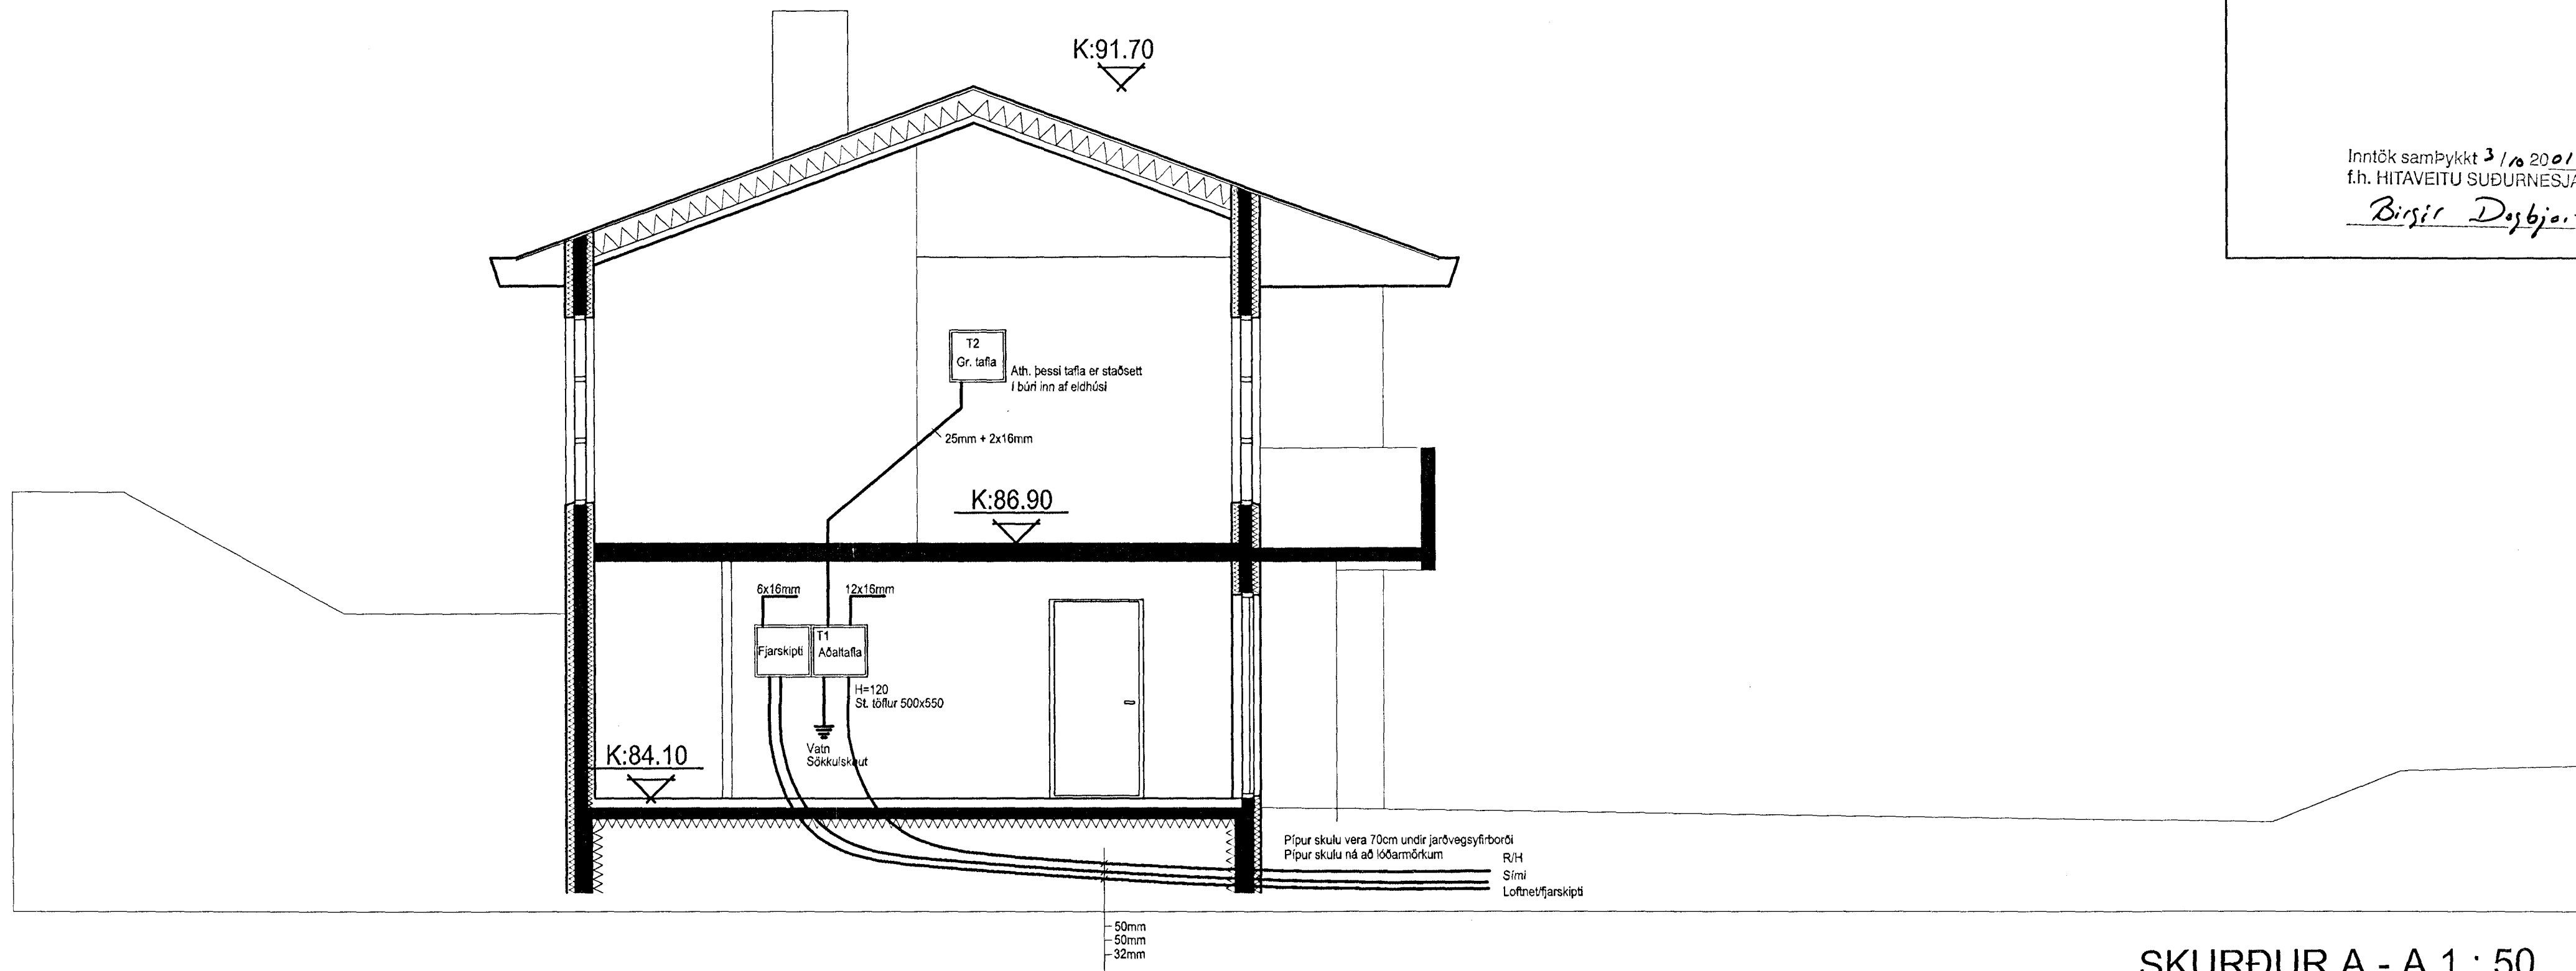

SKURÐUR A - A 1 : 50

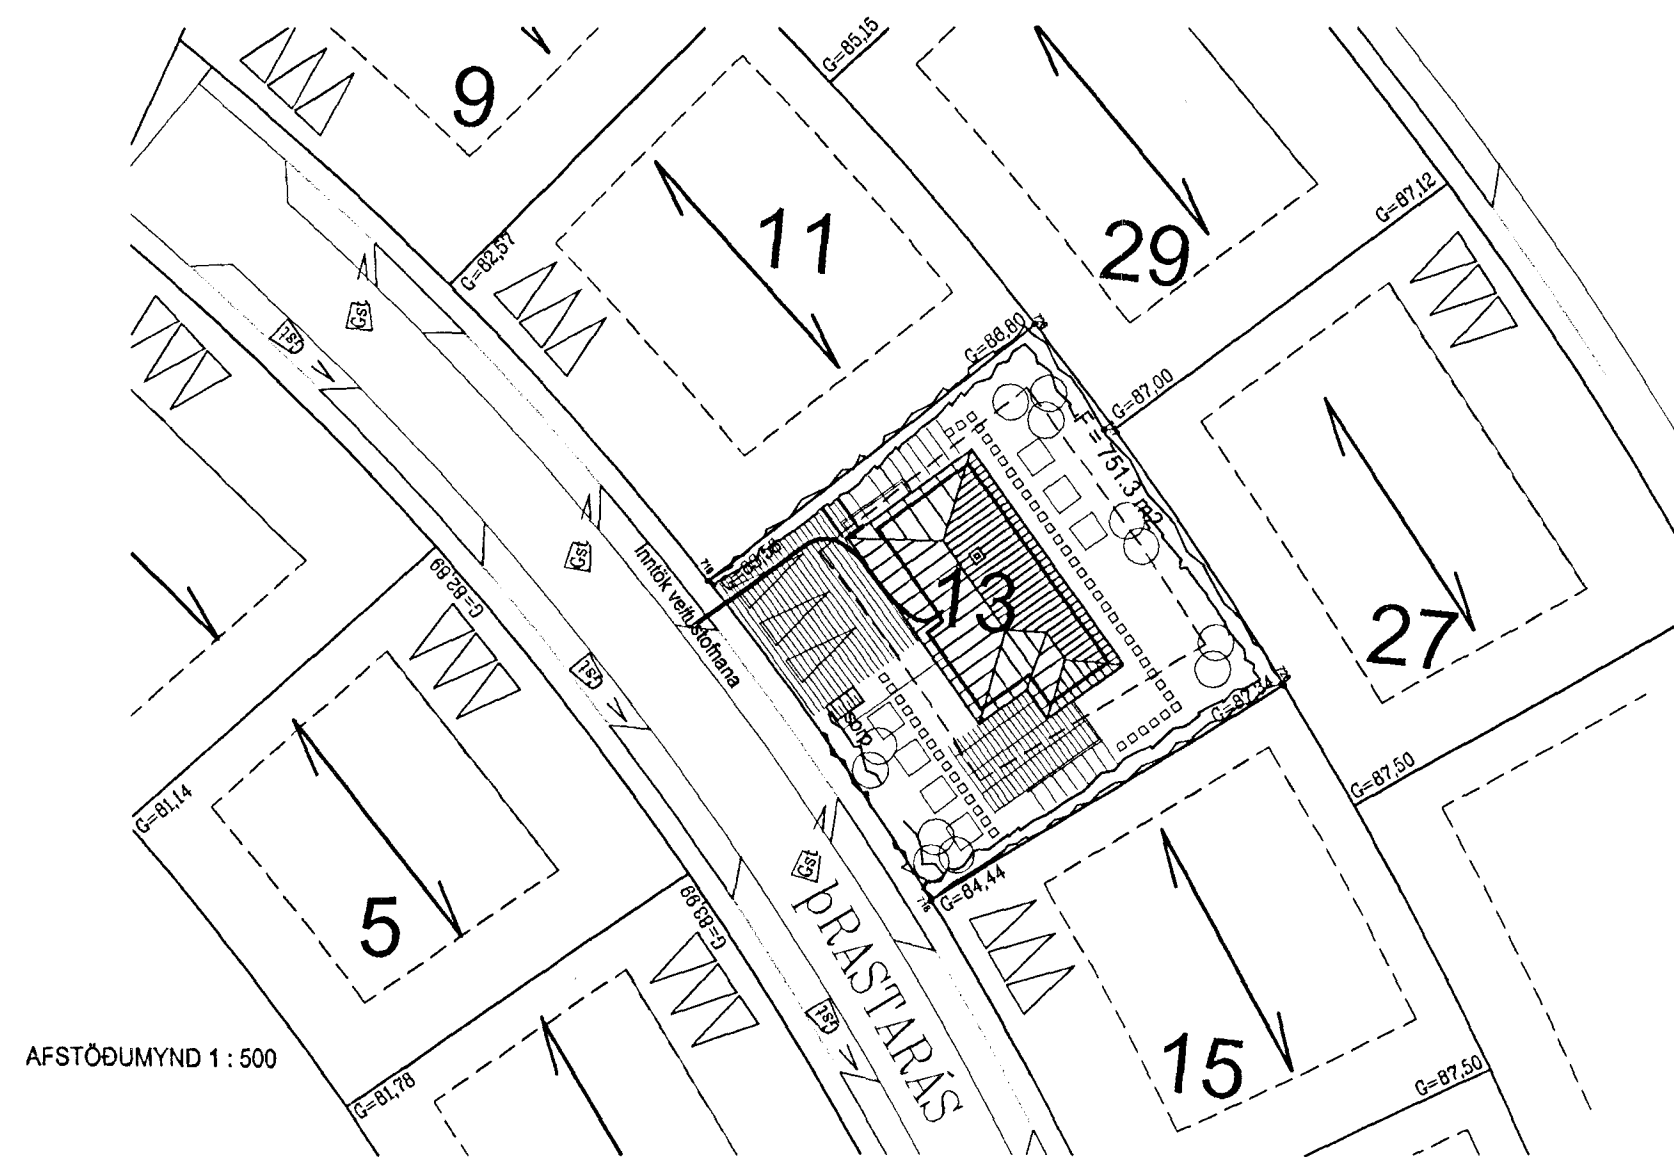

4066

Straumberg ehf. Kirkjuteigur 19, 105 Reykjavík Sími 568-0170 Farsími e-mail: Kennitala:		
Hannað VS.	Teiknað VS.	Samþykkt: Kennitala <i>Simek</i> 1604974969
Prastarás 13 Hafnarfjörður Raflagnateikning Inntaksteikning Lóðarblað		
1:50	Teikn. nr. 4.01	Verk nr. 020 Skráningar nr.: 17
Áritun aðalhönnuðar <i>Pirkmik Teikning</i> 020480-4587		Útgáfa Dags. A 28.03.01