


HÚSVEITA TENGIST Á FASA R.

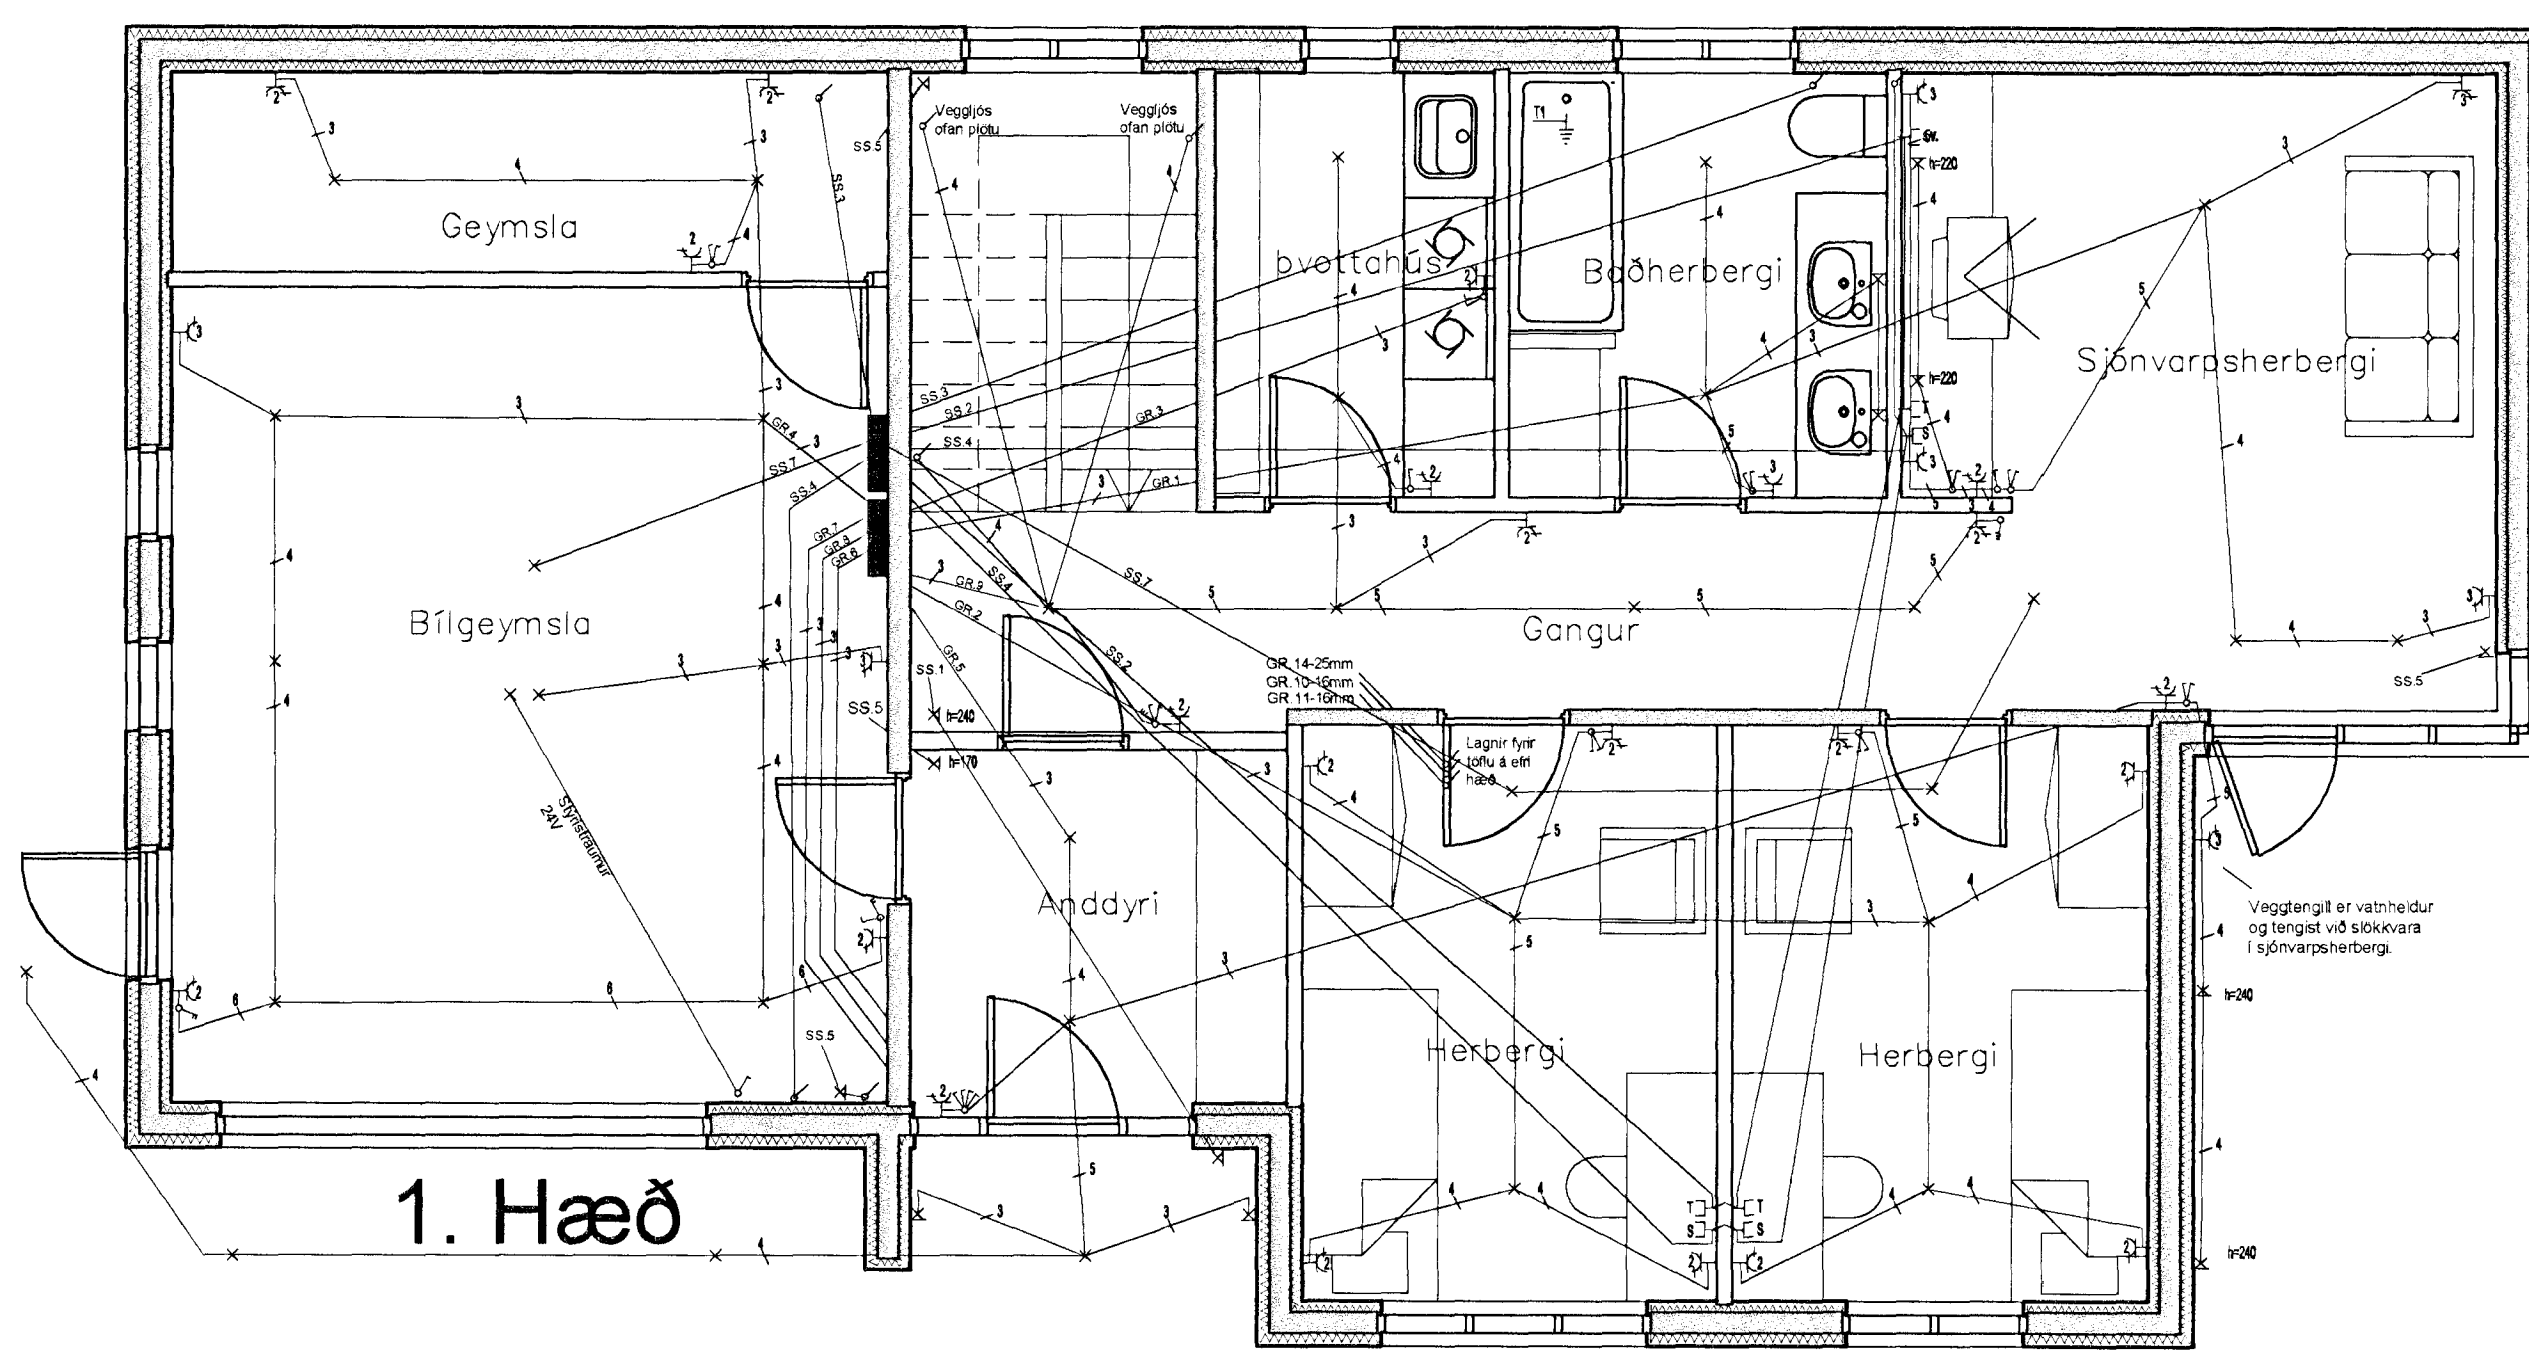

**SKÝRINGAR**

Öll mál eru gefin frá fullfrágengnu gólfi og í miðju hvers tengi staðar. Raflagnir séu 16mm plastpípur nema annars sé getið. Hæð tengla, loftnetstengla og simatengla skal vera í 20cm hæð. Þar sem rofar og tenglar eru á sama tengistað skulu þeir vera í 110cm hæð. Samræma skal staðsetningu á rafbúnaði í eldhúsi og í baðherbergjum við sérteikningu af innréttingum. Málstraumur rafbúnaðar sé í samræmi við stærð yfirstraumsvara samkvæmt töfluteikningu. Í þvottaherbergi eru tveir tenglar fyrir þvottavél og þurkkara og eru þeir tengdir rofum með ljósdíóðum, þannig að hægt er að aftengja tæki án þess að taka þau úr sambandi. Fyrir ljós í gangi á neðri hæð og stiga eru krossrofar, ein við sjónvarpherbergi, ein við anddyri og ein á efri stigapalli.

S=Simatenglar  
T=Loftnetstenglar  
ss=Grein er leggist í smáspennutöflu

**Straumberg ehf.**  
Kirkjuteigur 19, 105 Reykjavík  
Sími 568-0170 Farsími  
e-mail:  
Kennitala:

Hannað Teiknað Samþykkt:  
VS. VS. Kennitala

**Prastarás 13**  
Hafnarfjörður  
Raflagnateikning  
Lagnir á neðri- og efrihæð  
Töflutenging og skýringar

1:50	Teikn. nr. <b>4.02</b>	Verk nr. 020
		Skráningar nr.: 17

Antun aðalhönnuðar: *Jafar Þórunn* Útgáfa 01.10.01