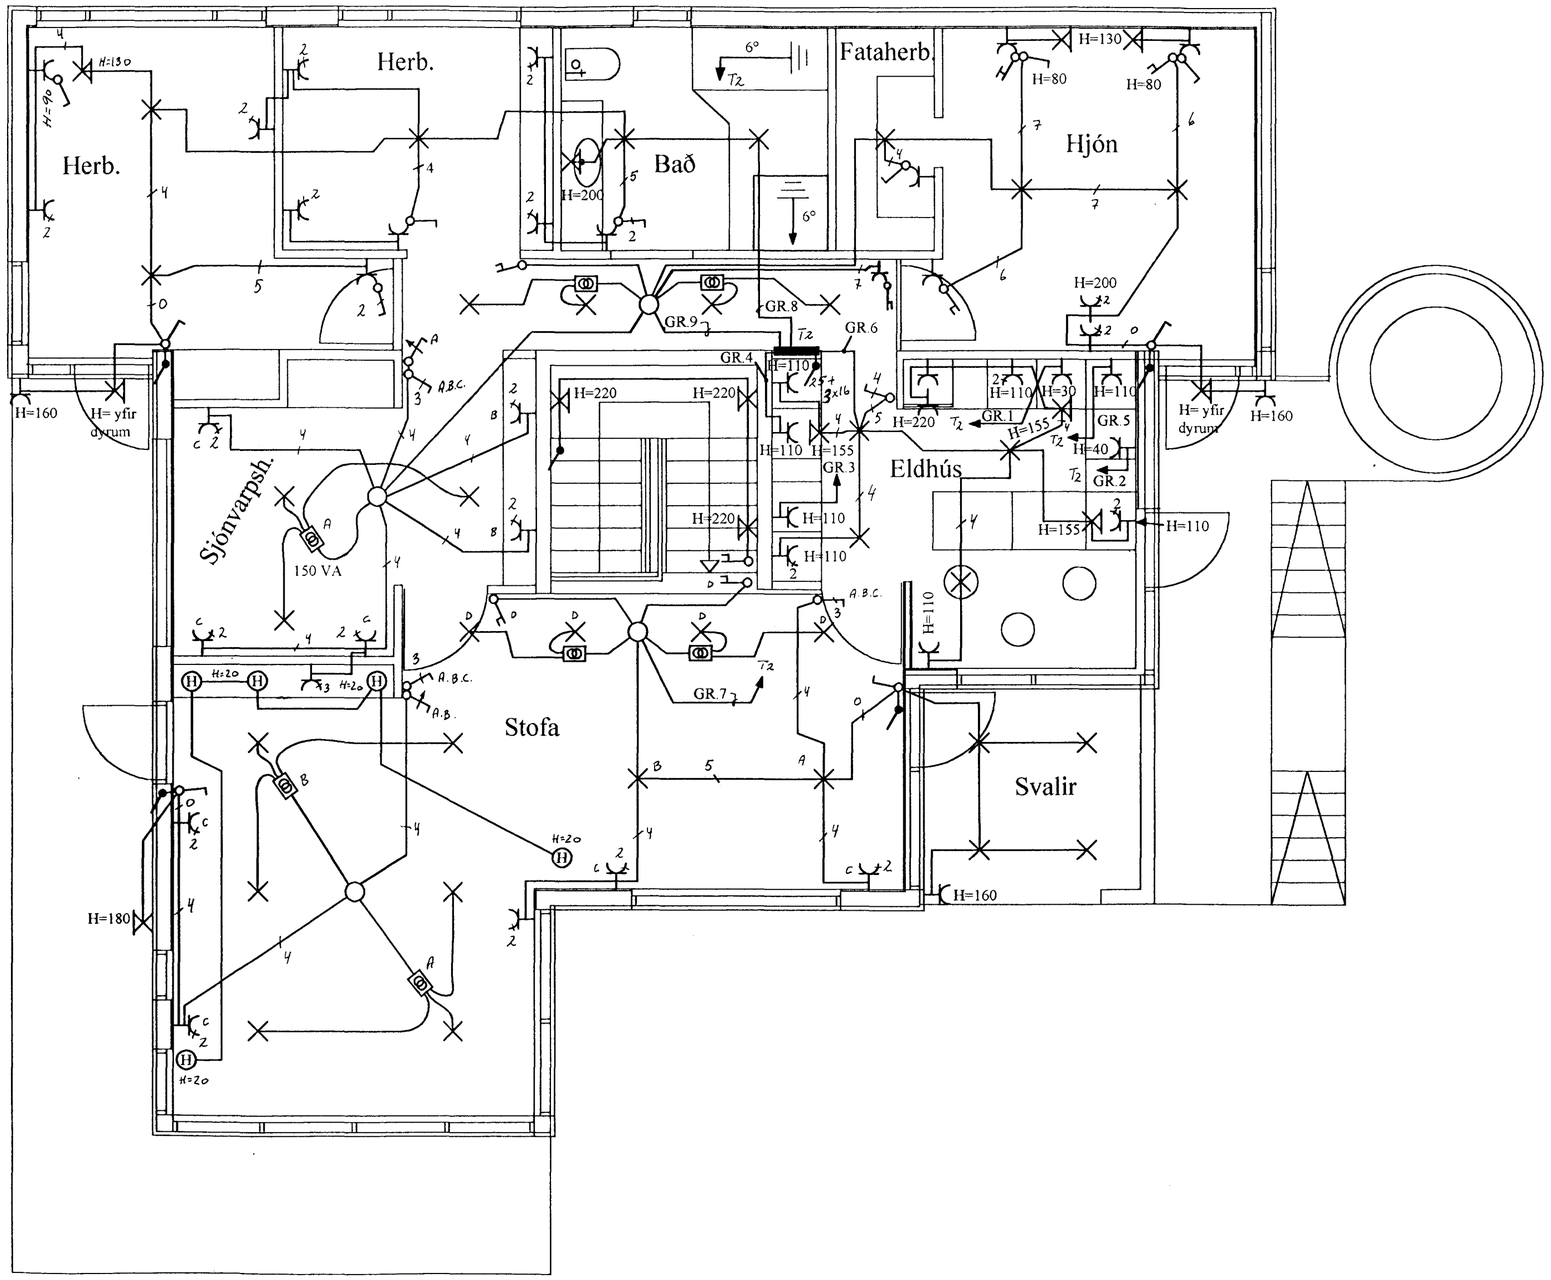

A	01.05.03	HEIMTAUGARTEIKNING OG FULLNAÐARÞ.	B.Þ.T.	T.S.		220146-2439
ÚTG.	DAGS.		TEIKN.	HANNAÐ	SAMÞYKKT	KENNITALA

ÞRASTARÁS 15 HAFNARFIRÐI
RAFLÖGN EFRI HÆÐ

MKV. 1:50
TEIKN.NR. 3
SÍÐASTA TNR.

TERA s/f
RAFMAGNSVERKFRÆÐISTOFA
EDMUND BELLERSEN RAFMAGNSTÆKNIFR. SÍMI 5687388
TRAUSTI SVEINBJÖRNSSON RAFMAGNSHÖNNFR. SÍMI 5687390

TNR. 3 AF 6
GEYMSLUNR. GRUNNMYND.dwg
ÚTG. A