


ADALTAFLA

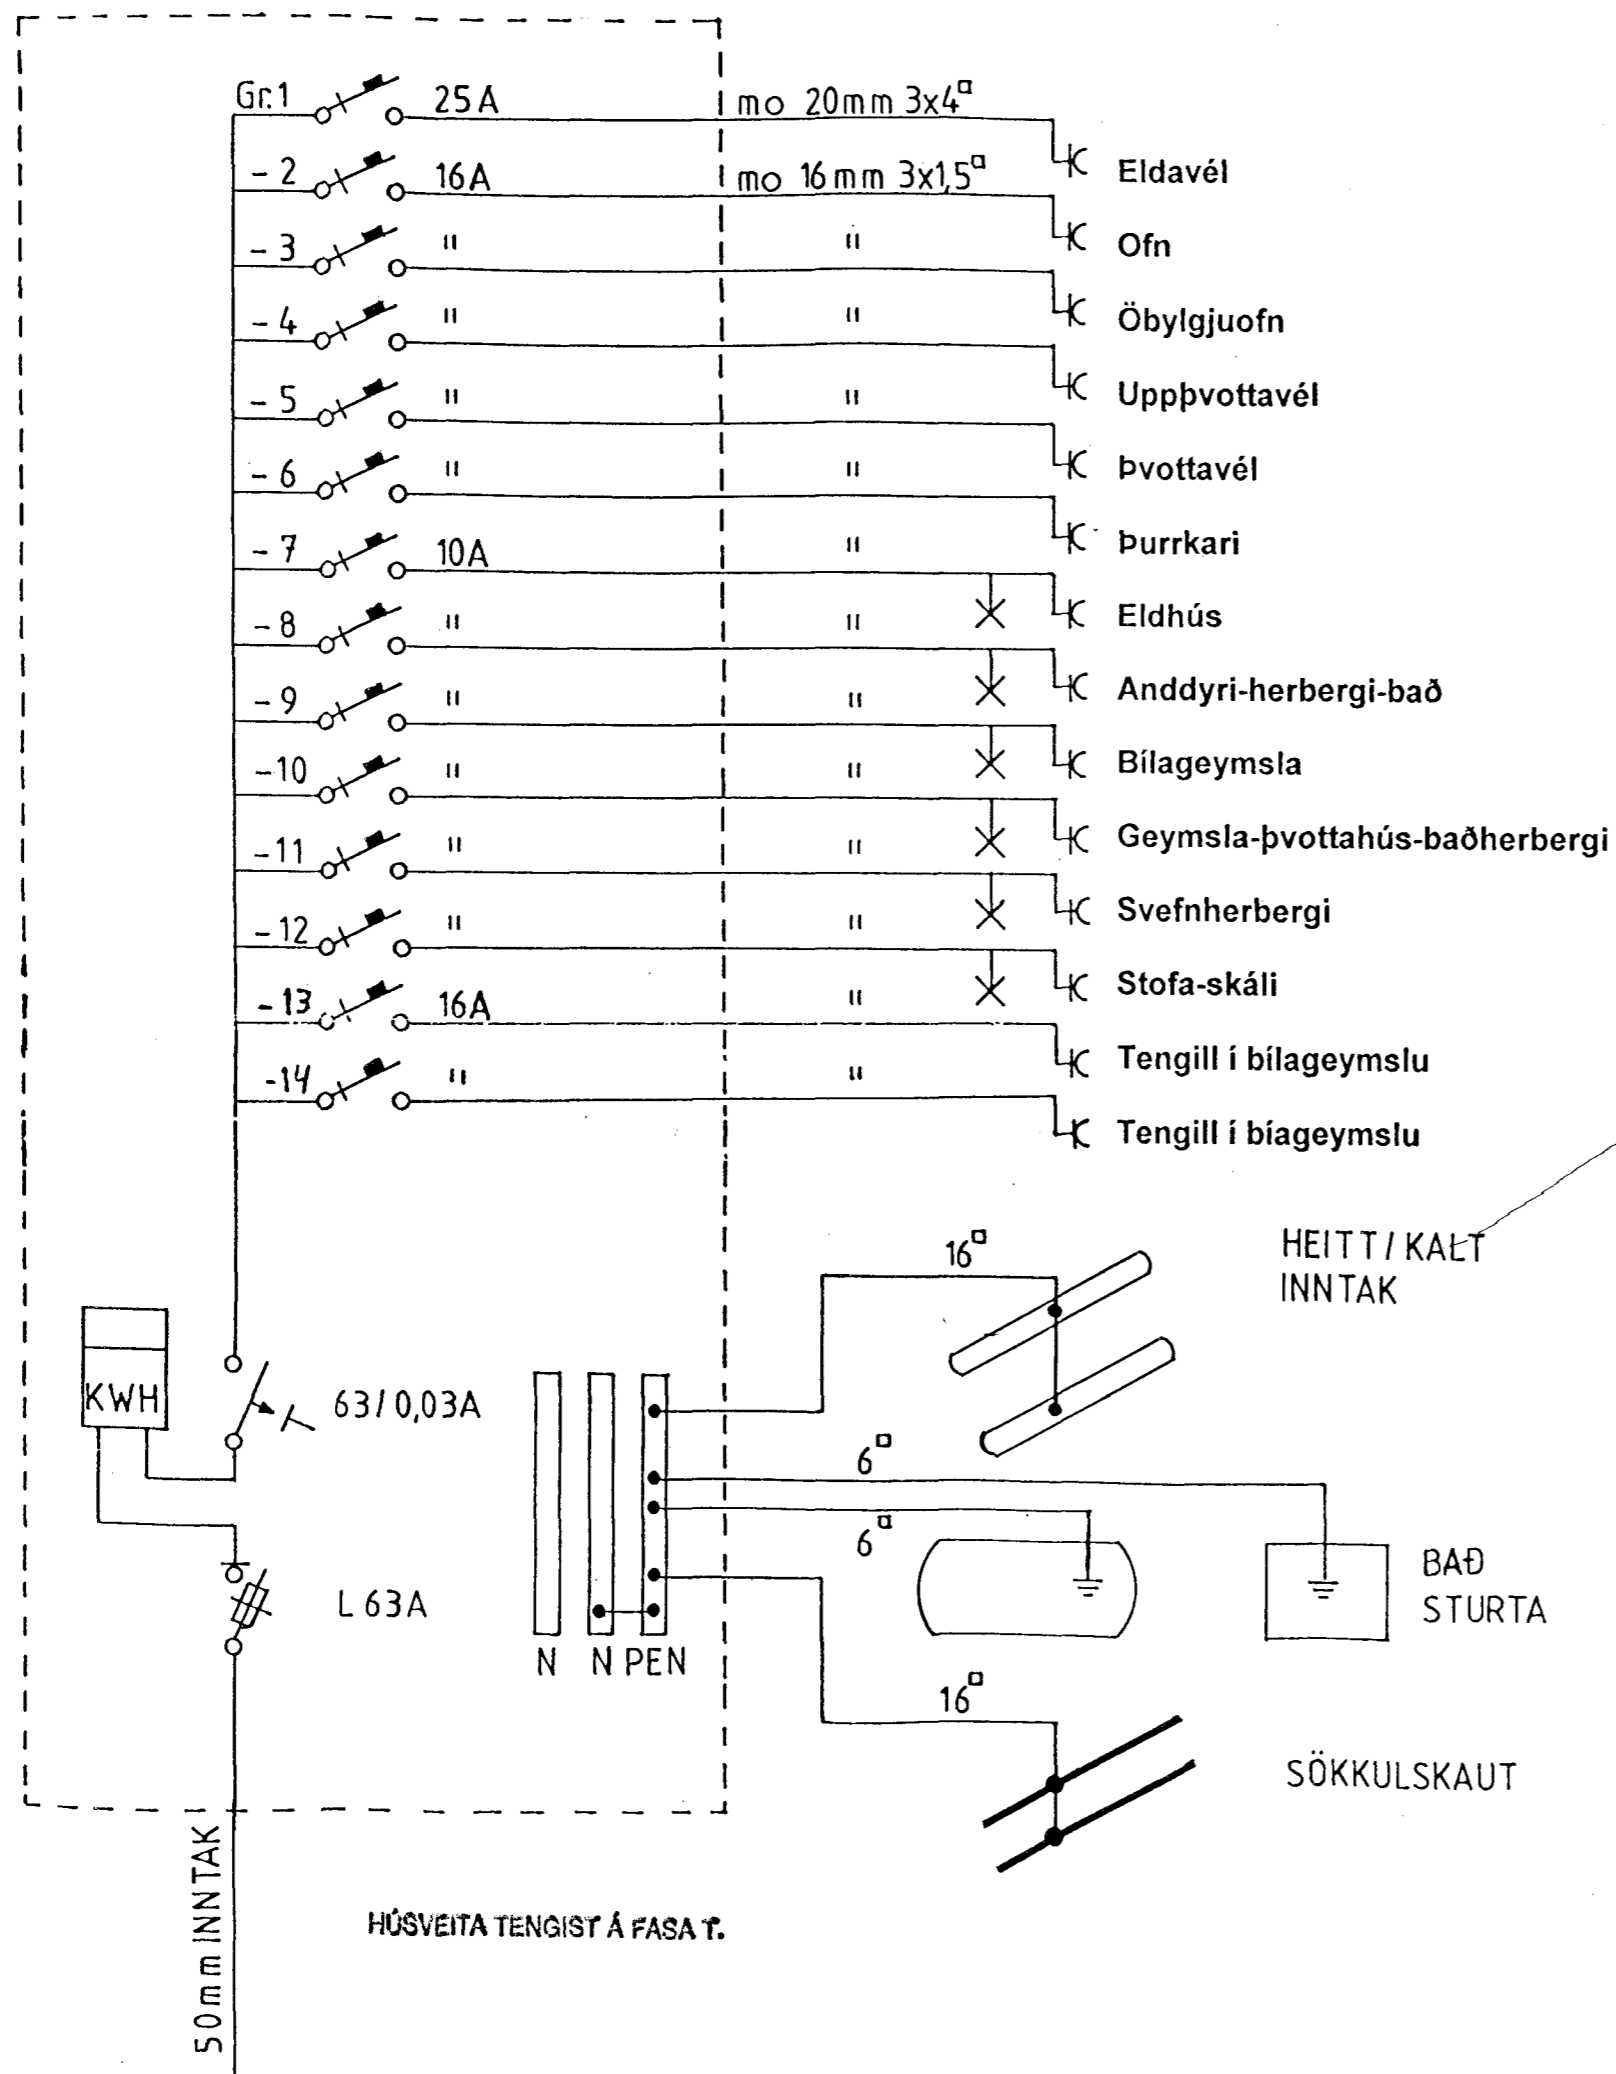

SKÝRINGAR

MÁLSTRAUMUR ROFA OG TENGLA SKAL VERA MINST 10A

HÆÐ ROFA FRÁ FULLFRÁGENGNUM SKAL VERA 105 cm. HÆÐ TENGLA SKAL VERA 20 cm. NEMA ANNARS SÉ GETIÐ

ALLAR PÍPUR SKULU VERA 16mm NEMA ANNARS SÉ GETIÐ

ÍDRÁTTAVÍR SKAL VERA 1,5q NEMA ANNARS SÉ GETIÐ

Verkefni: Þratarás 47	Dagsetning: 04.04'01
221 Hafnarfjörður	Mælikvarði:
Teiknaði: Jón Þór Björgvinsson	Blað nr. 1 af 2