


TÖFLUR T1.1, T1.2, T2.1, T2.2

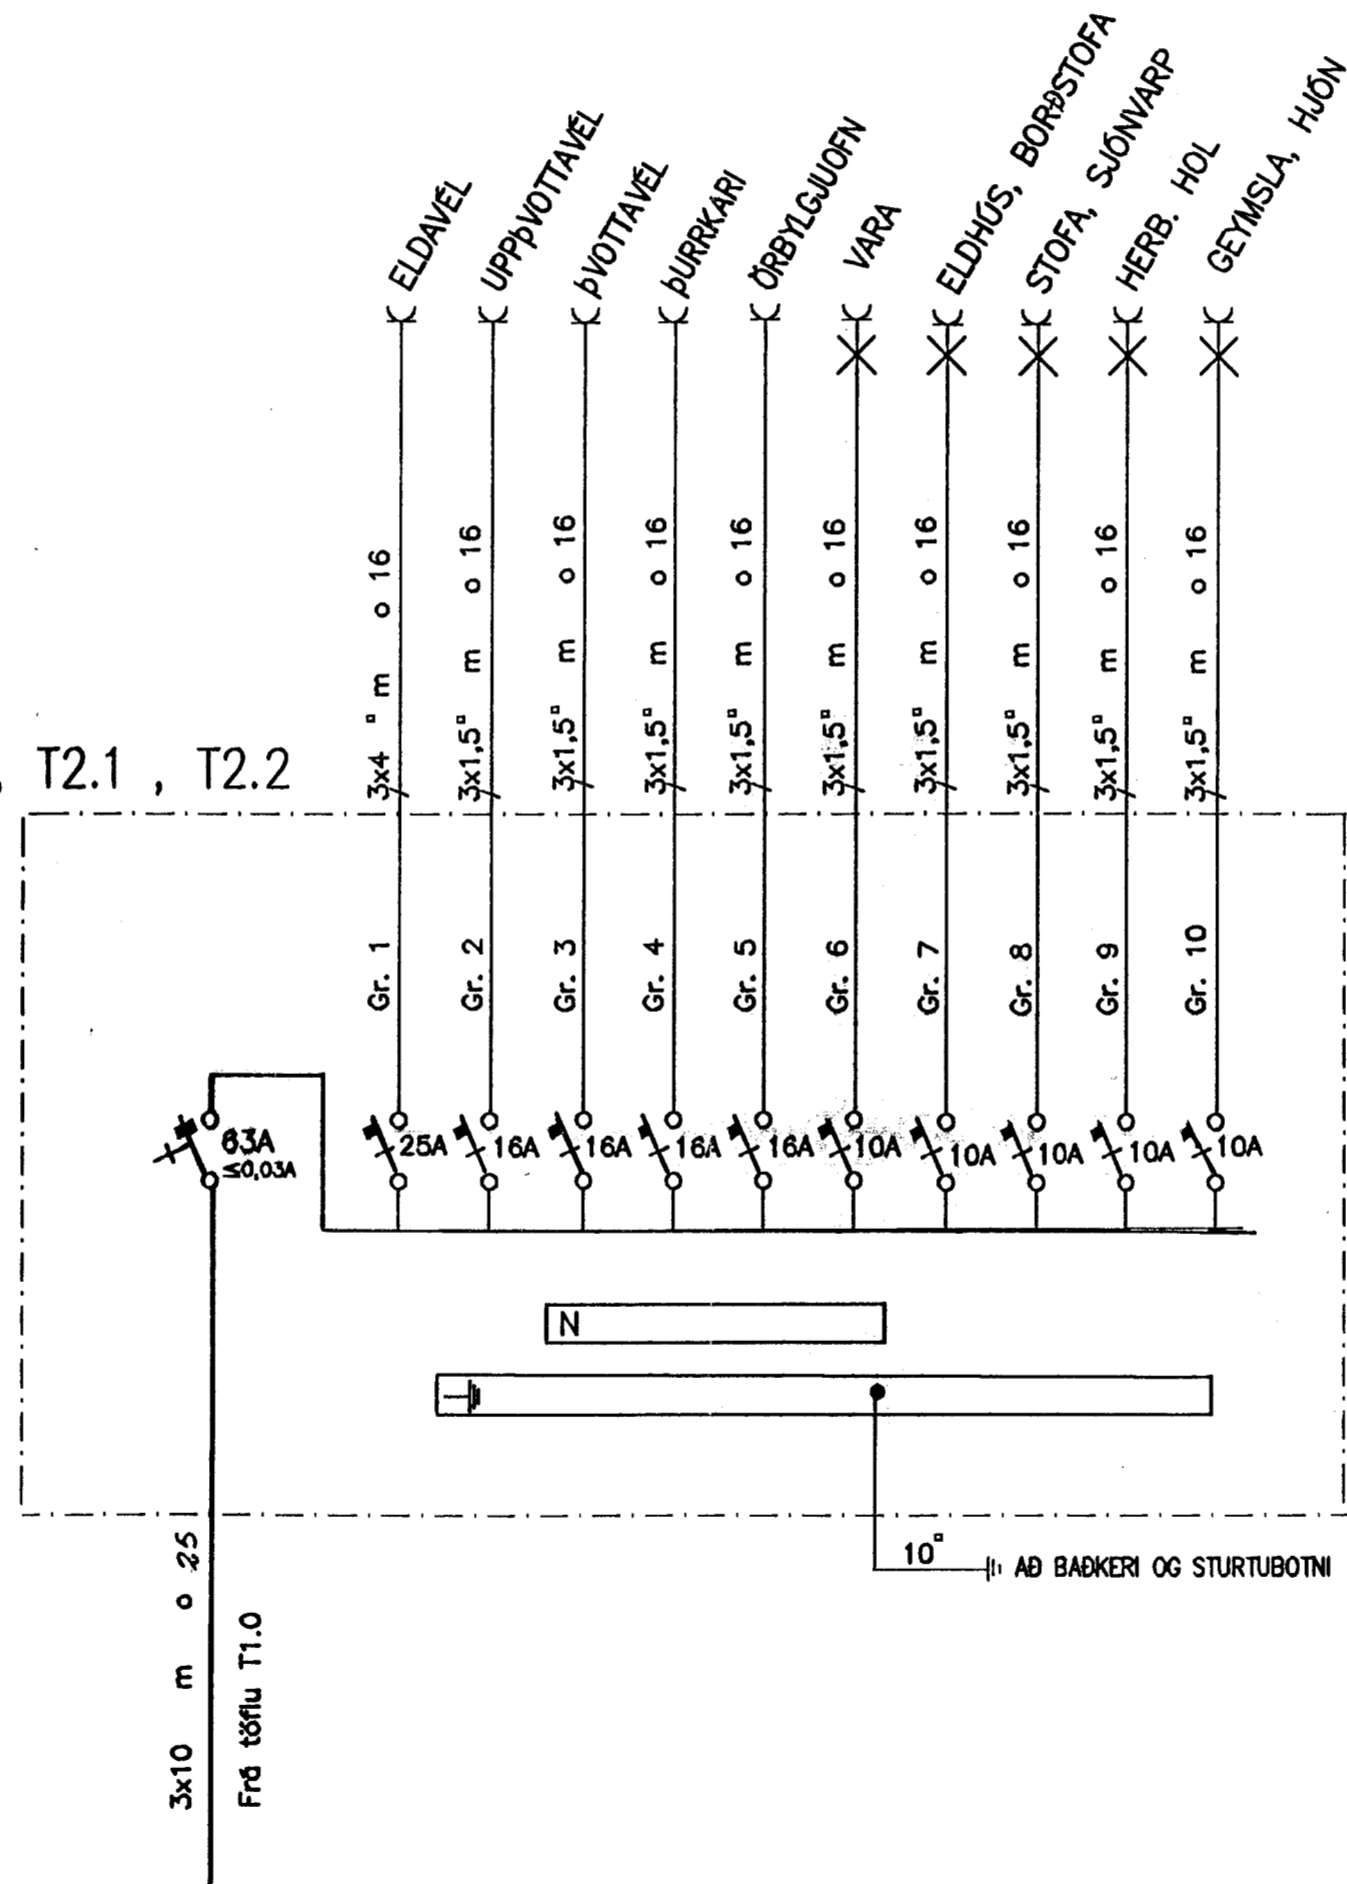

						ÞRÁSTARÁS 8 HAFNARFIRÐI		MEV. %	
						EINLÍNUM. AF T1.1 - T1.2 - T2.1 OG T2.2		TEIKNR. 4	
								SÍÐASTA INR.	
A	01.05.02	HEIMTAUGARTEIKNING OG FULNADART.	B.Þ.T.	T.S.	<i>Transl. Sveinþó</i>	220146-2439	TERA s/f		INR. 4 AF 4
ÚTG.	DAGS		TEIKN.	HANNAÐ	SAMÞYKKT	KENNTALA	RAFMAGNVERKFRÆÐISTOFA		ÚTG. A
							<small>EDMUND BELLESEN RAFMAGNSTEKNIFR. Sími 5687388</small> <small>TRÁUSTI SVENBJÖRNSSON RAFMAGNSIÐNFR. Sími 5687390</small>		GEYMSLUNR. <i>01.05.02.02</i>