


Afstöðumynd

1:500

Almennar skýringar.

1. ALLAR PÍPUR ERU 16mm OG VÍR 1.5mm² NEMA ANNAÐ KOMI FRAM Á TEIKNINGUM.
2. HÆÐIR ROFA FRÁ FULLFRÁGENGNU GÓLFI ERU 1050mm NEMA ANNAÐ KOMI FRAM Á TEIKNINGUM.
3. HÆÐIR RAFMAGNS OG ANNARA SMÁSPENNUTENGLA FRÁ FULLFRÁGENGNU GÓLFI ER 200mm NEMA ANNAÐ KOMI FRAM Á TEIKNINGU.
4. ÖLL MÁL ERU GEFIN UPP Í MILLIMETRUM OG ER ALLTAF MIÐAÐ VIÐ FULLFRÁGENGID GÓLF EDA VEGGI. ÖLL MÁL MIÐAST VIÐ MIÐJA DÓS.
5. ÖLL TÁKN ERU TÁKNRÆN OG BER AÐ SAMRÆMA LAGNIR AÐ TÆKJUM EFTIR AÐSTÆÐUM Á STAÐNUM OG EFTIR SÉRTEIKNINGUM.
6. GREINAR ERU EKKI SÝNDAR Í ÖLLUM TILVIKUM AÐ TÖFLU, EN ERU ÞÁ MERKTAR VIÐKOMANDI TÖFLU. DÆMI: T1 - GR.10 ER GREIN 10 FRÁ TÖFLU T1.
7. TIL SNERTUSPENNUNARNA SKAL NOTA NÚLLUN OG LEKASTRAUMSROFAVÖRN.
8. MÁLMHLUTA LAGNA, TÆKJA, LAMPA OG RAFBÚNAÐAR SKAL JARÐBINDA VANDLEGA.
9. MÁLSTRAUMUR ROFA OG TENGLA SKAL MINNST VERA 10A.
10. JARÐBINDA SKAL PÍPUKERFI FYRIR HEITA OG KALDAVATSLÖGN. SKILA SKAL MÆLINGU AF JARÐBINDINGUNNI OG SKAL HÚN UPPFYLLA KRÖFUR RAFVEITUNNAR.
11. Í HÖNNUN MIÐAST VIÐ AÐ AÐALTAFLAN T1 OG SMÁSPENNUKASSINN S/L SÉU Í SAMA KASSA.

Rafveita 1x50MM plaströr
Sími 1x50MM + 1x32MM plaströr
Rör leggist að lóðarmörkum og upp úr jörðu.
Ganga skal vel frá rörendum og þeir merktir greinilega

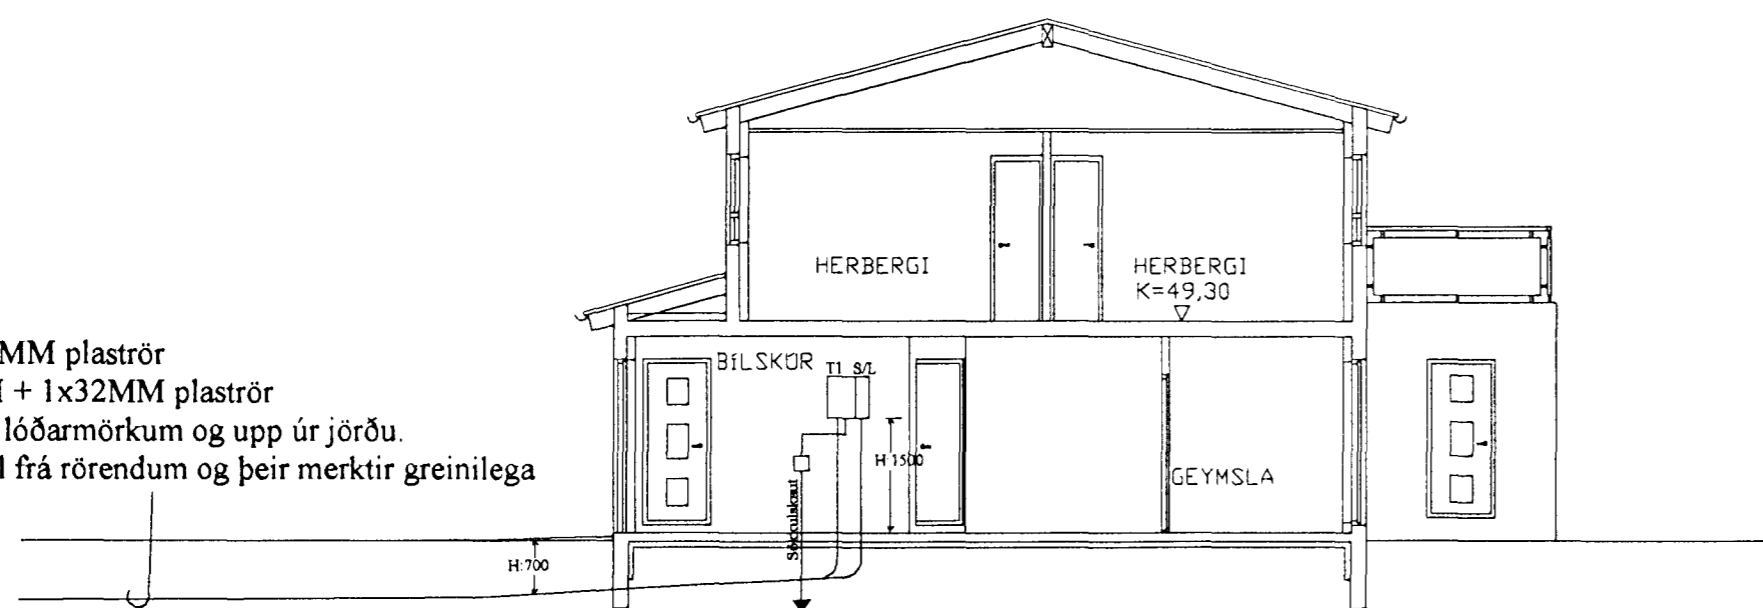

SKURÐUR A - A

Sniðmynd

1:100

RAFTRAUSTR		Raftraust Lyngás 14	
- Löggiltir rafverktakar -		210 Garðabæ	
		S:565-8370 Fax:565-8371	
Verkefni	Blikaás 34	Mkv.	1:500 - 1:100
Verkhúti	Afstöðumynd, sniðmynd og skýringar	Dags.	10.5.2001
Hannað	Árni Stefánsson rafmagnsverkfræðingur	Teikning nr.	1 af 6
Teiknað	Ragnar Karlsson	Breytt	