



ADALTAFLA T.1

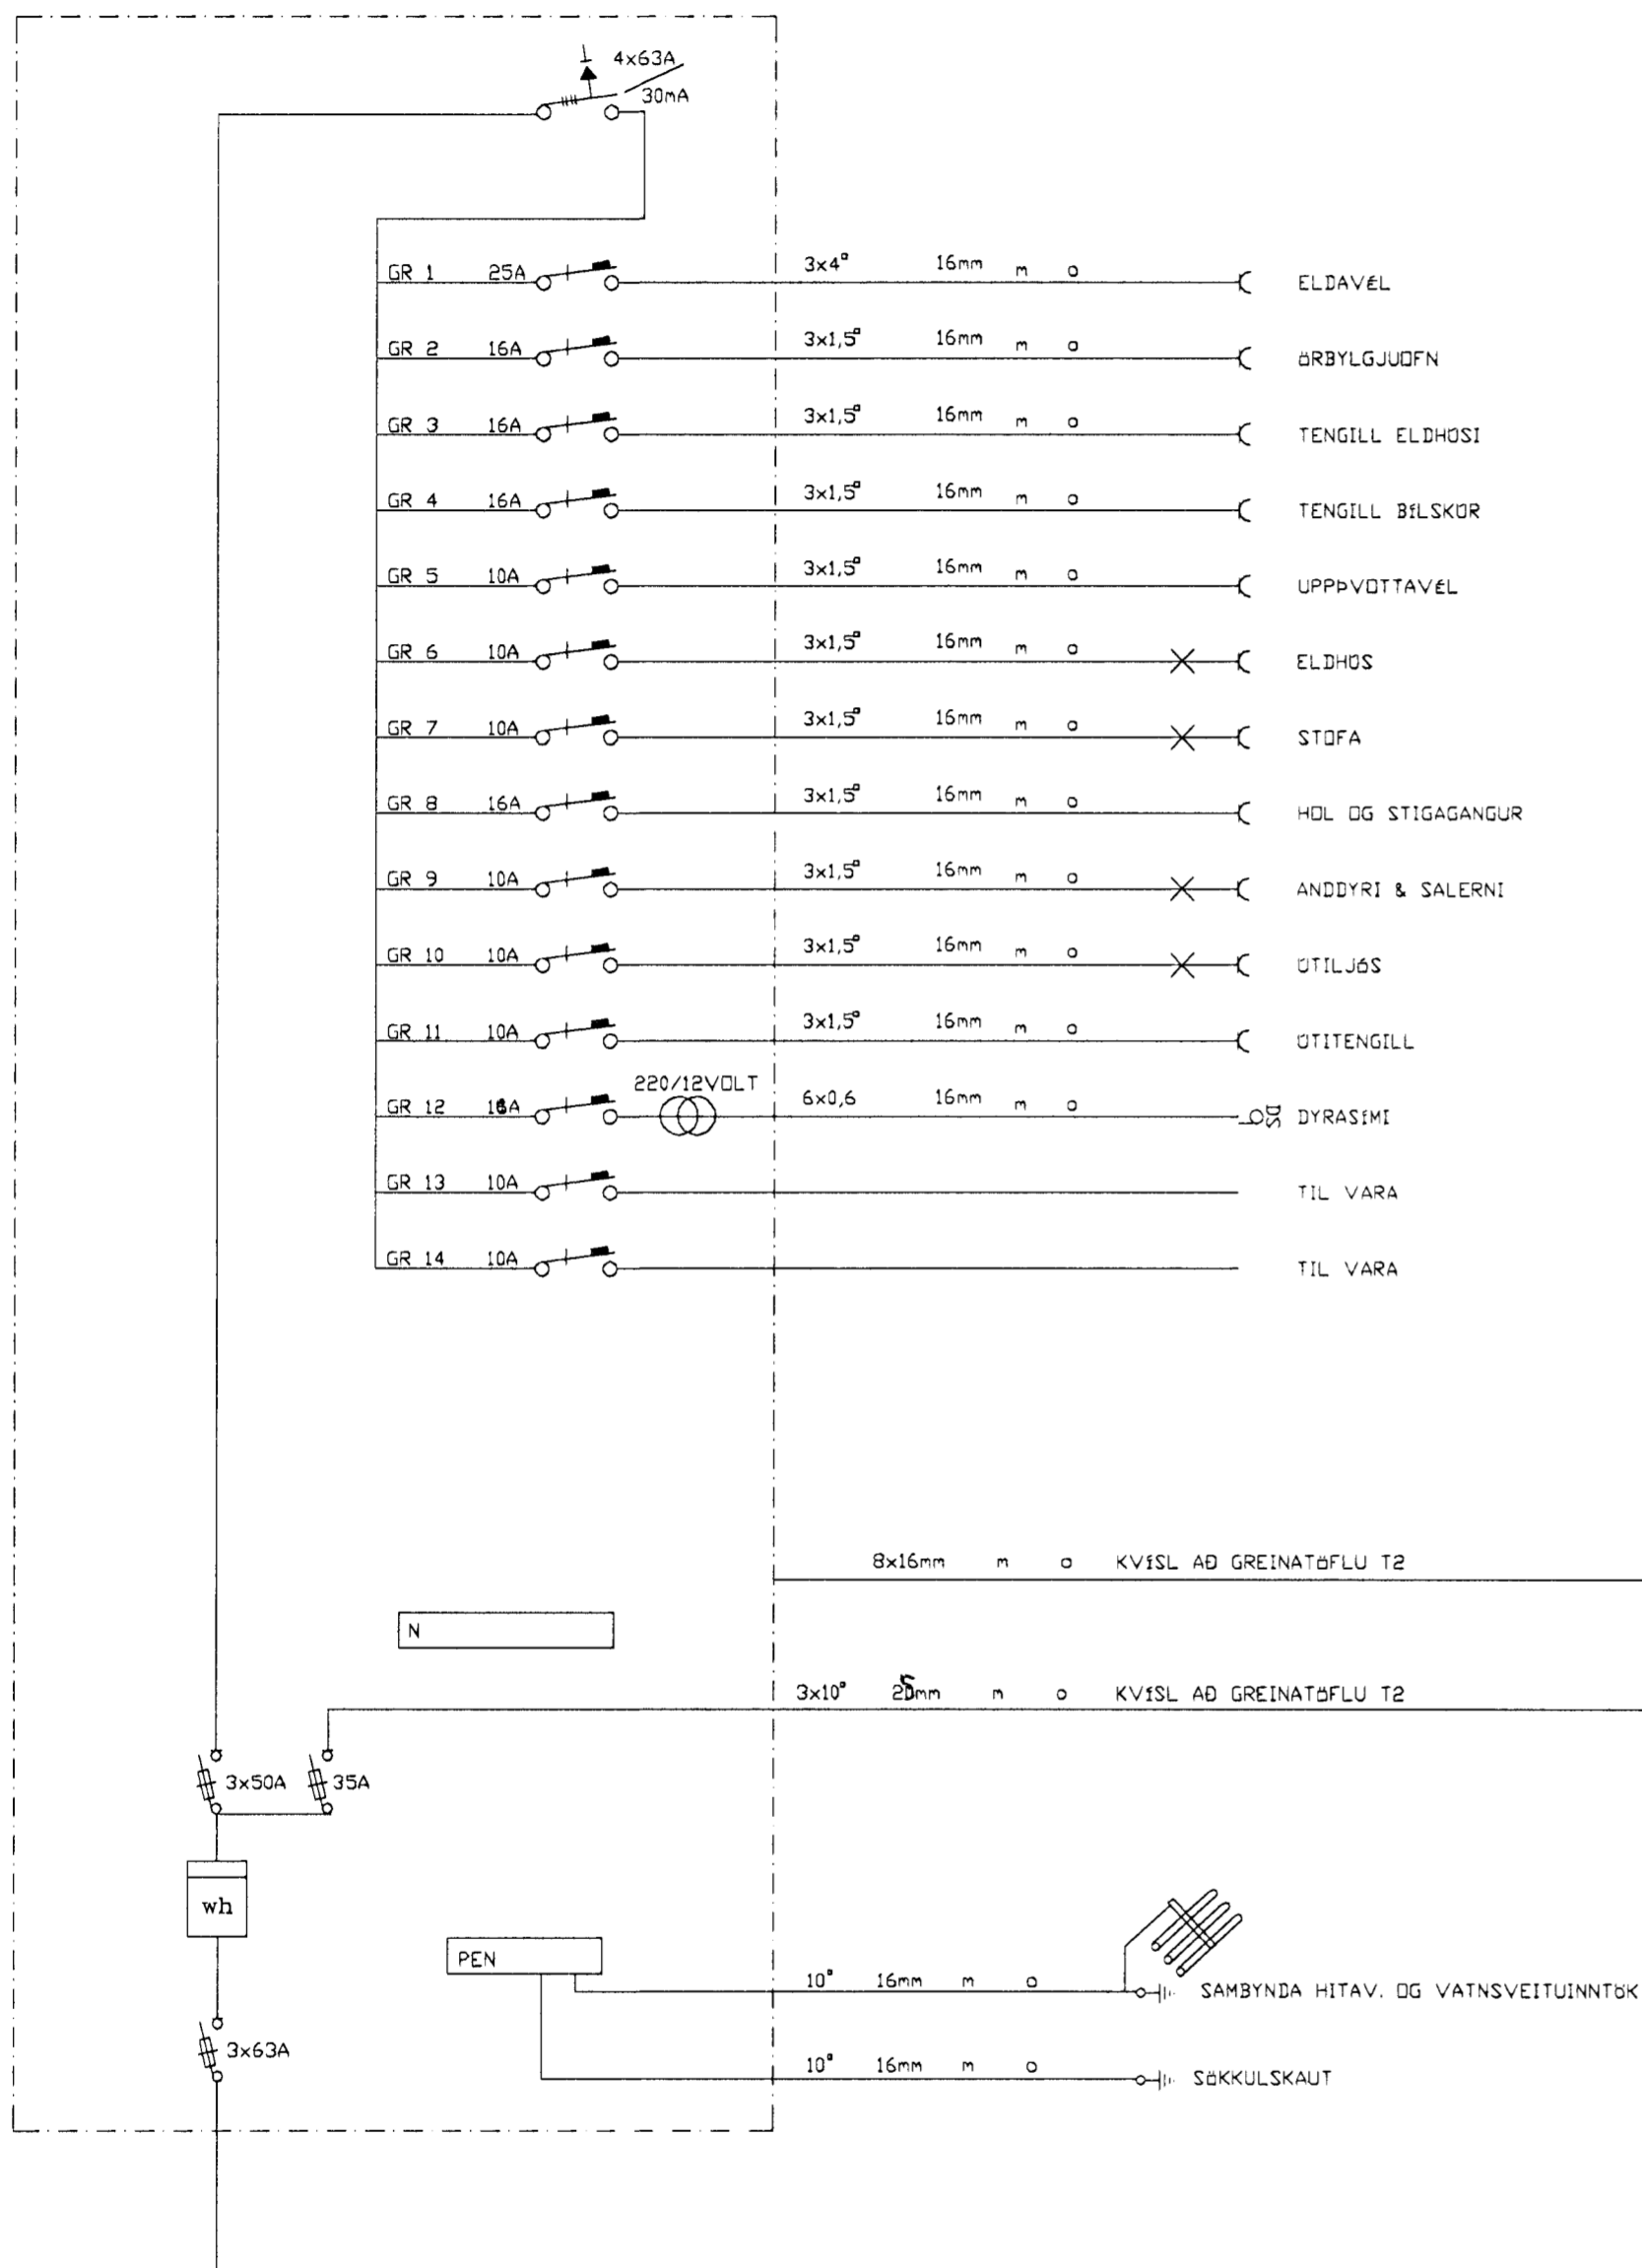

HEIMTAUG 3N 400/230V

Einlínumynd T1 og T2

TAFLA T.2

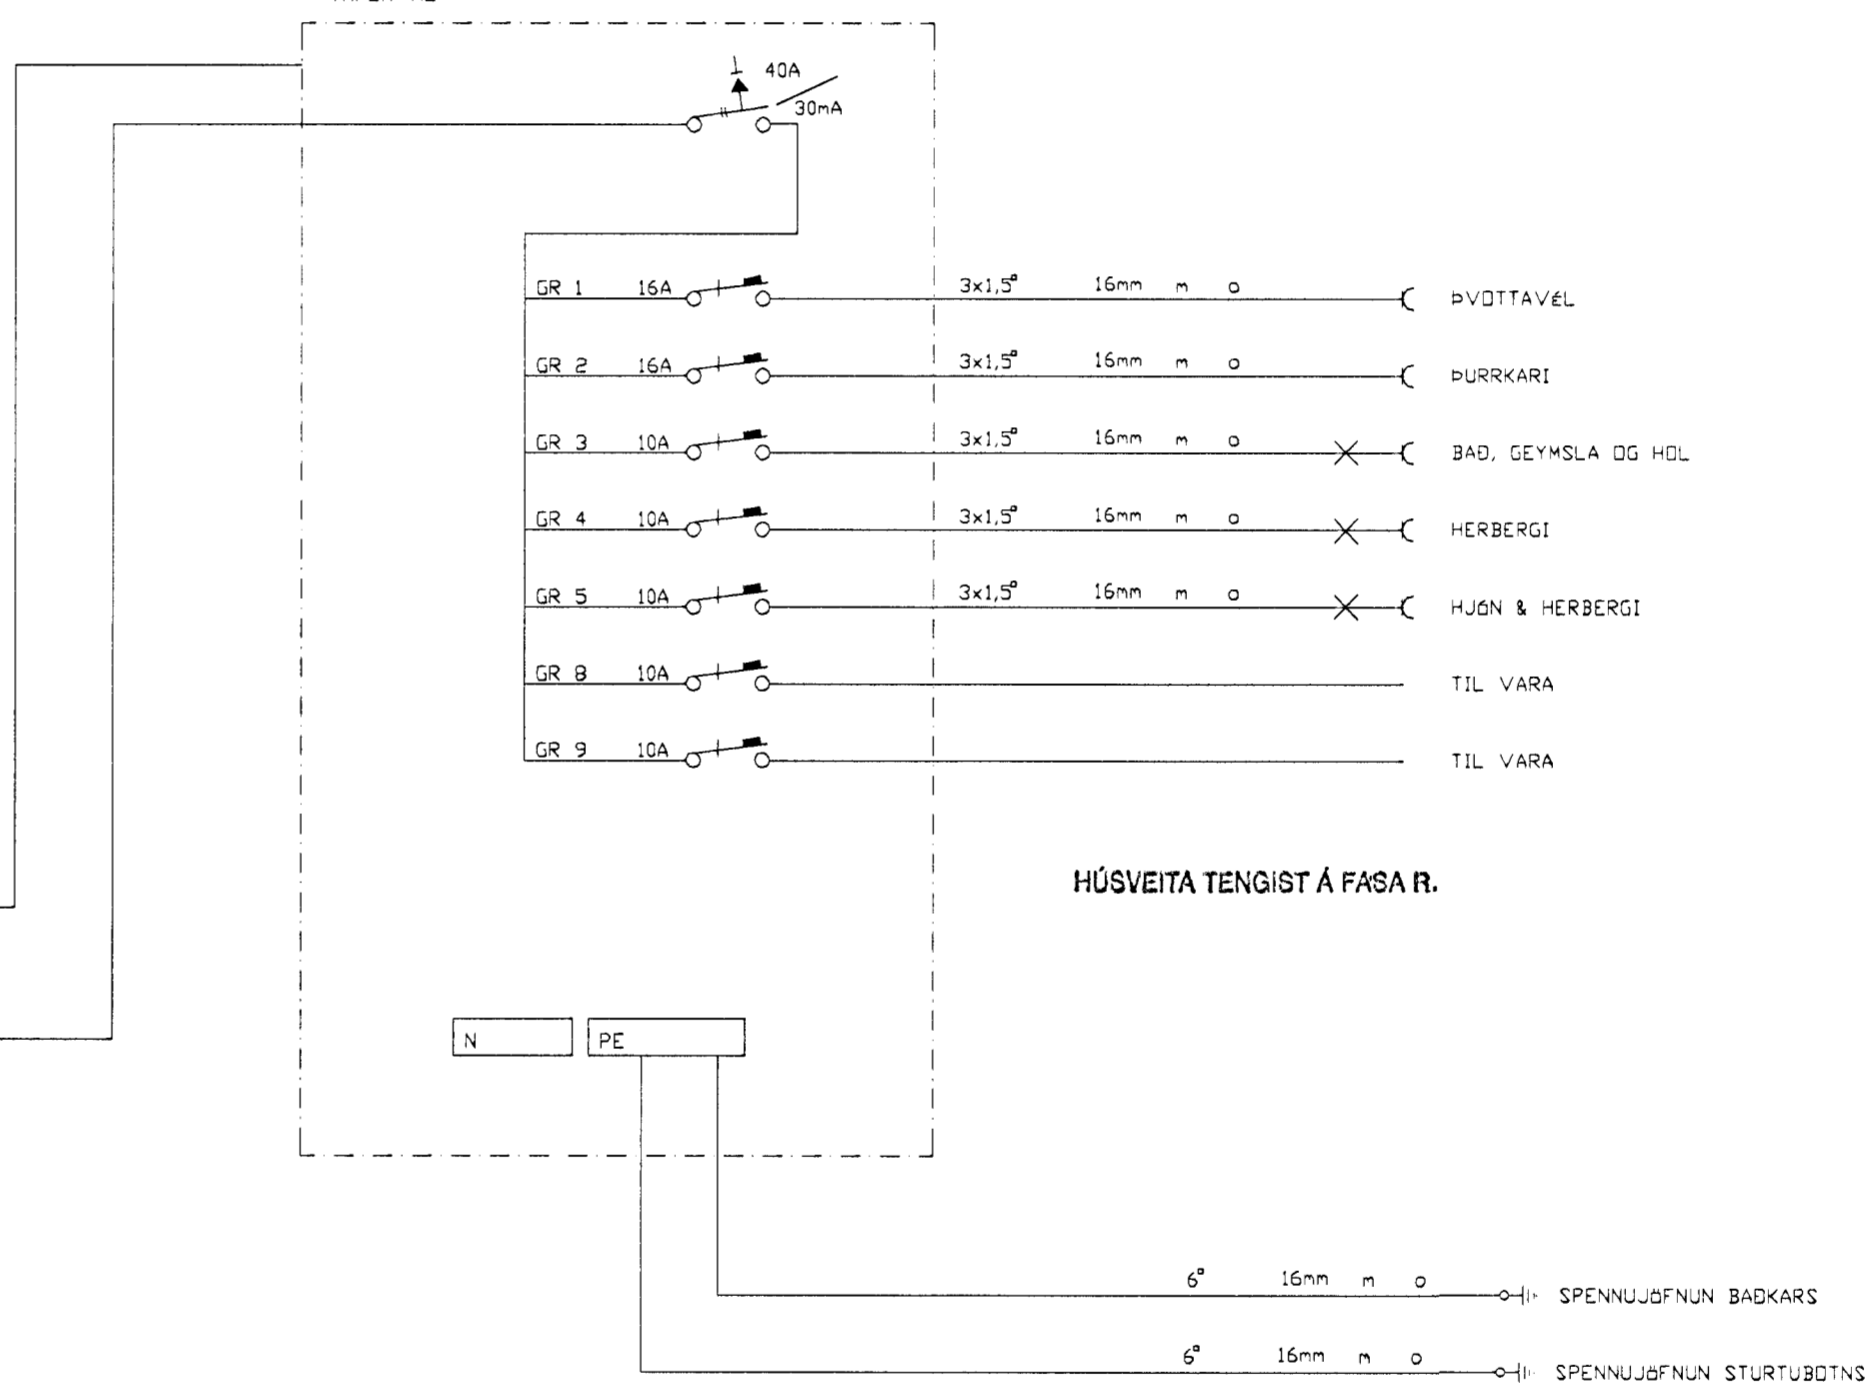

RAFTRAUSTR
- Löggiltir rafverktakar -

Raftraust Lyngás 14
210 Garðabæ
S:565-8370 Fax:565-8371

Verkheiti	Blikaás 34	Mkv.	Enginn
Verkhúti	Einlínumynd T1 og T2	Dags.	10.5.2001
Hannað	Árni Stefánsson rafmagnsverkfræðingur	Teikning nr.	4 af 6
Teiknað	Ragnar Karlsson	Breytt	