



1 2 3 4 5 6 7 8



A B C D E F G H

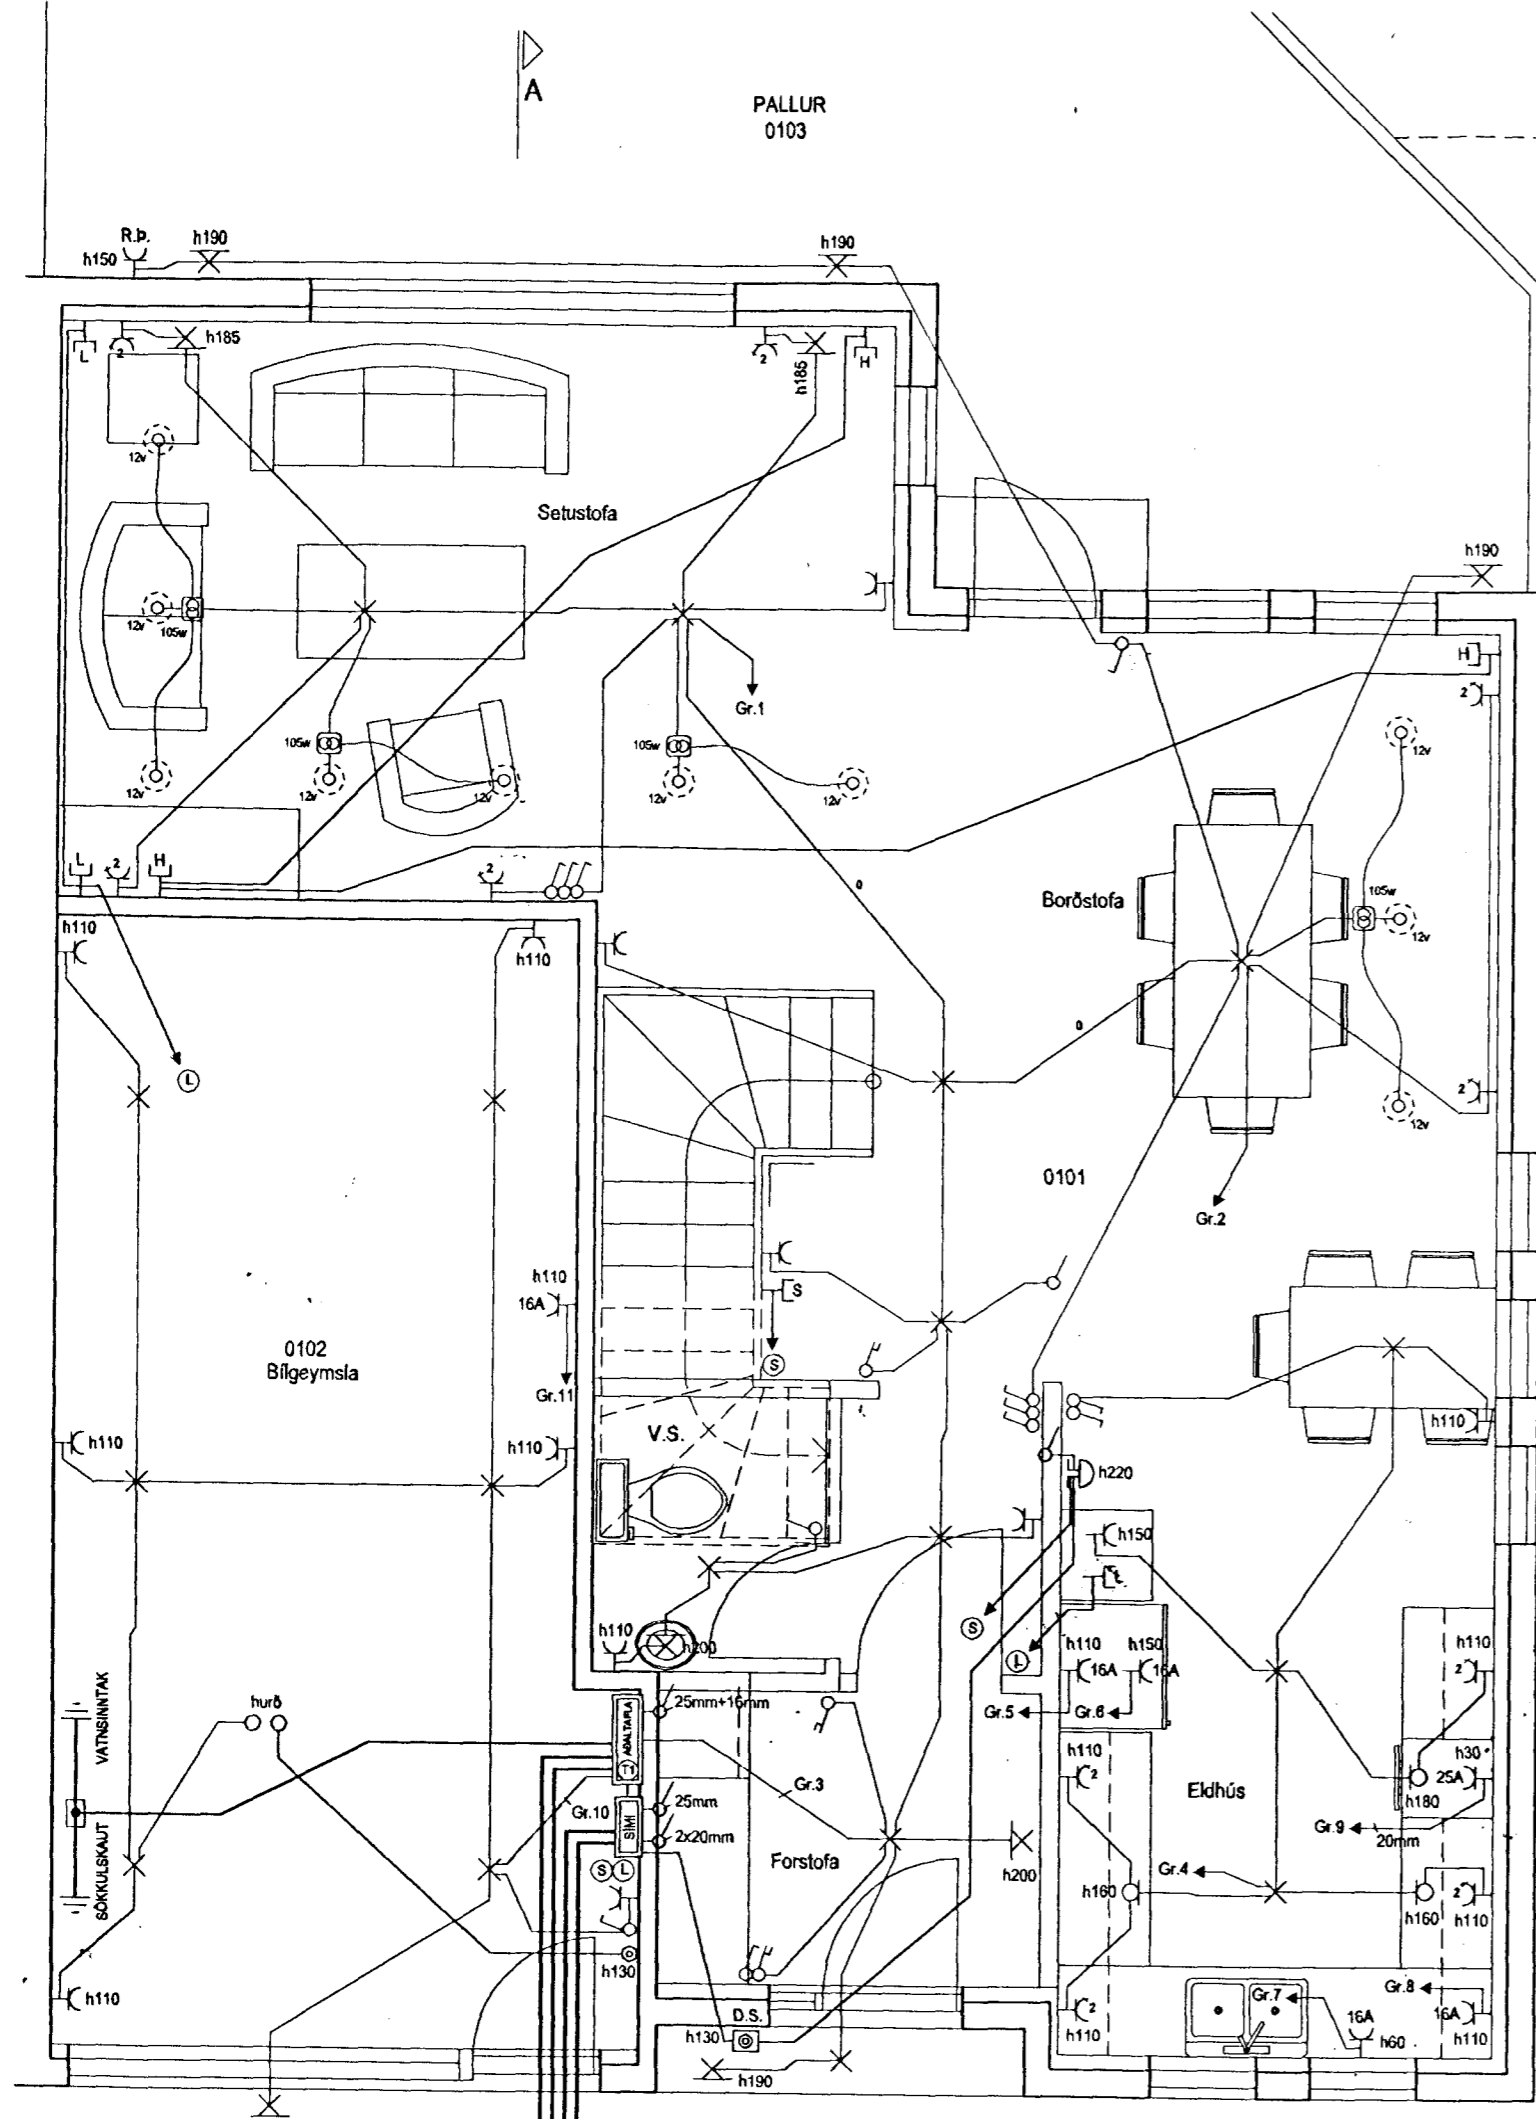

GARÐLJÓÐ 32mm PP
 PÍPUR SKULU NÁ AÐ LÖÐARMÖRKUM
 LOFTNET 32mm PP
 HEIMTALG SÍMA 50MM PP
 HEIMTALG RR 50mm PP

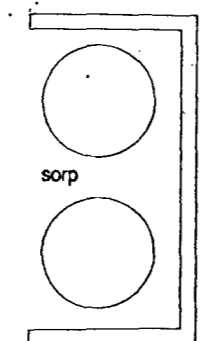

GRUNNMYND 1.HÆÐ

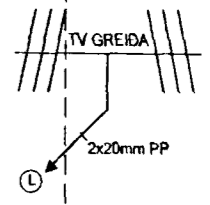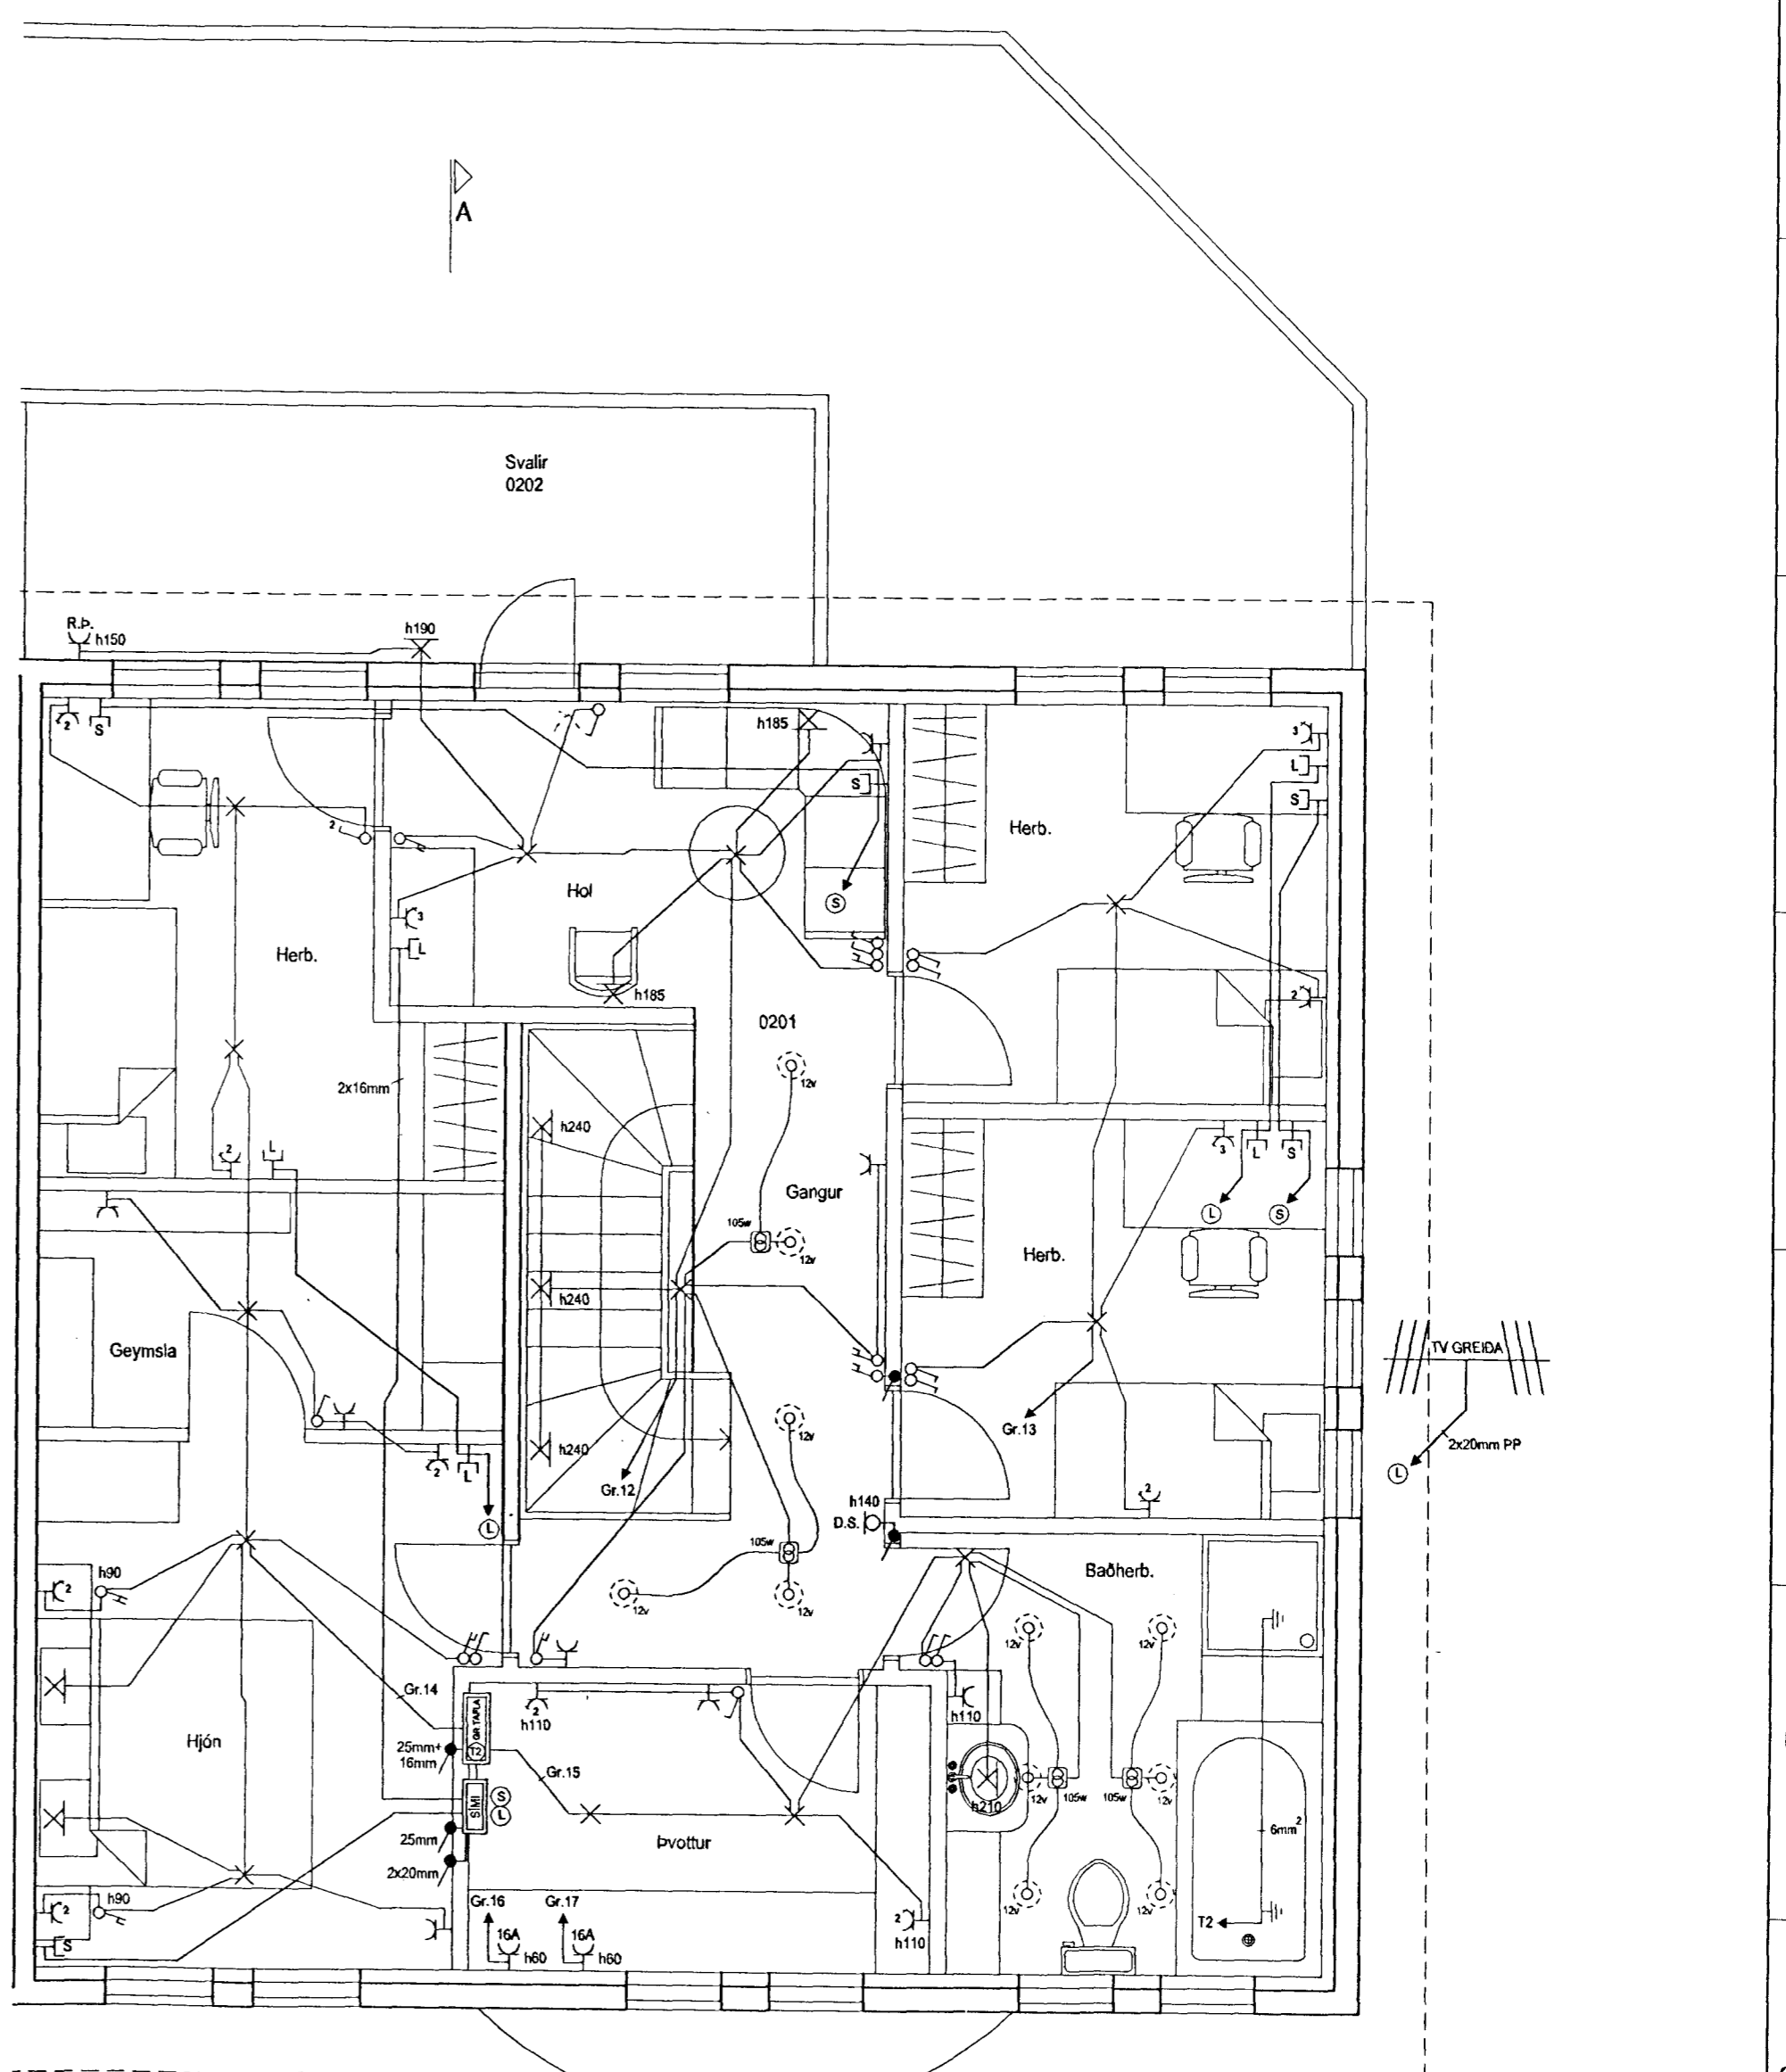

GRUNNMYND 2.HÆÐ

HELGI KR. EIRÍKSSON RAFLAGNAHÖNNUN

SKIPHOLT 37, 108 REYKJAVÍK S.568-8388
 E-MAIL: TEIKN@LUMEX.IS

DAGS.	03.07.2000	SÍDA NR.	1 AF 2	HANNAÐ	HKE	VERKEFNI	BLIKAÁS 50
TEIKN. NR.	AR-01	TÖLVUHEITI	GRBLIKAAS5052	TEIKNAD	PHS	RAFLÖGN	RAFLÖGN
VERKHLUTI	GRUNNMYND	BREYTING A		YFIRFARID	HKE		
	1:50	BREYTING B					

1 2 3 4 5 6 7 8