


2x50mm, Rör
Heimtaug R.H. og síma
Leggist að lóðarmörkum

Snið AA
Mkv: 1:50

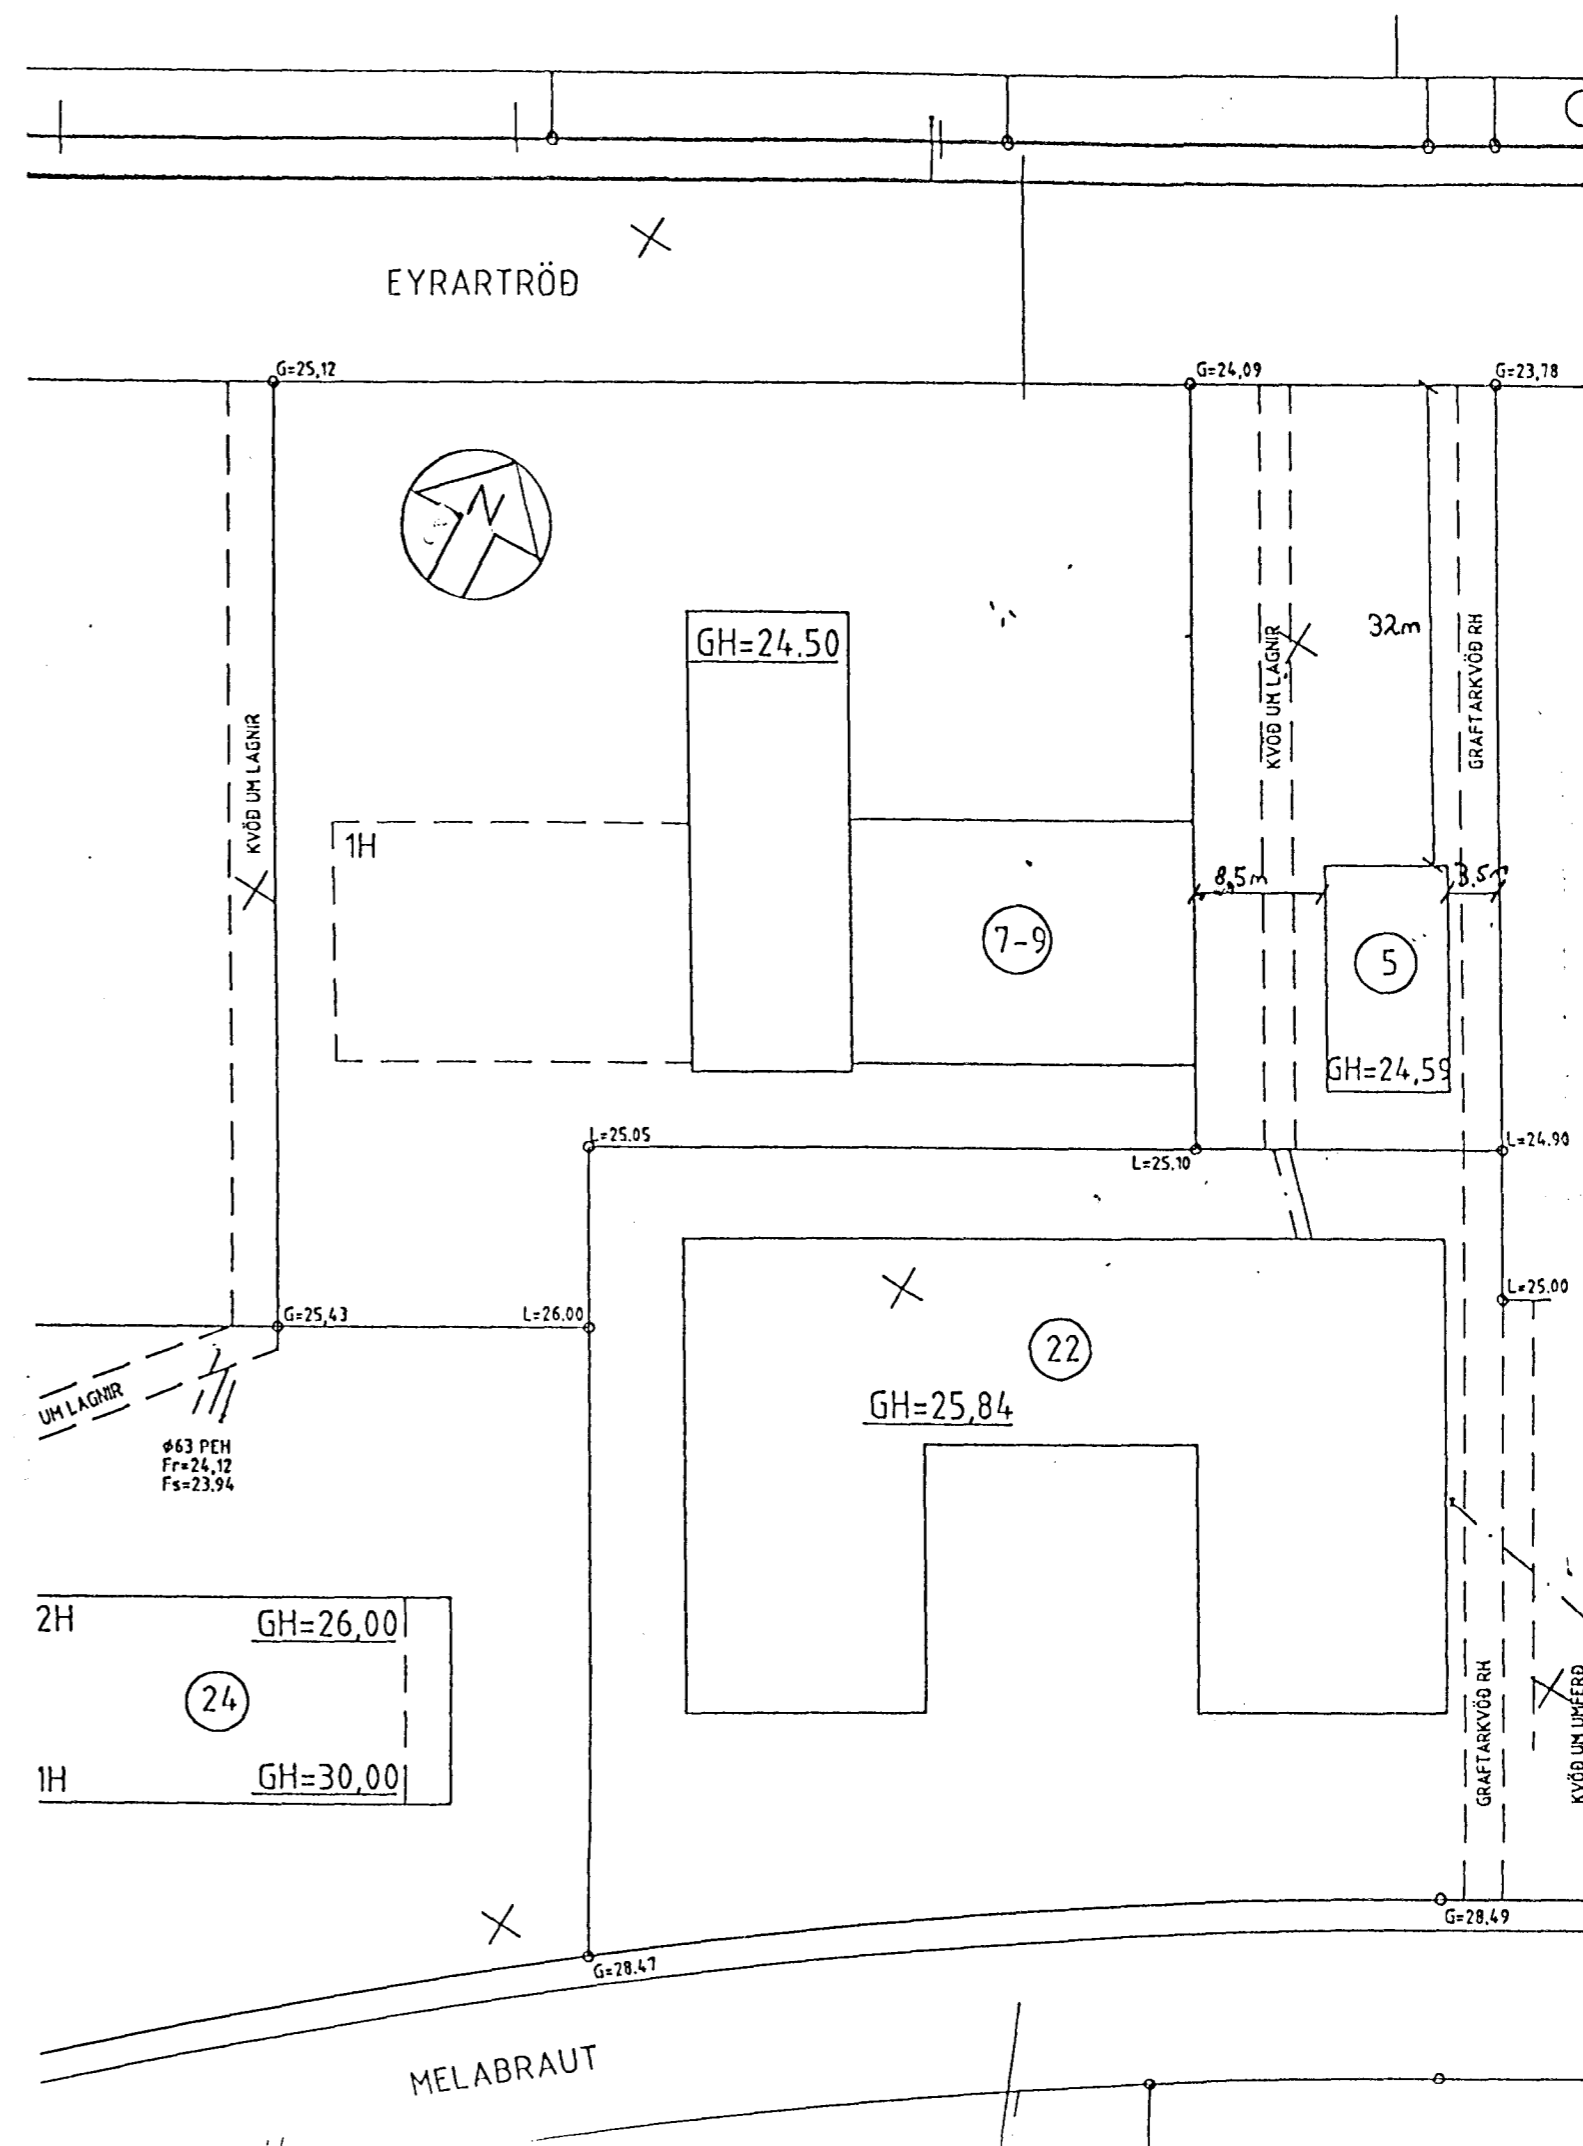

Afstöðumynd
Mkv: 1:500

Breyting:	Yfirfarið:	Eyrartröð 5 Hafnarfirði	
Hannað af: K.Ö.S.	Hannað: 14.02.00	Snið, afstöðumynd	Mkv. 1:50
Teiknað af G.Ó.K.	Teiknað: 15.02.00	Heimtaugateikning	Blað 2 af 2
Kjartan Örn Sigurðsson Foldasmára 2 Kt.260353-5009		<i>Hailur Sigurðsson</i>	