

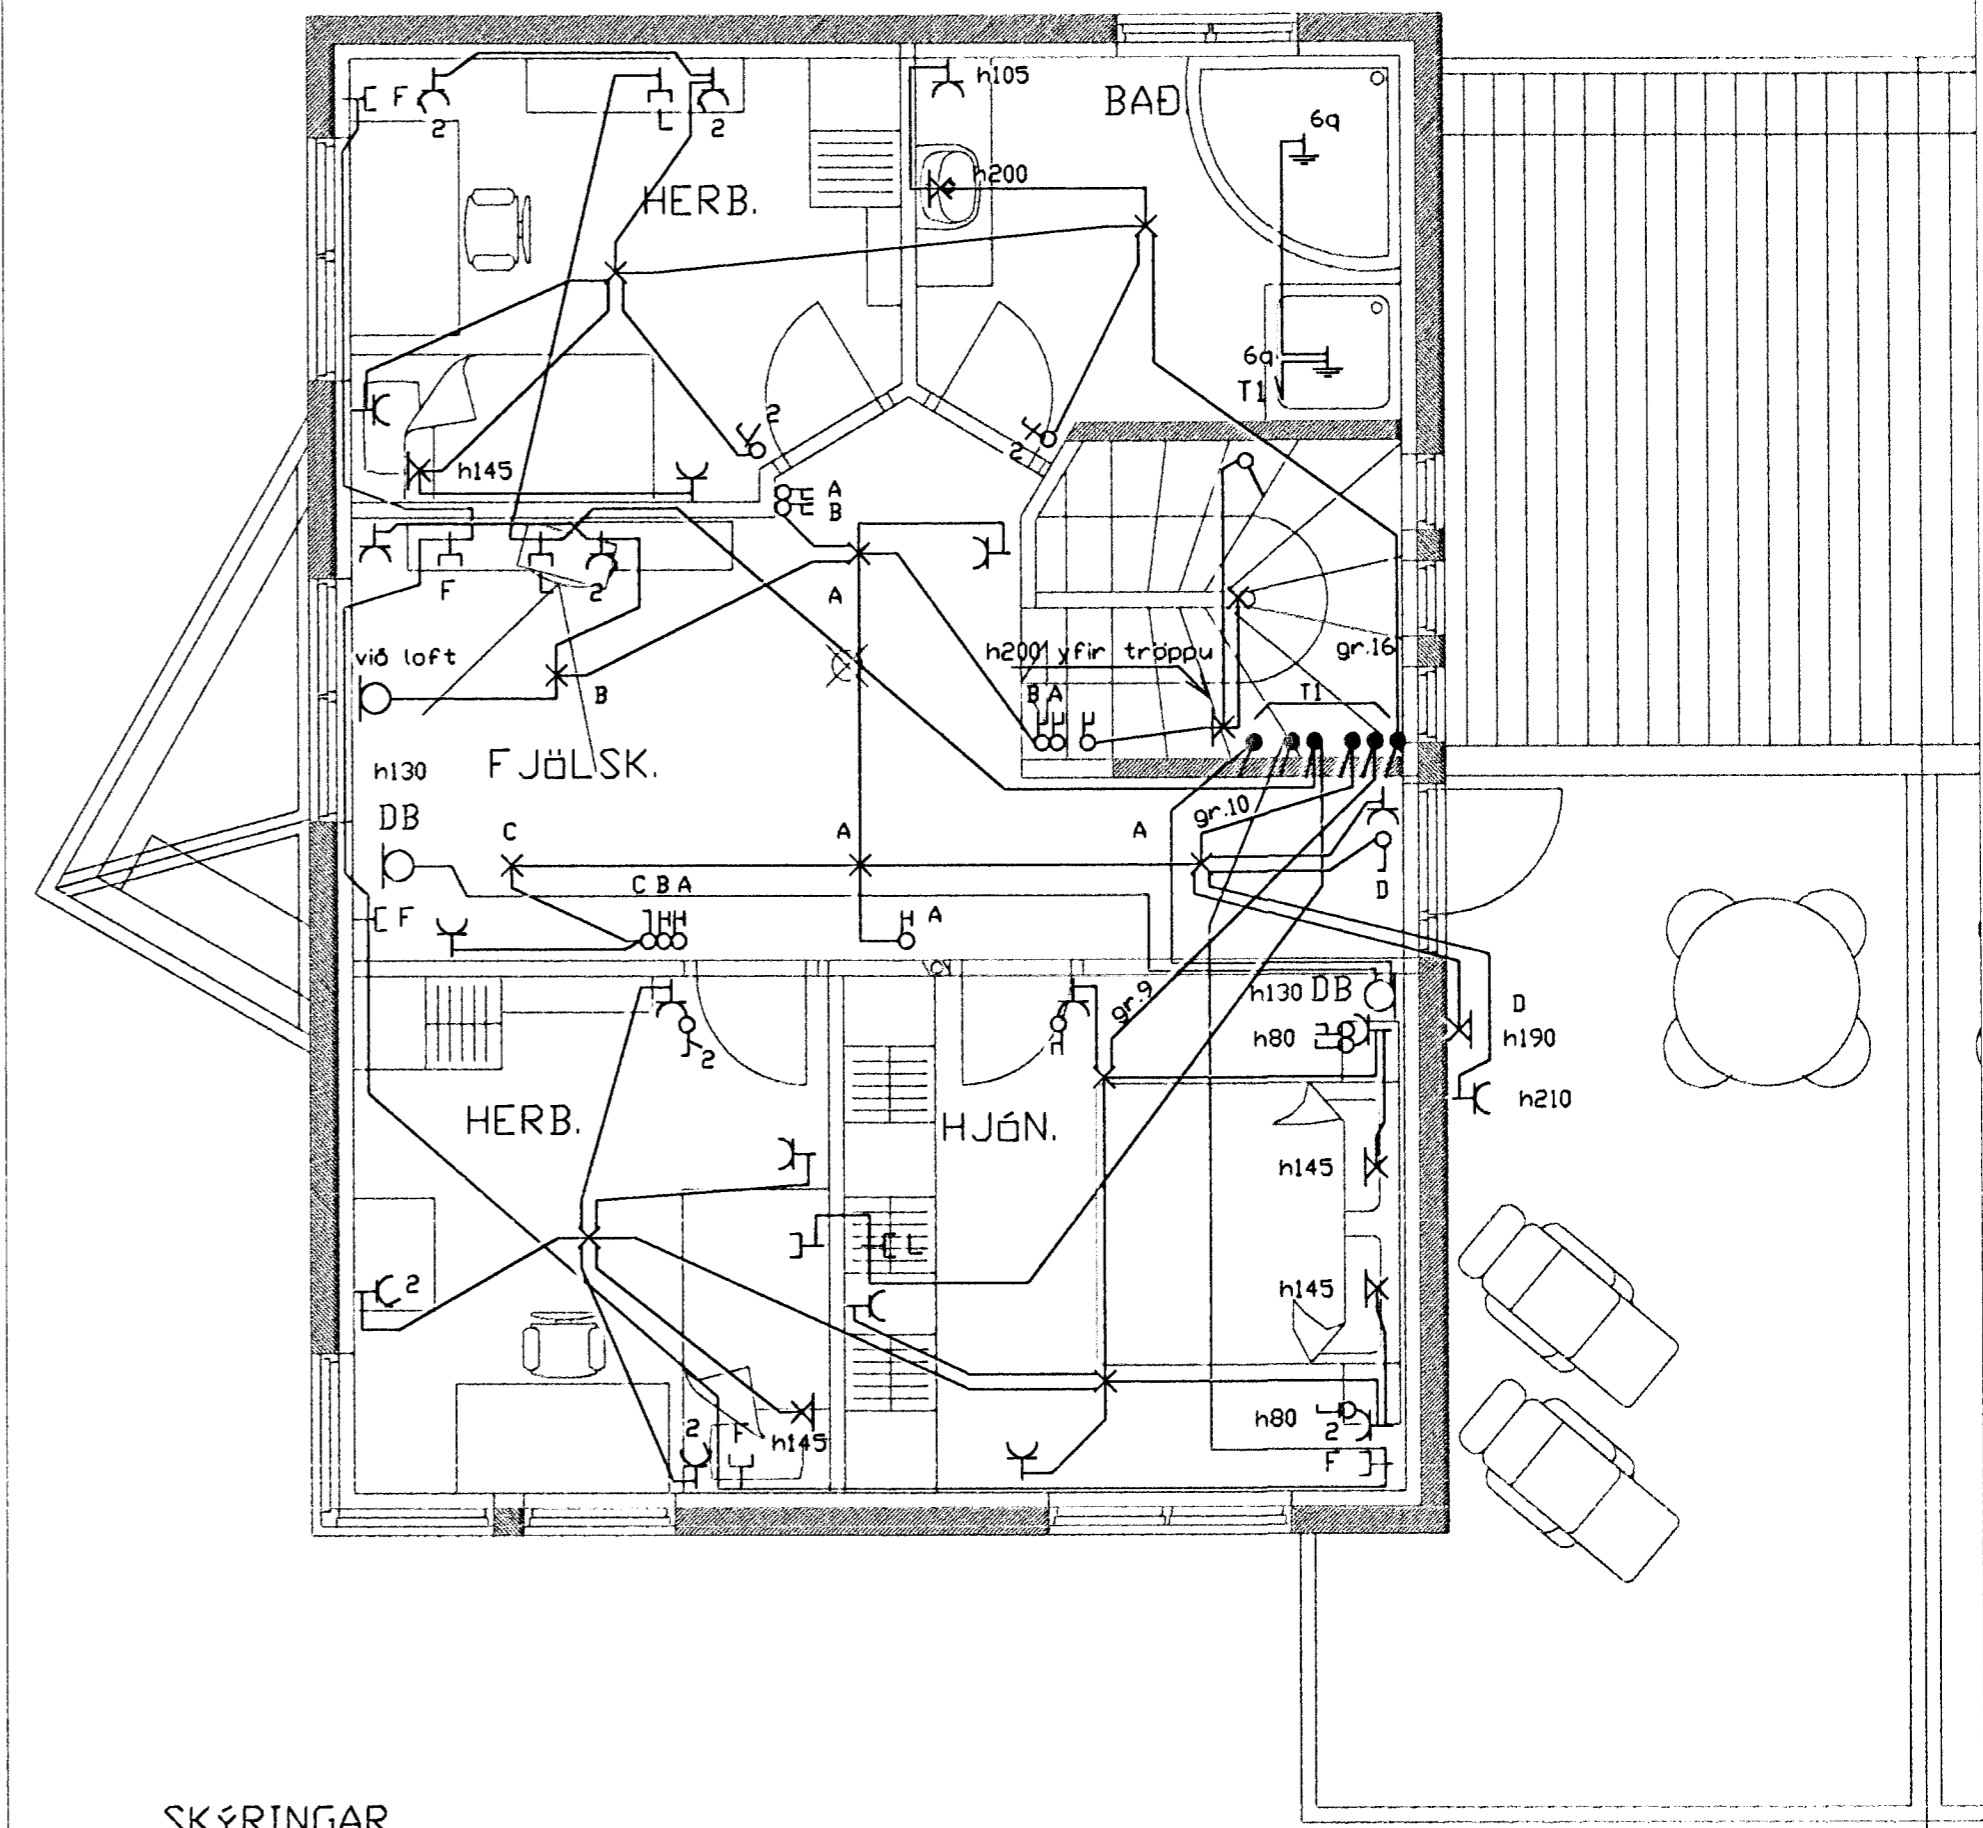


Inntök samþykkt 2/12 2001
f.h. RAFVEITU HAFNARFJARDAR
Birgir Dagbjart.

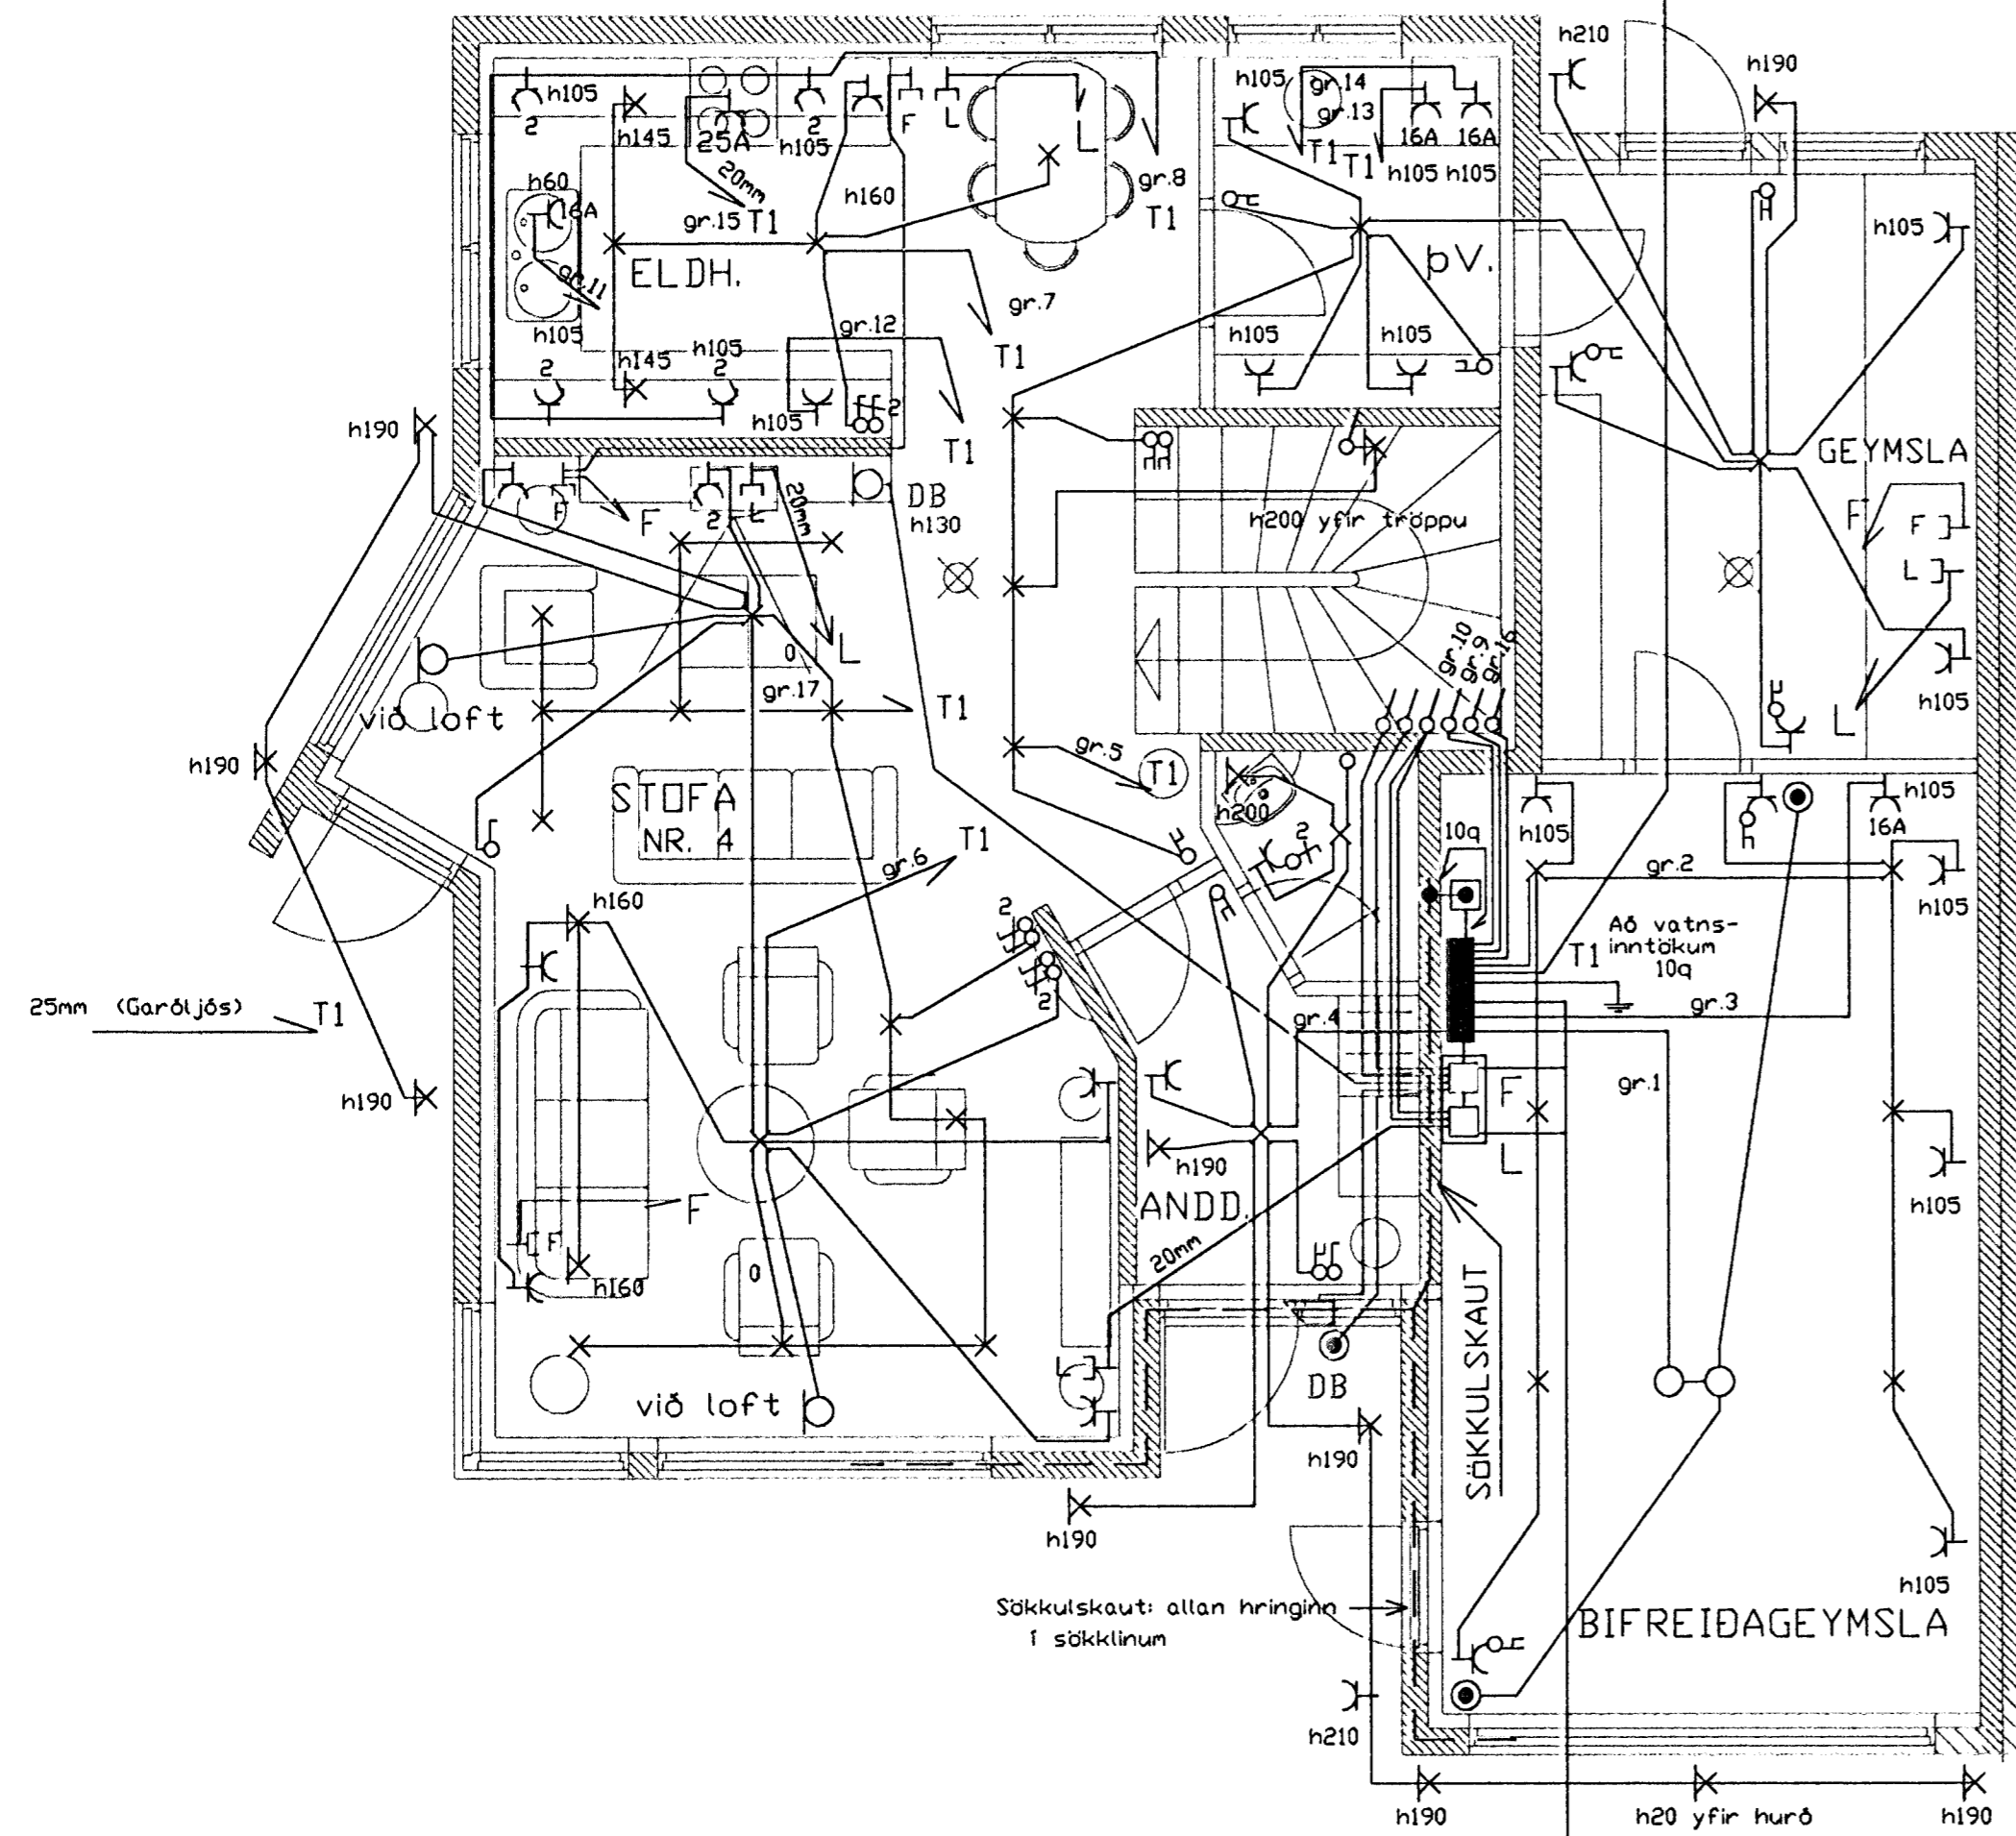

NEDRI HÆÐ

EFRI HÆÐ

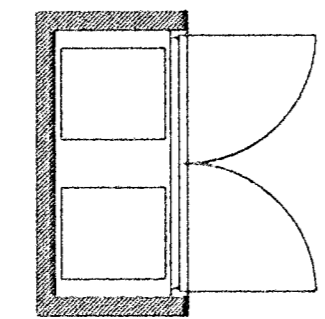

Inntakspípur 70sm í jörð

- 50mm Rafveita
- 50mm Sími
- 50mm Loftnet
- 25mm Aukarör

SKÝRINGAR

MÁLSTRAUMUR ROFA OG TENGLA SÉ 10 A
PIPUR SÉU 16MM, VÍR 1,5q HÆÐ ROFA SÉ 105 CM
HÆÐ TENGLA SÉ 20CM
ALLAR HÆÐIR MÍÐAST VIÐ FULLFRÆGGIN GÖLF.
TAKA SKAL MÁL MILLIVEGGJA S.K.V. SMÍÐATEIKNINGU.
BINDA SKAL SAMAN VATNSINNTAK OG JARDBINDA
BÁÐKER OG STURTBOTN.
GANGA SKAL FRÁ RAFLÖGNUM SKV. REGLUGERD L.S.
OG RAFV. HAFNARFJ.
L TÁKNAR LOFTNET / F SIMA / DS DYRASIMA
⊗ REYKSKYNJARA

4026

HANNAÐ: JE / GSG	BLAÐ: I AF 2	Breyting:	RAFLÖGN & SMÁSPENNA	Gauksás 4	Jens Evertsson kt.: 160242 7799 s.: 5653670 8983680
TEIKNAD: GSG	KVARÐI: 1 : 500	Númer: Dags:		Áslandi, Hafn.	Guðm. Steinn Guðmundsson kt.: 170348 2739 s.: 5554695
DAGSETN.: Sept. 2000	VERKNR.: 20059				