


Sökkulskaut skv. reglugerð  
Merkir teinar í dós undir  
töflu

RR 50mm  
G 25mm  
Plastpípur 70 cm í jörð  
sem ná út fyrir lóðarmörk

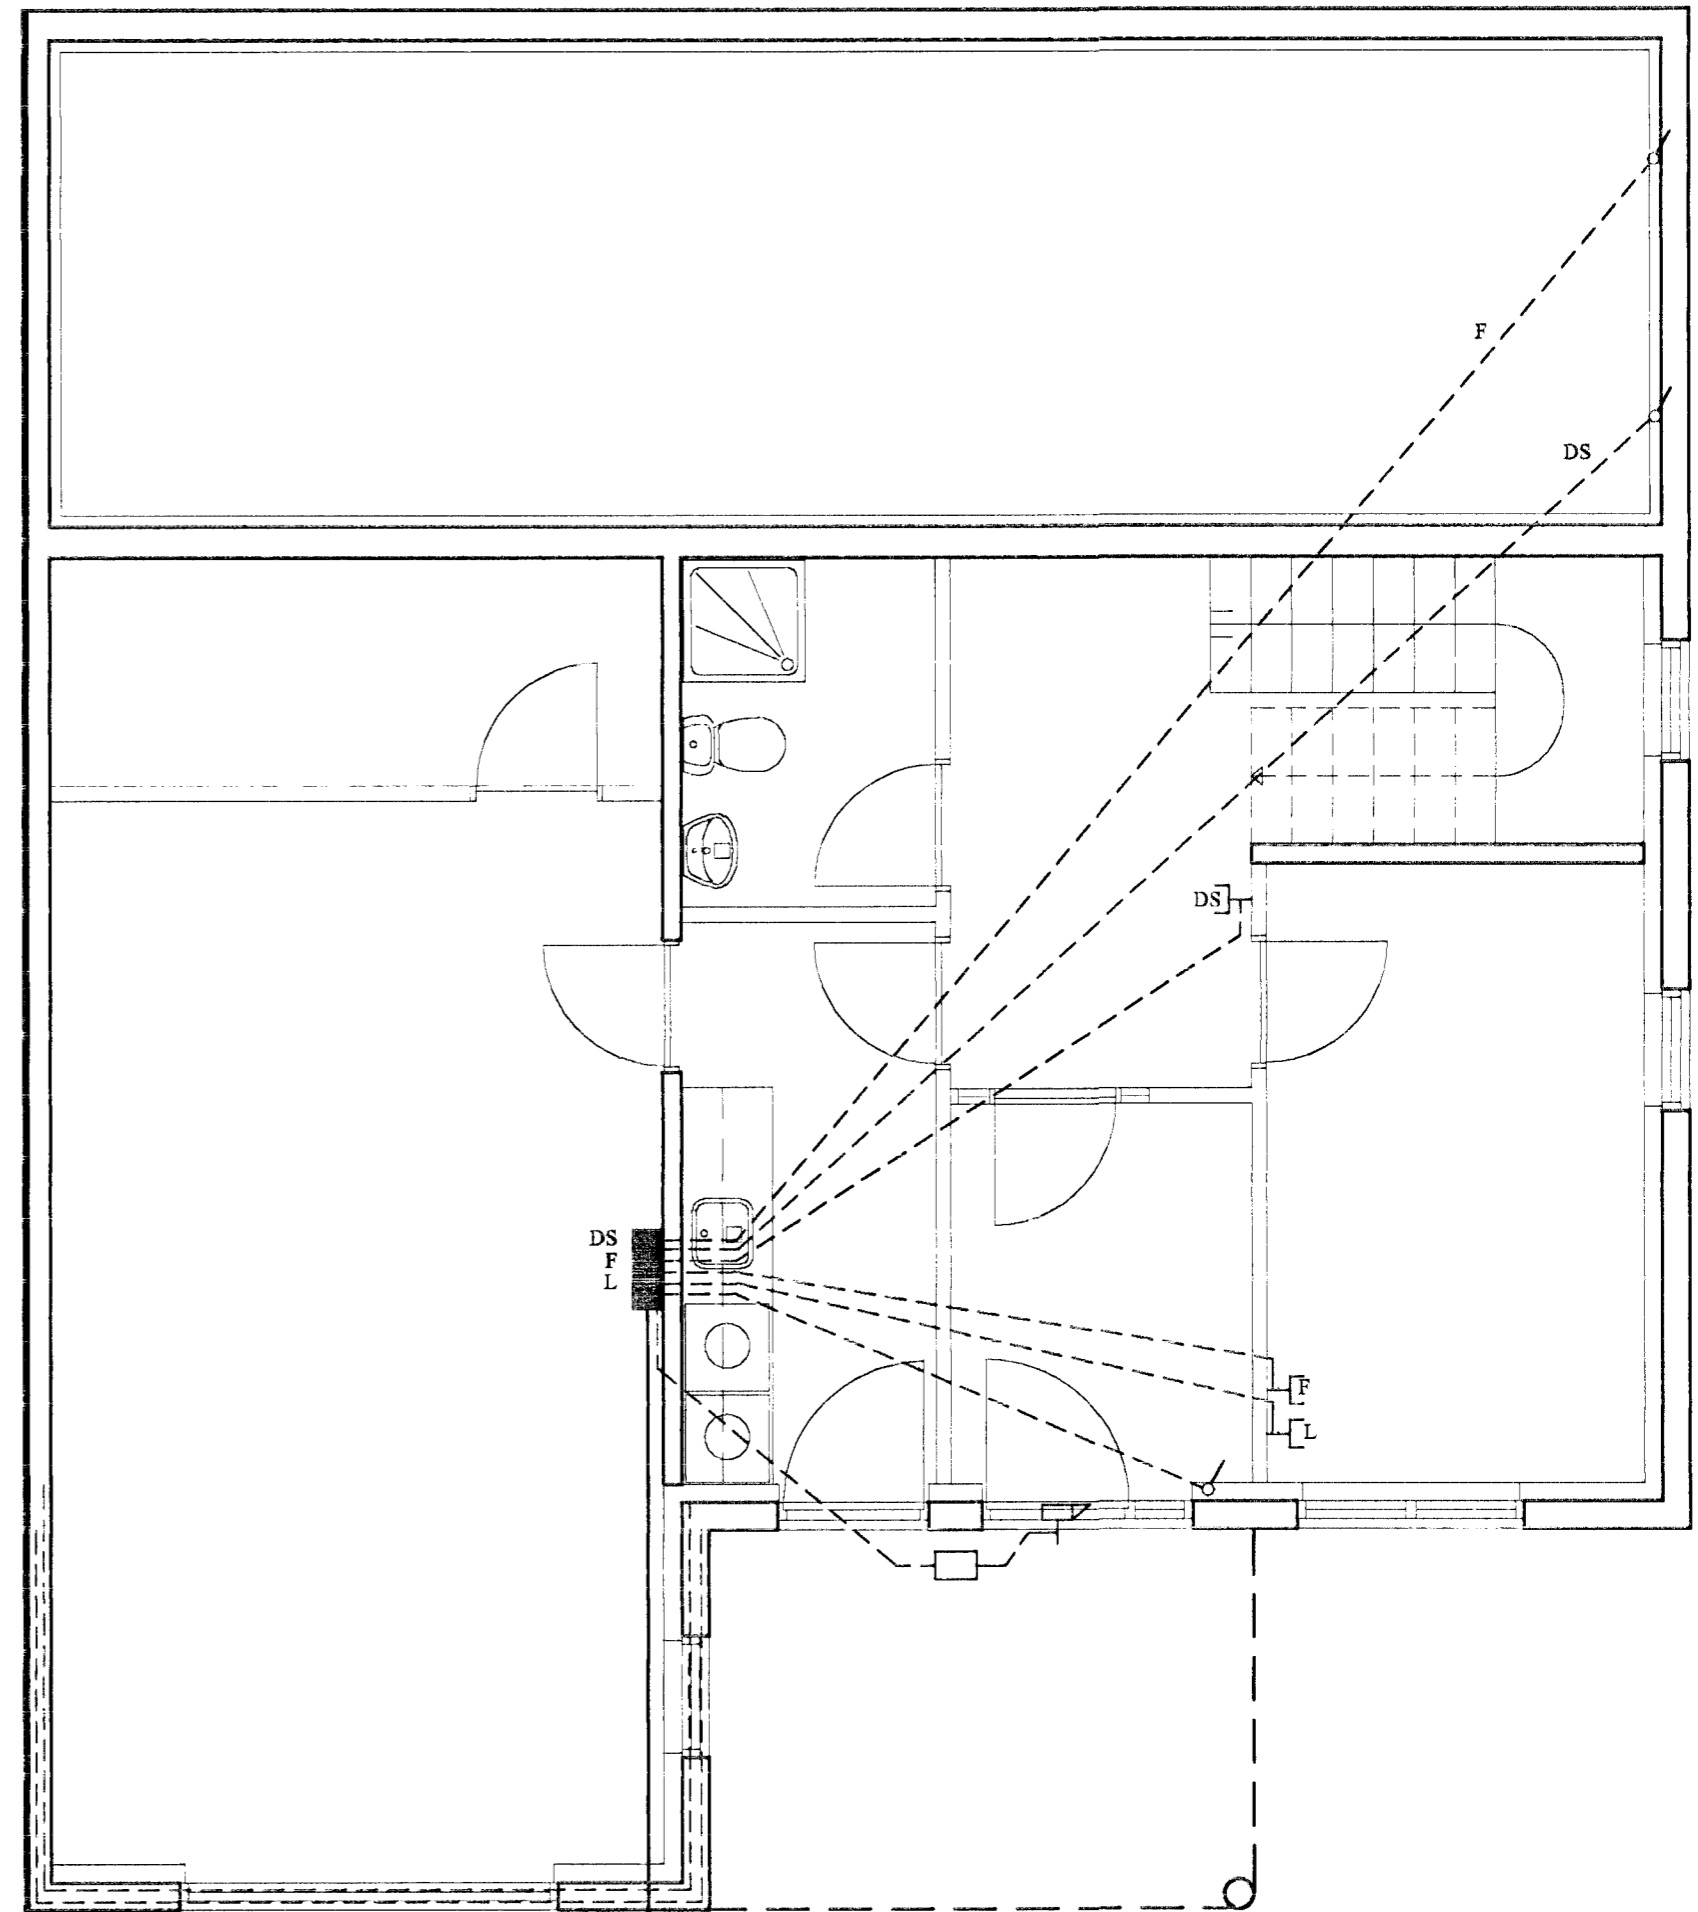

L 50mm  
F 50mm  
Plastpípur 70cm í jörð  
sem ná út fyrir lóðarmörk

**Elys**  
Rafagnateikningar

Reykjavíkurvegi 66 Hafn.  
s. 565-4755

Póður Kristjánsson Rafv.m. kt. 040851-4969  
V. Elma Cates Tætnit. kt. 131155-3529

### Gauksás 11 Hafnarfirði

Grunnmynd neðri hæðar  
Lágspenna / Smáspenna

|                     |                   |                             |
|---------------------|-------------------|-----------------------------|
| Teikning nr: 564-00 | Dagss: 10-09-2000 | Hannað: <i>[Signature]</i>  |
| Mkv: 1:50           | Blað: 1 af 3      | Teiknað: <i>[Signature]</i> |