

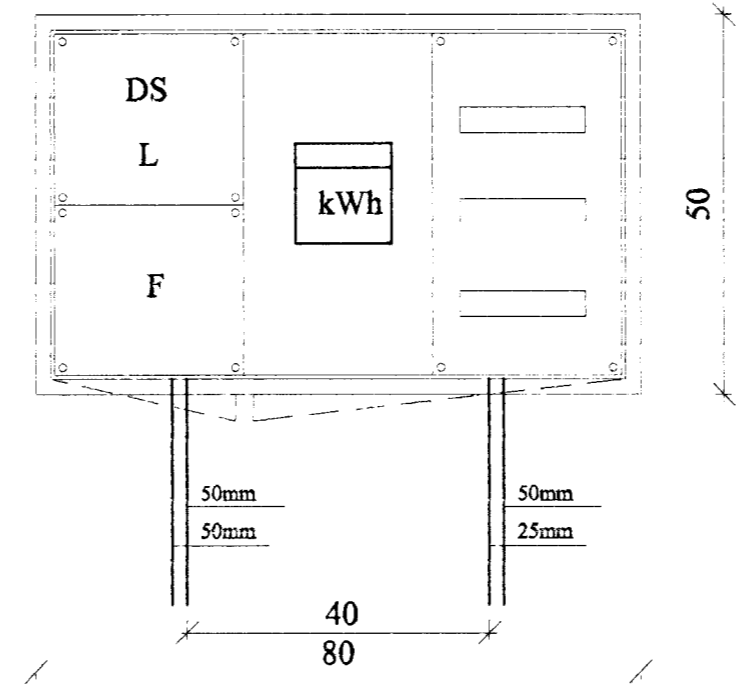


HÚSVEITA TENGIST Á FAÐA T.

IN 50HZ 400V

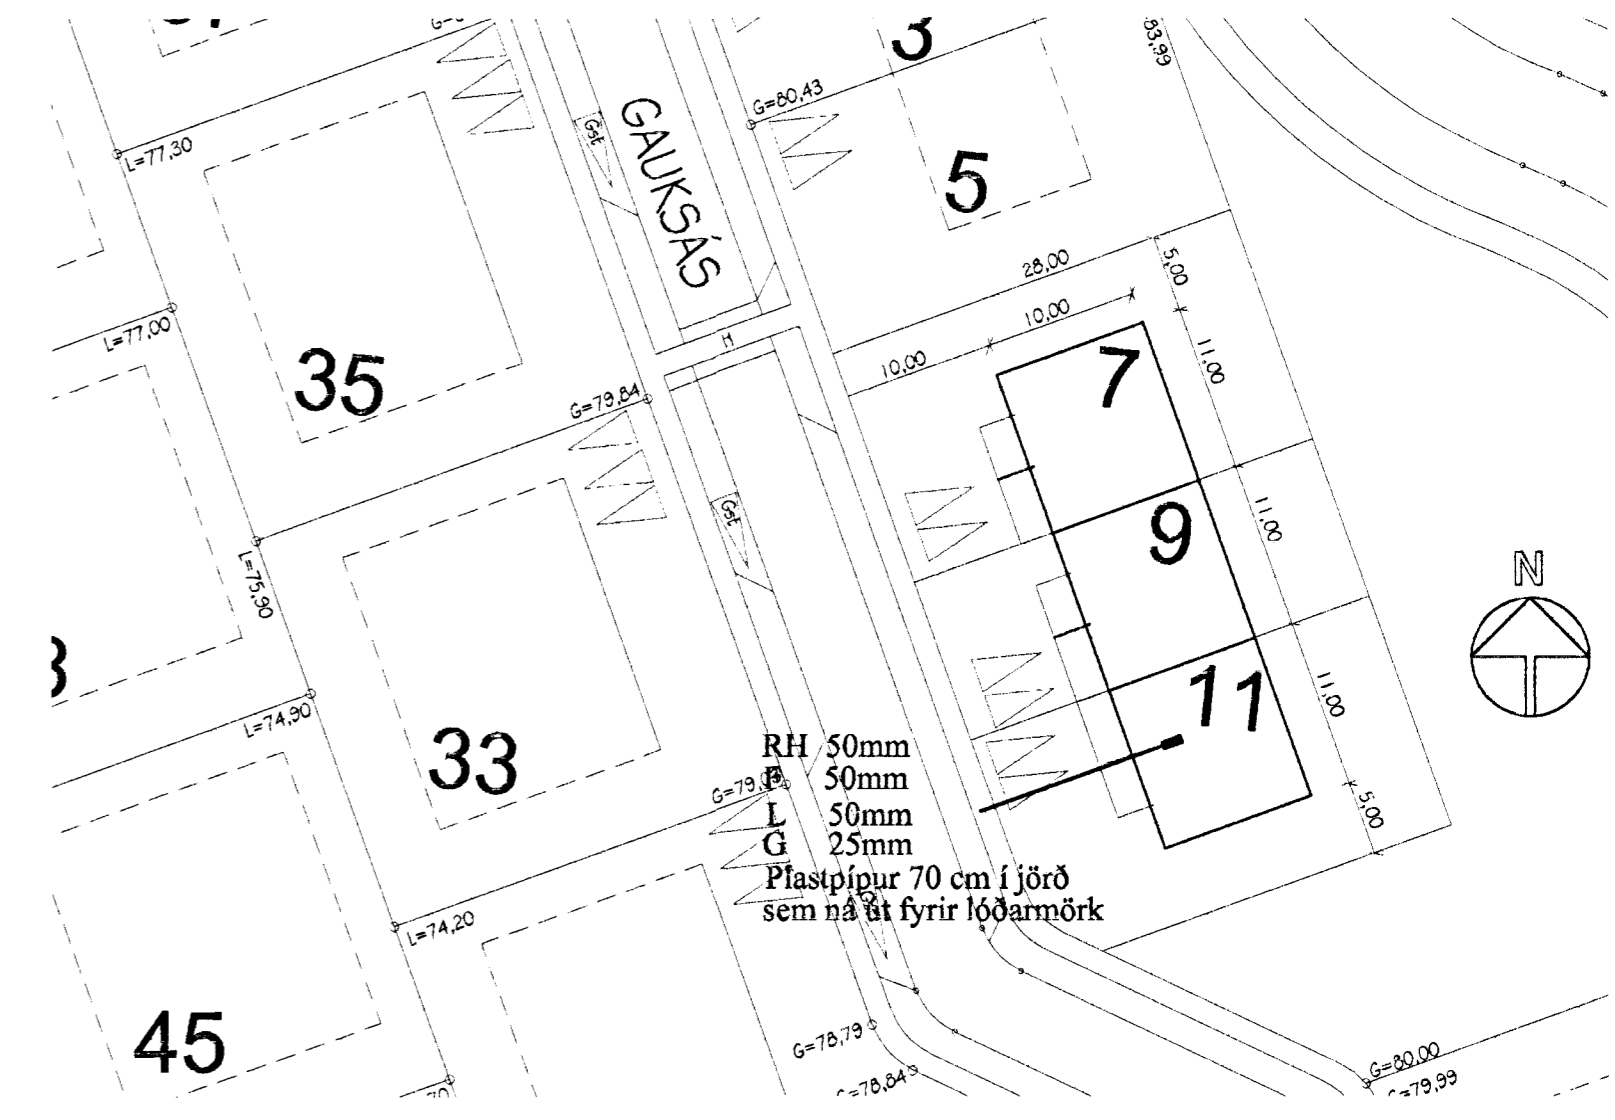


Útlit á töflukassa T1 mkv. 1:10

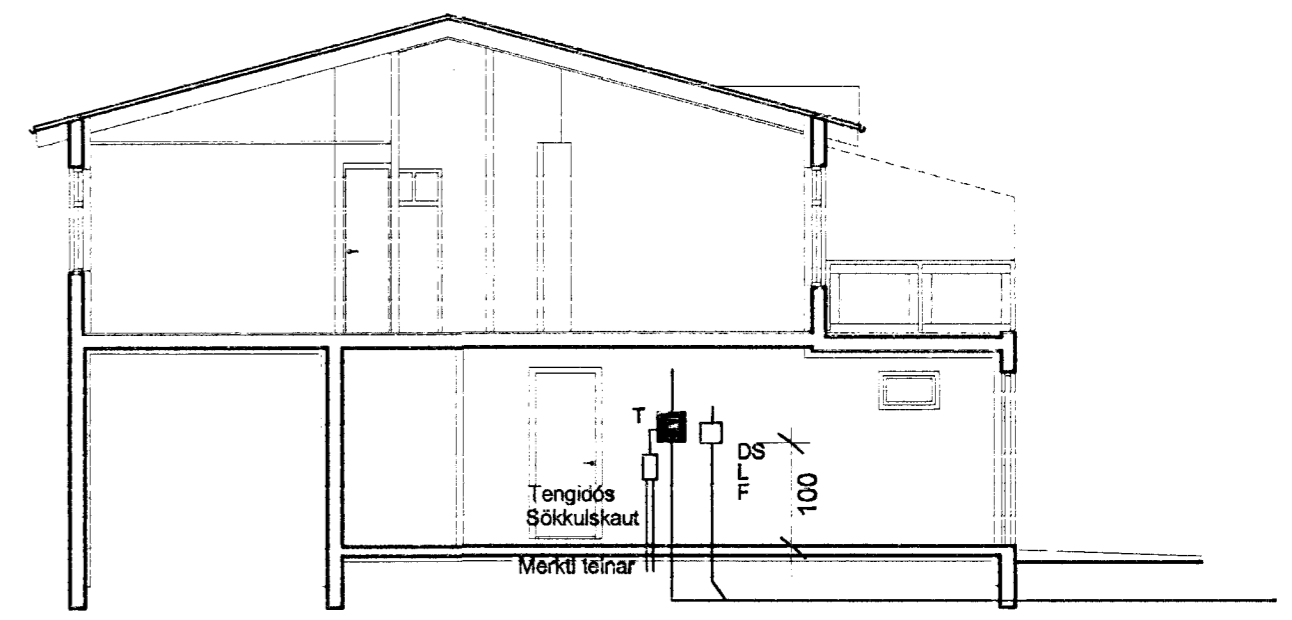


Snið a-a mkv. 1:100


Snið af töfluvegg

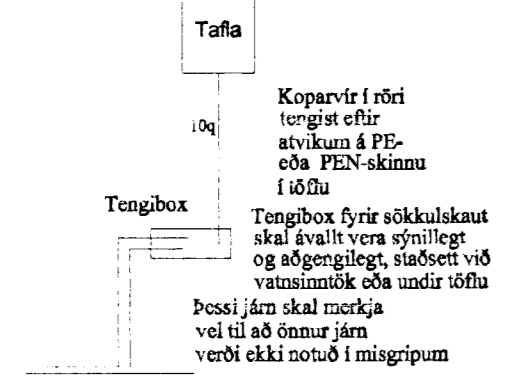

Grunnmynd sökkulveggja

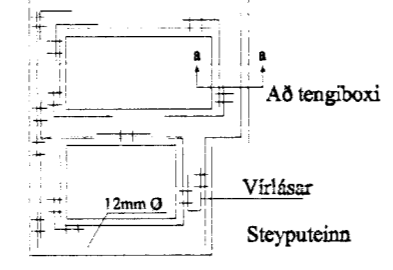


Snið í töfluvegg

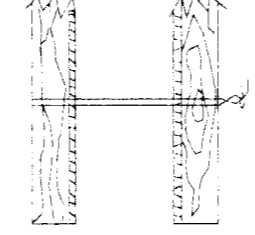

Sýnd eru 2 neðstu steypu-styrktarjárn í steypumót ofan á neðstu mótavörum

Vírlásar

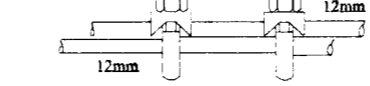

Samtenging steypuina. Setja skal tvo vírlása á hver samskeyti

Elys Rafagnateikningar
 Reykjavíkurvegi 66 Hafn. s. 565-4755
 Þórður Kristjánsson Rafv.m. kt. 040851-4969
 V. Elma Cates Tætnit. kt.131155-3529

Gauksás 11 Hafnarfirði
 Afstöðumynd, Snið a-a
 Einlínamynd, Töflur
 Skýringar, Vírlásar
 Útlit töflukassa

Teikning nr: 564-00	Dagss: 10-09-2000	Hannað: <i>[Signature]</i>
Mkv: 1:500 1:100	Blað: 3 af 3	Teiknað: vec