


1 Hæð

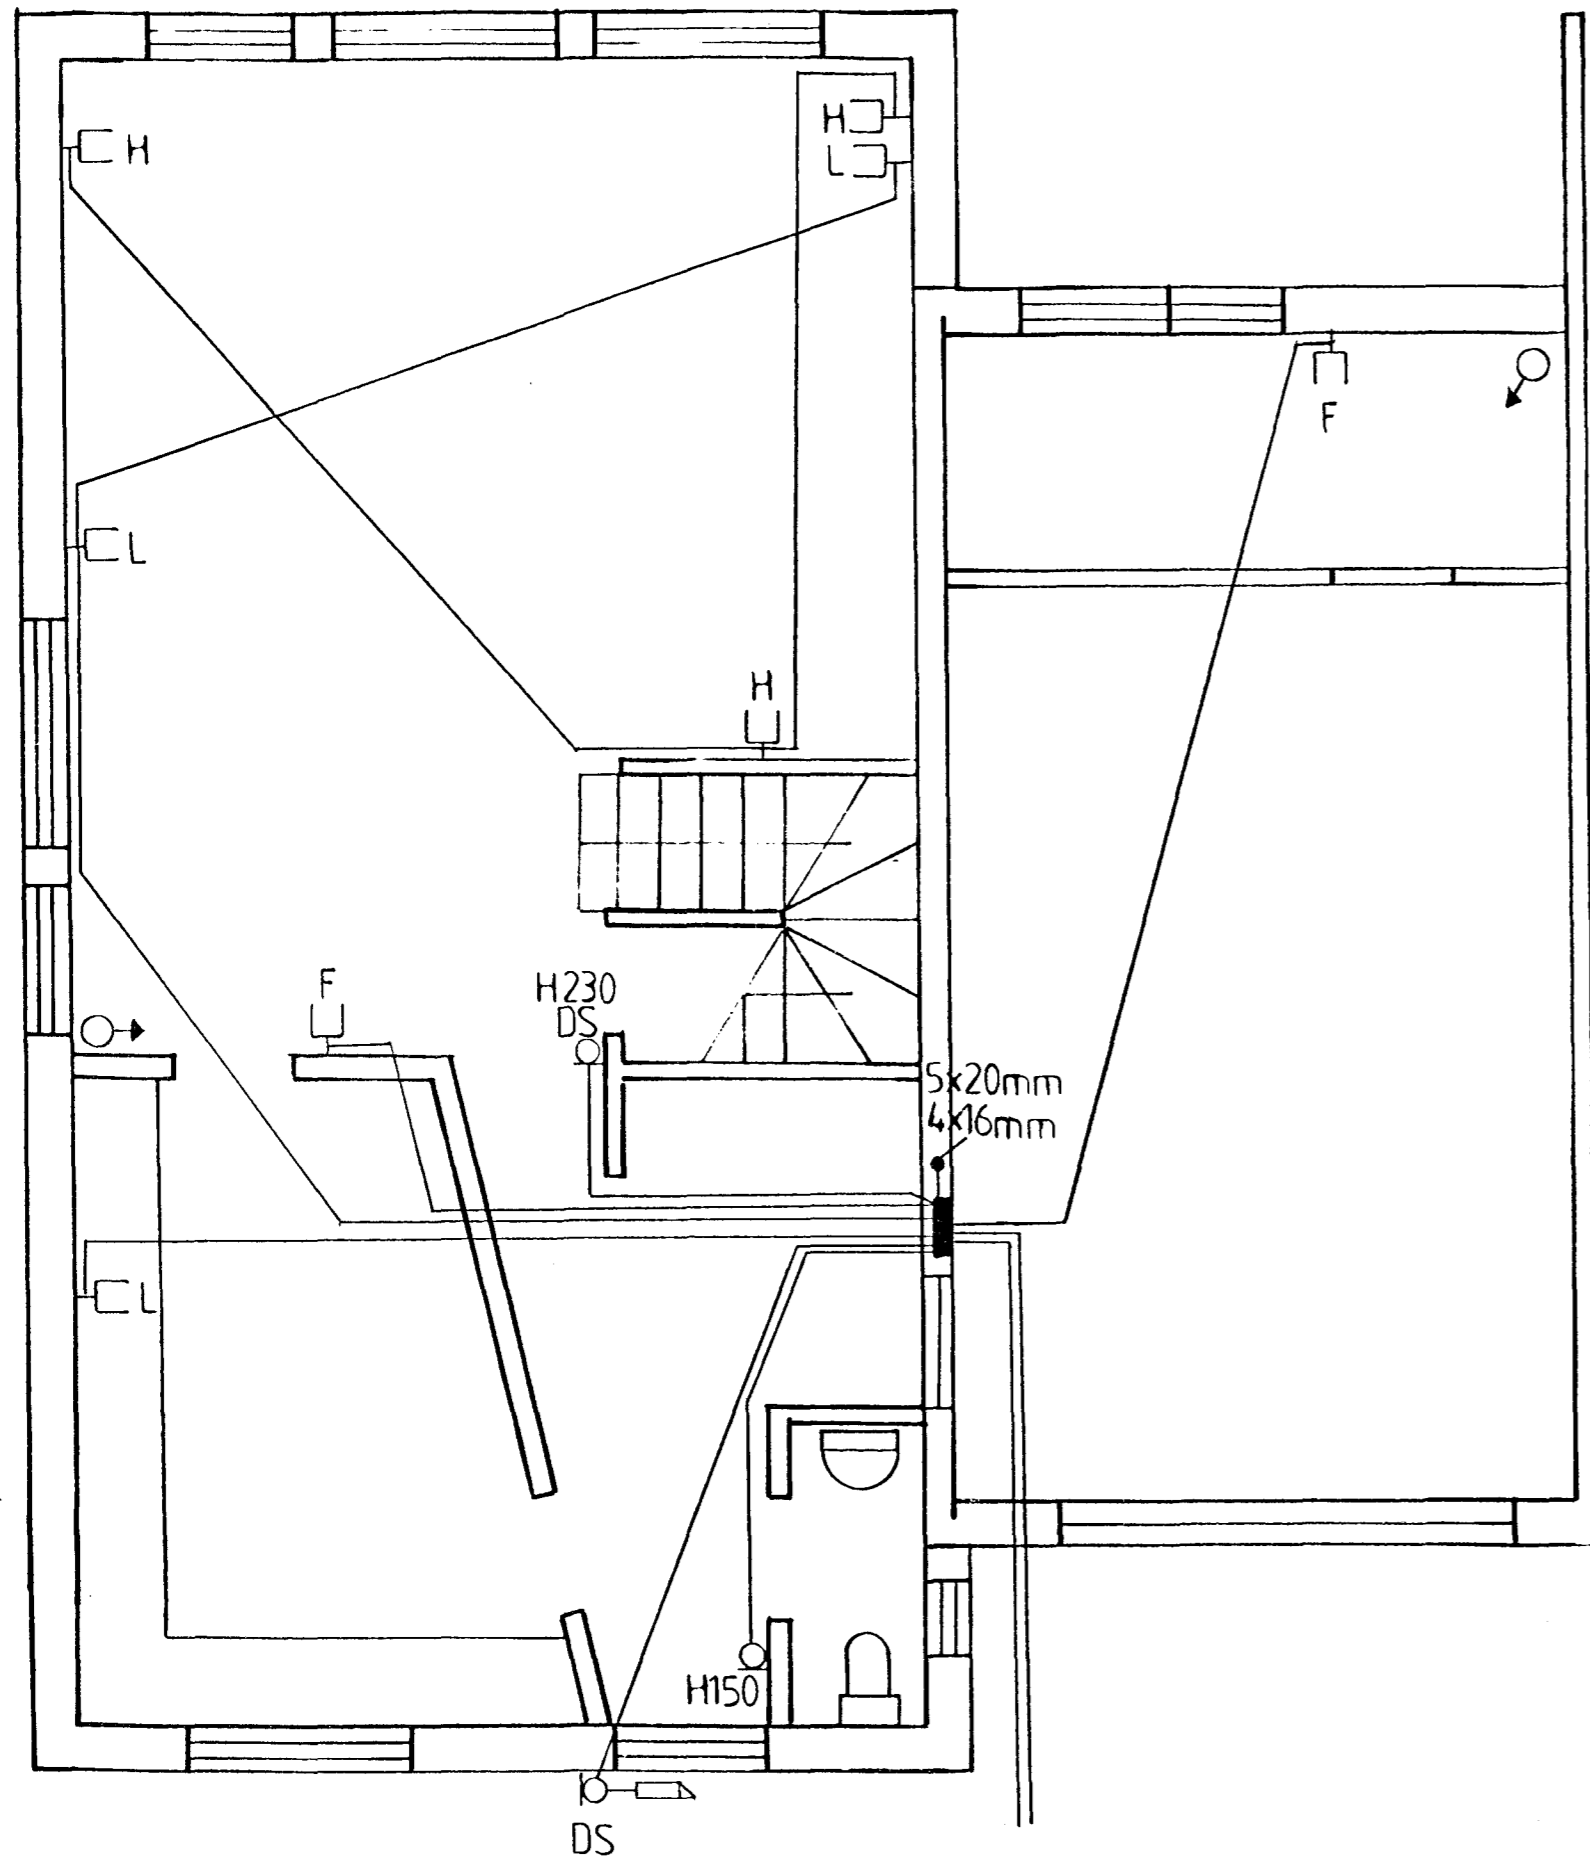


2x50mm pl.p.f. sími og loftnet.
Að lóðarmörkum.

Skýringar.

- L: Sjónvarp. 20sm
- F: Sími. 20sm
- H: Hátalari 20sm
- DS: Dyrasími. 130sm
- *: Þjófaskynjari hæð við loft.

Nema annars sé getið.

2 Hæð

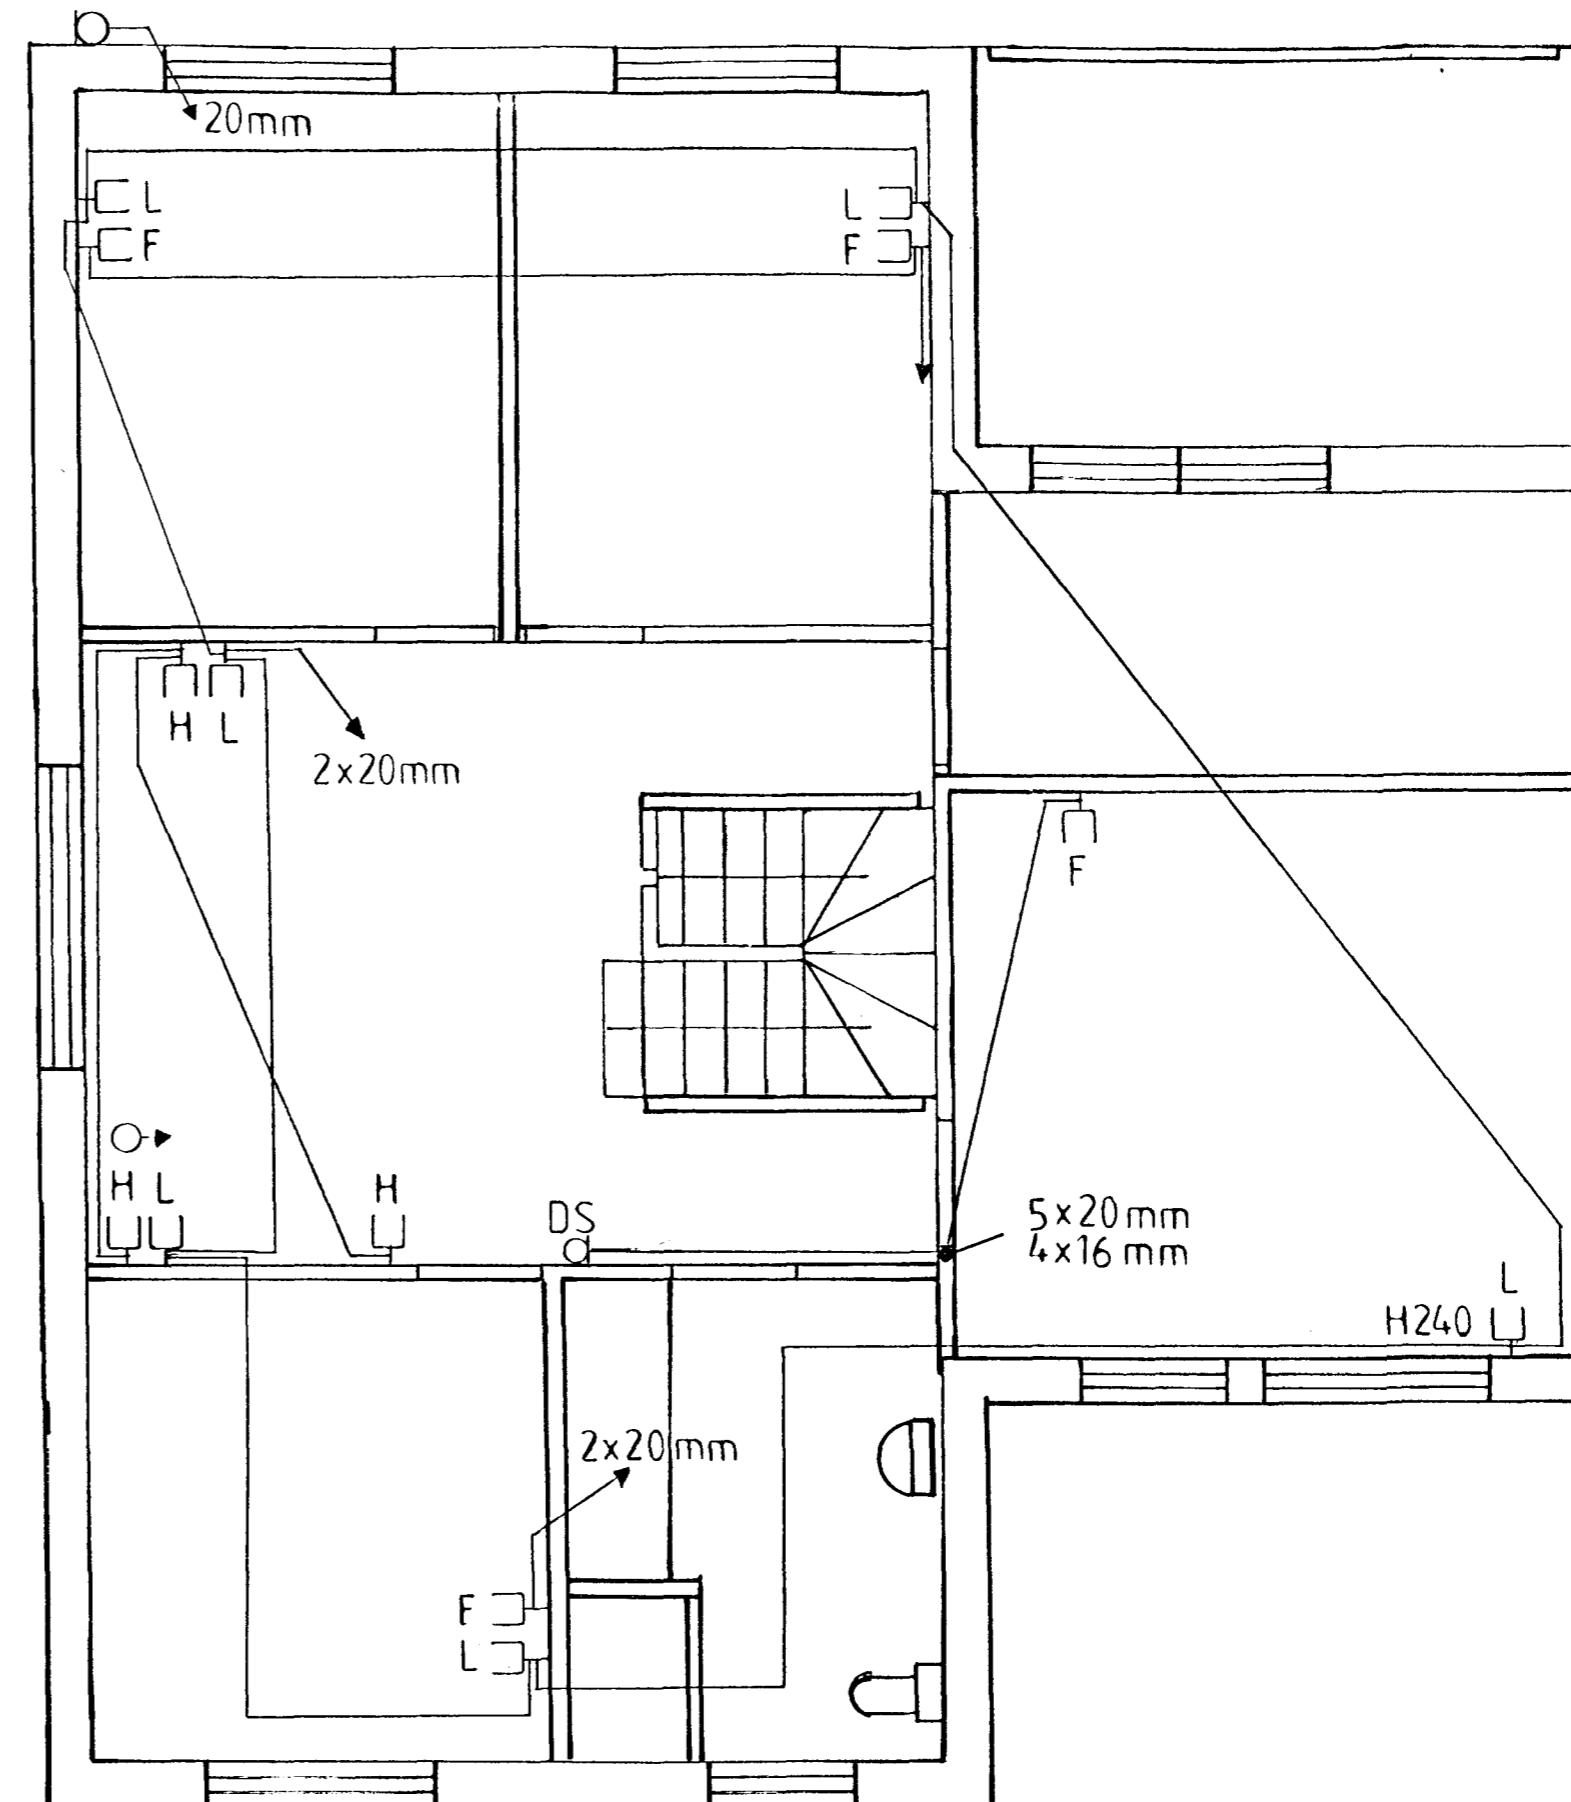

Gaukás 6 - Hafnarfirði.
Smáspennukerfi.
Teiknað: Gunnar Ingi Guðmundsson.
MKV. 1:50.
Mars 2001