AÐALTAFLA T1

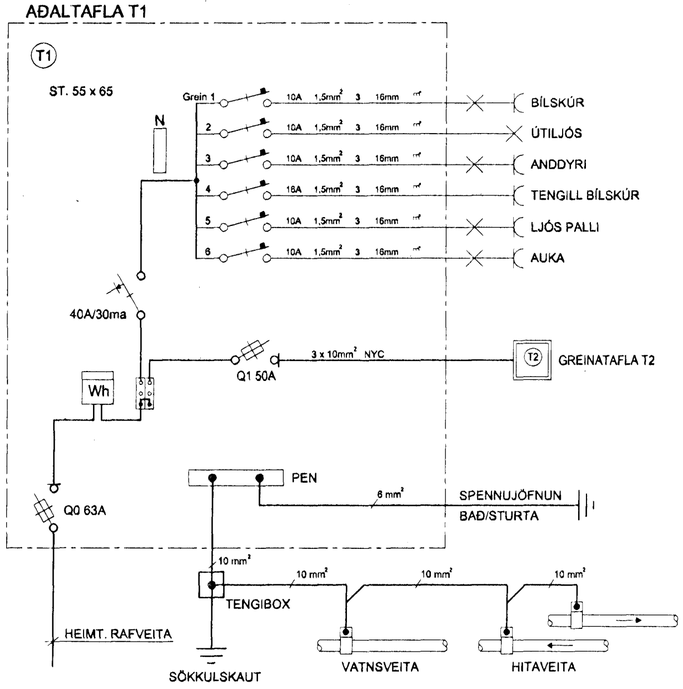

GREINATAFLA T2

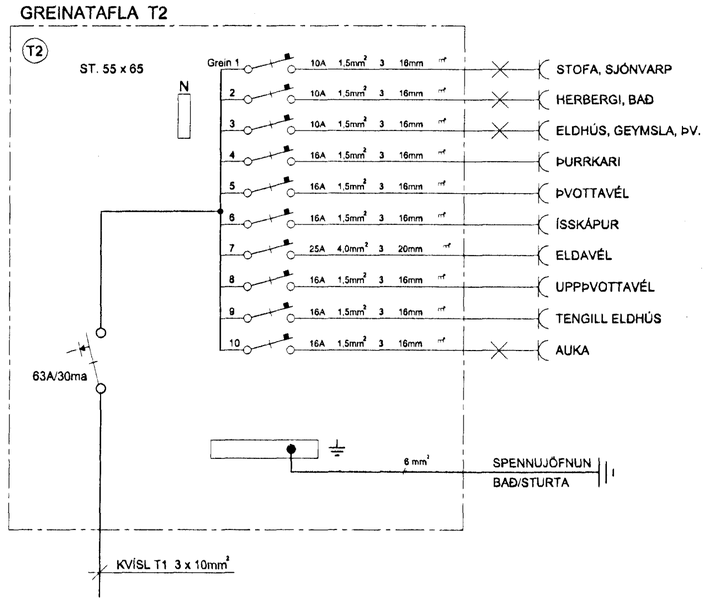

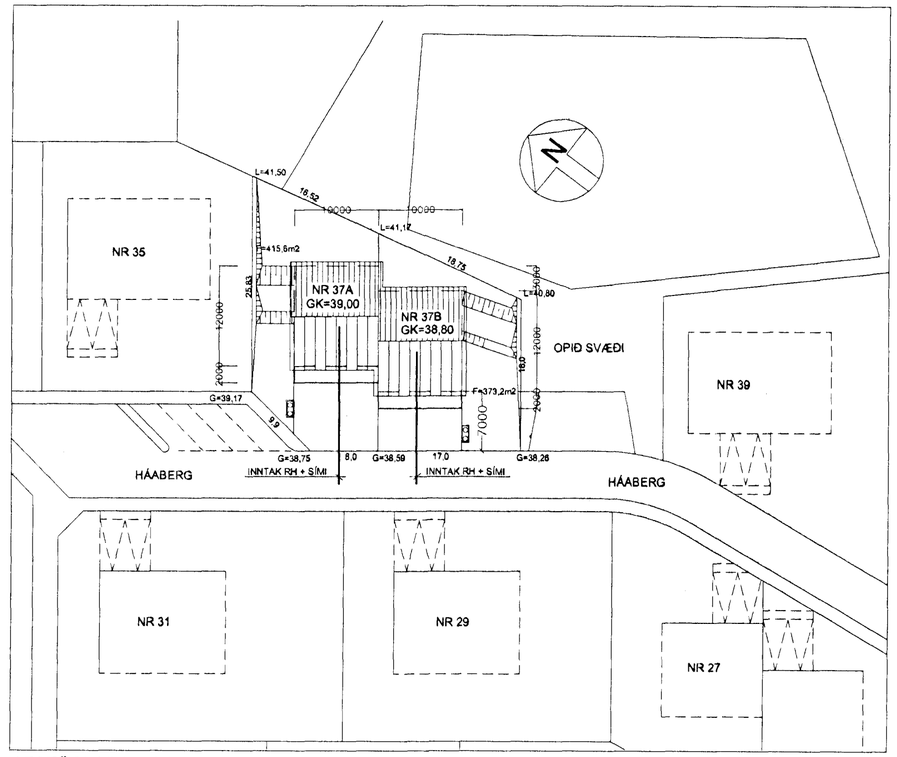

AFSTÖÐUMYND MKV. 1:500

HÚSVEITA TENGIST Á FASA

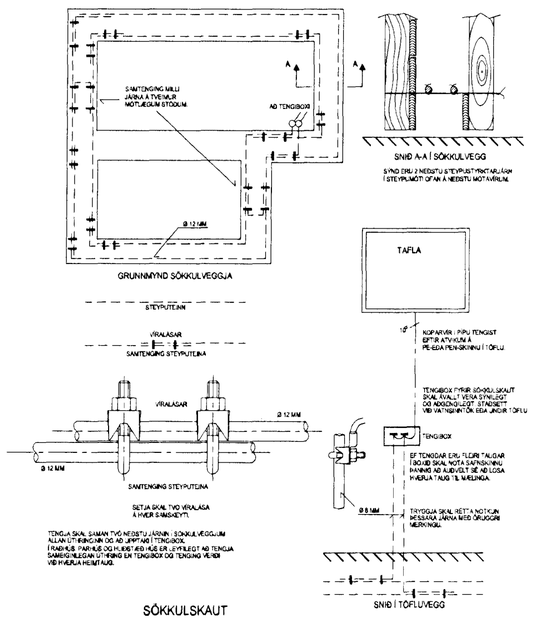

SNIÐ A-A MKV. 1:50

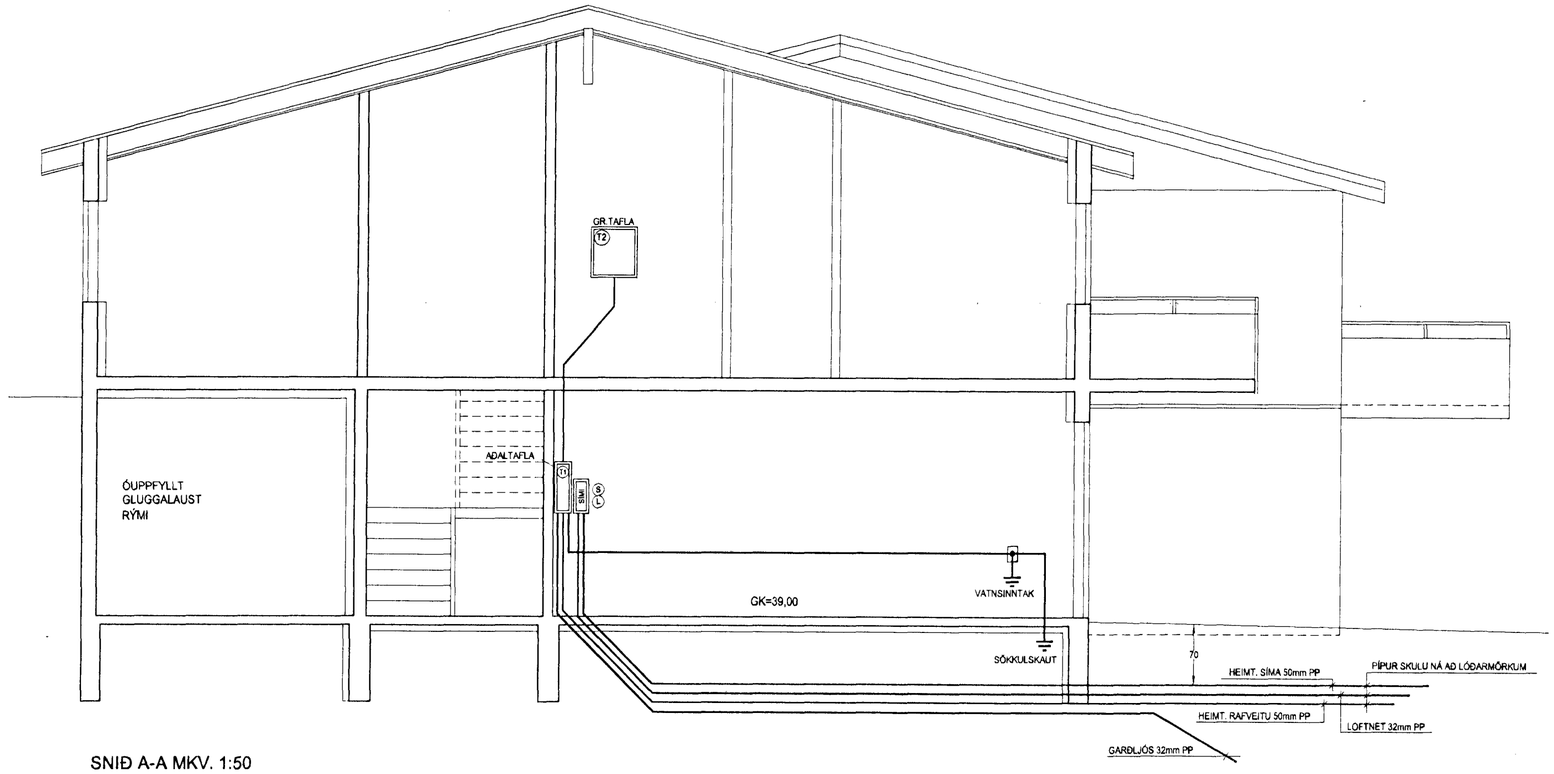

HELGI KR. EIRÍKSSON RAFLAGNAHÖNNUN	DAGS.	19.06.2000	SÍÐA NR.	2 AF 2			VERKEFNI: HÁABERG 37A, HAFNARFIRÐI
SKIPHOLT 37, 108 REYKJAVÍK S:568-8388 E-MAIL: TEIKN@LUMEX.IS	TEIKN. NR.	AR-02	TÖLVUHEITI	GRHAABERG37	HANNAÐ	HKE	
	VERKHLUTI		BREYTING A		TEIKNAÐ	PHS	RAFLÖGN: EINLÍNUMYND OG SNIÐ
	MKV.	1:50 OG 1:500	BREYTING B		YFIRFARIÐ	HKE	