

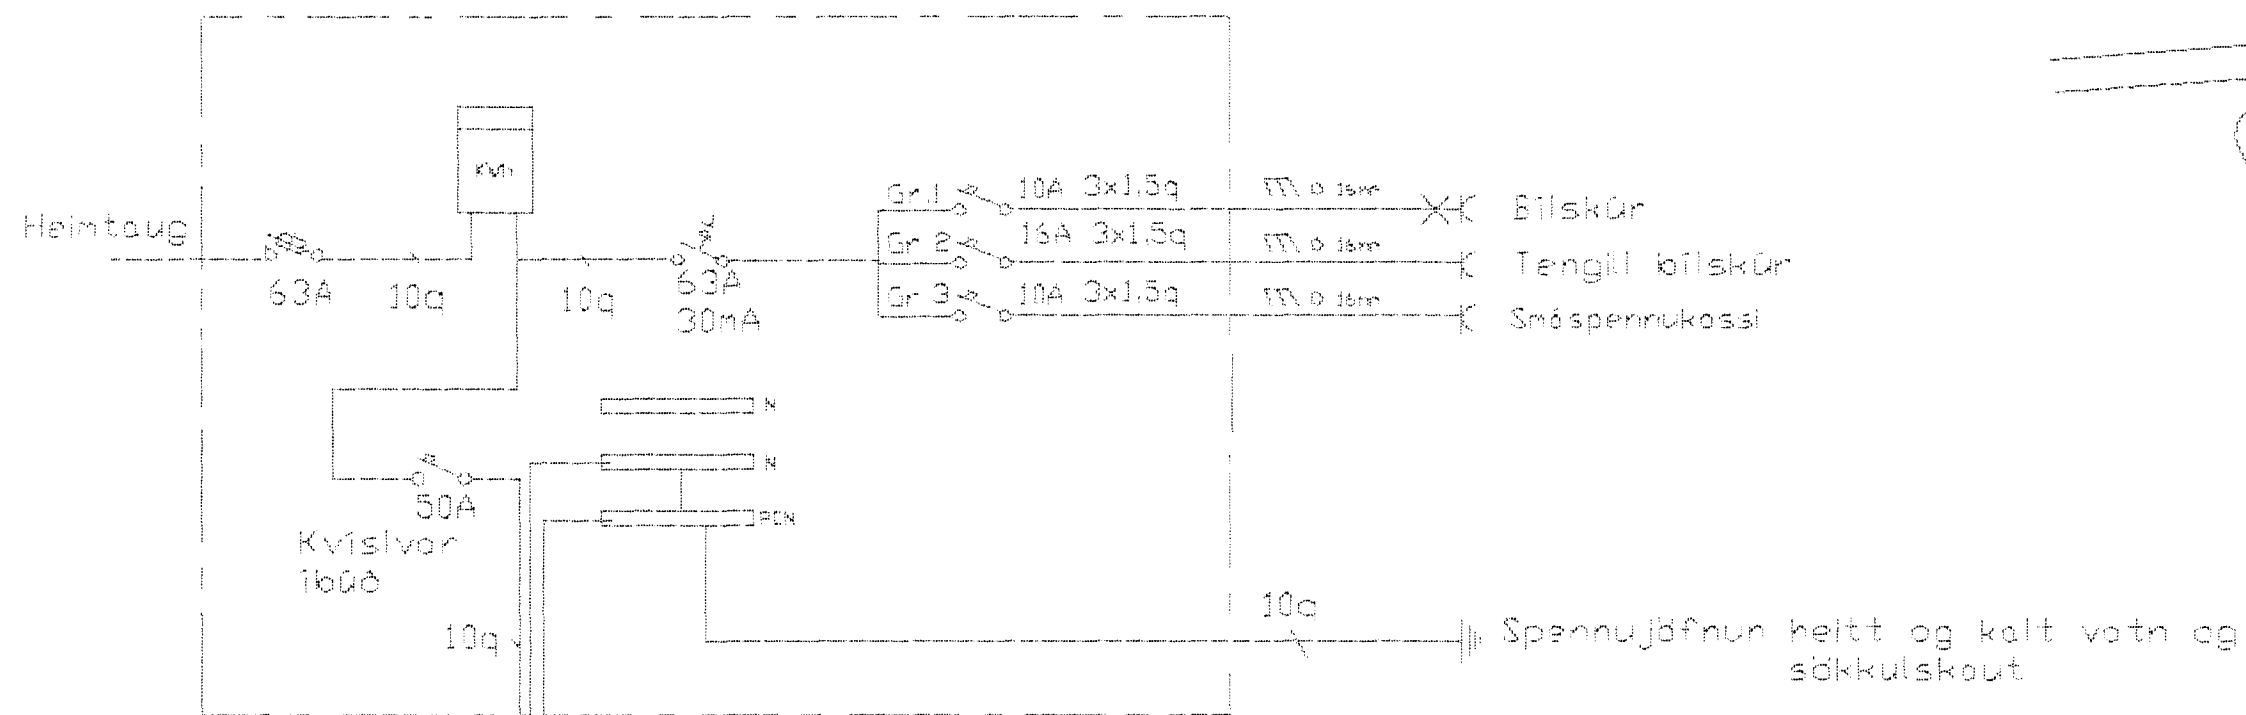


Aðaltafla einlínunmynd


HÚSVEITA TENGIST Á FASA 5.

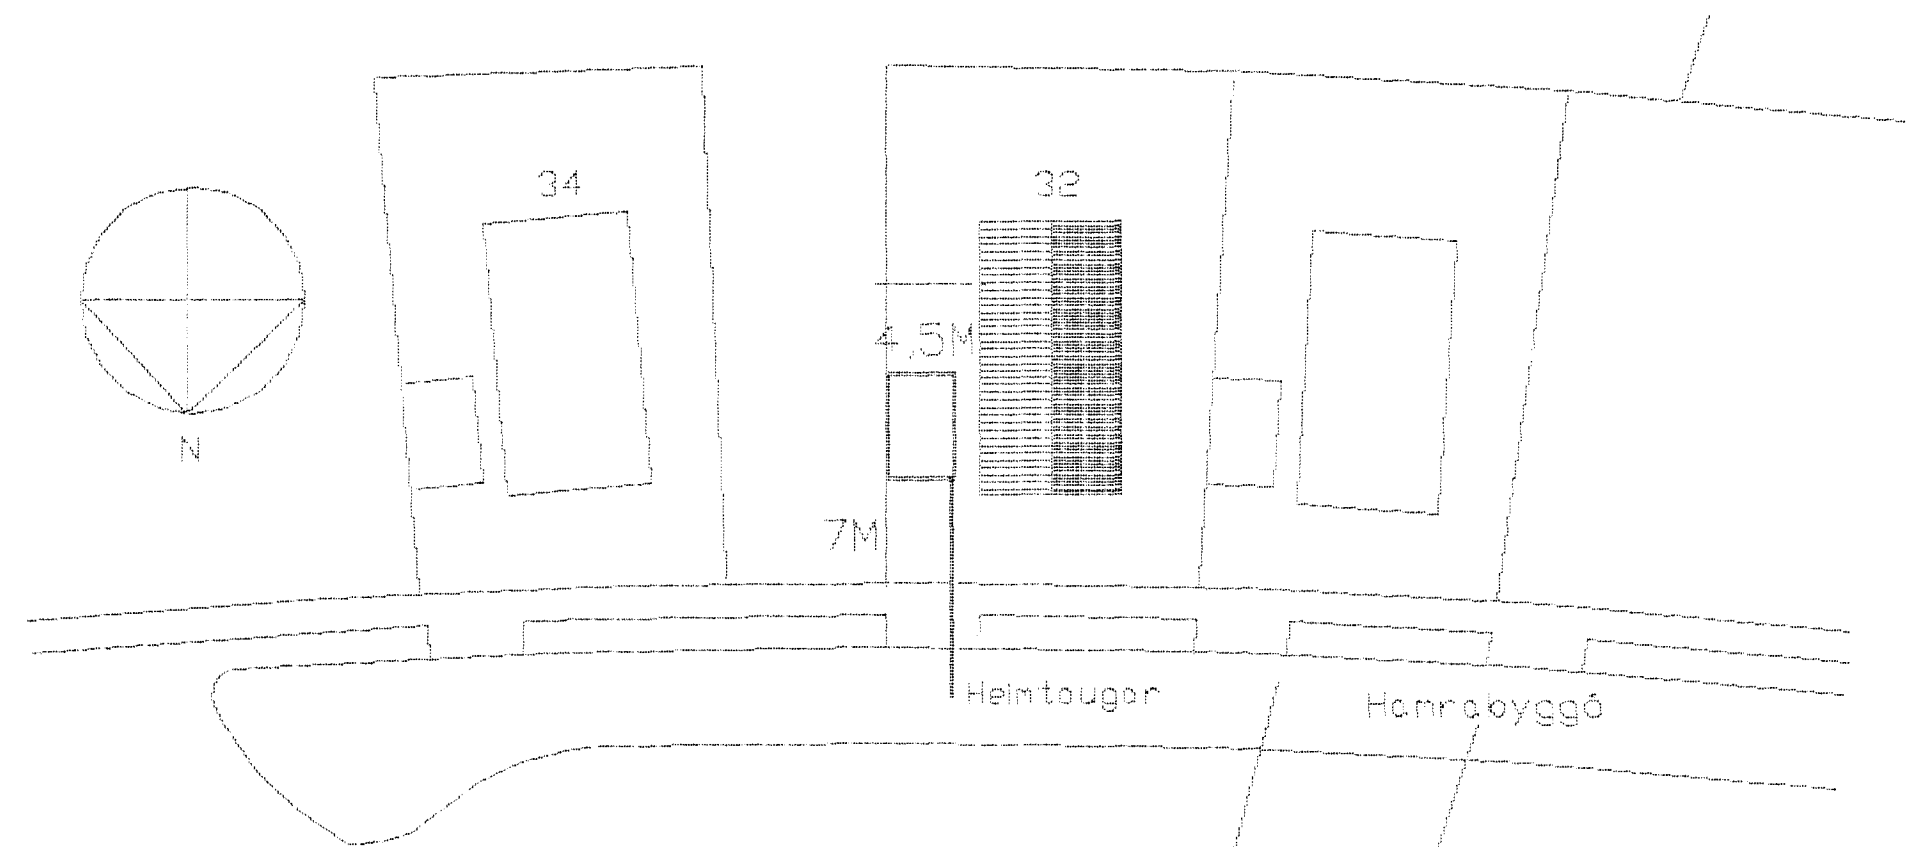

Greinotafli einlínunmynd

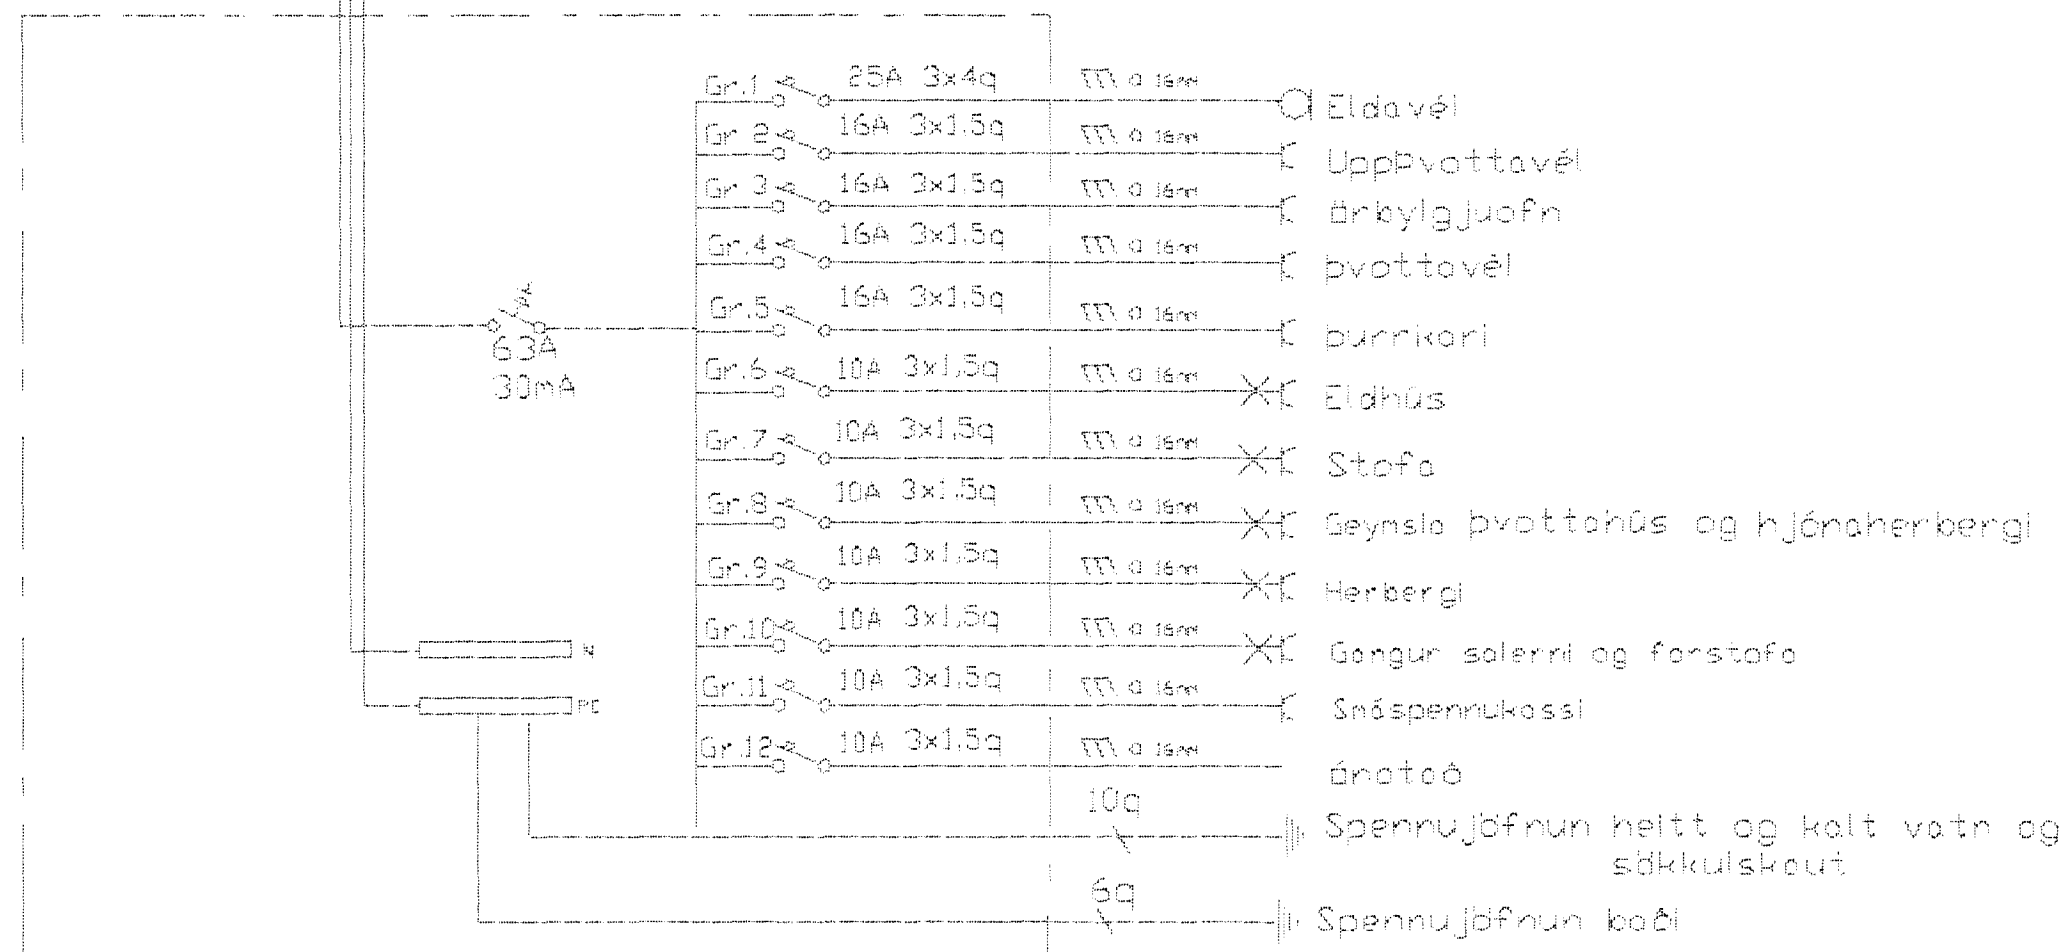

Afstöðumynd mkv.1:500

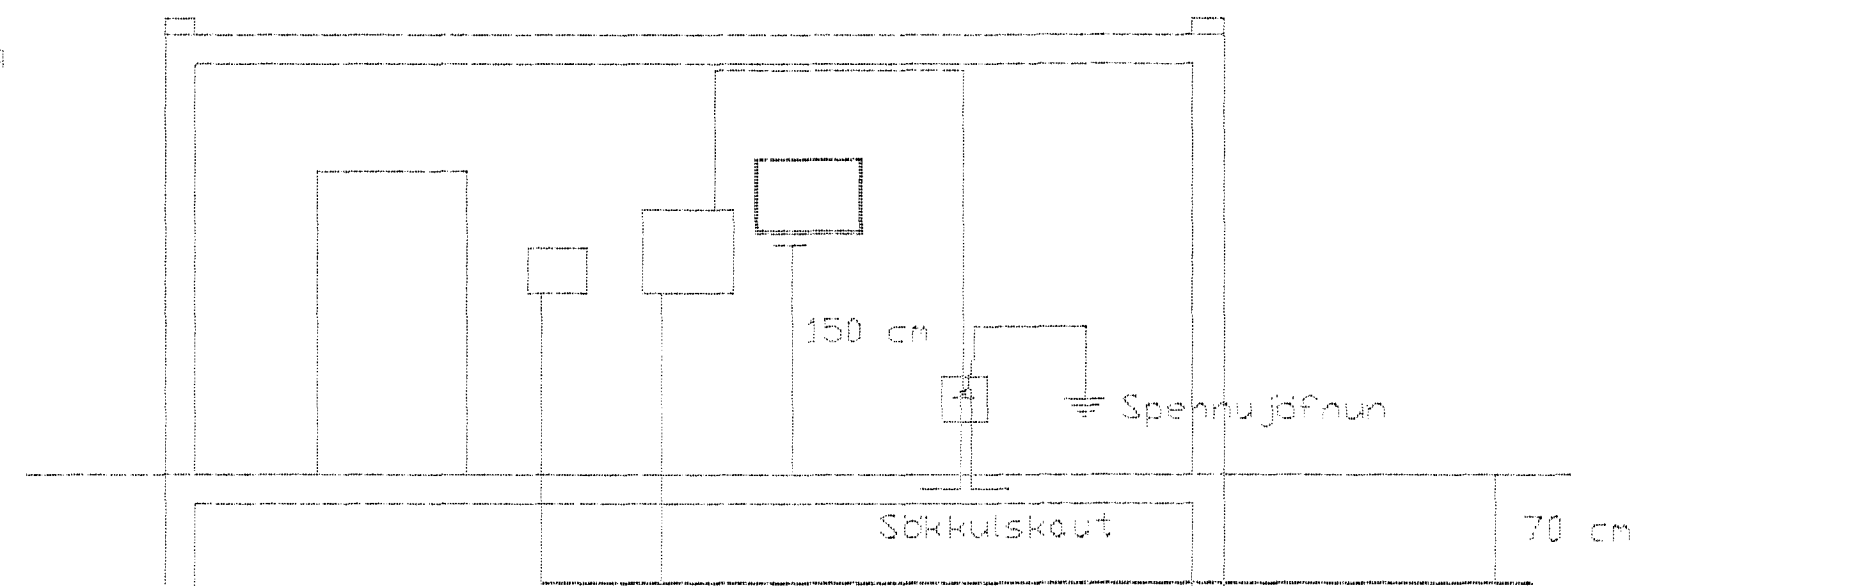

Þverskúðarmynd mkv.1:50

Heimtaugar skulu ná út að láðambörkum

Teiknað Des. 2000	Hannabyggó 32
Fullnóðartekning	Hafnarfirði
	Hallgrímur Valberg Löggitur rafloagnarráðgjafi
Blað 2 af 2	790761-3959 Sími 8960698

Hallgrímur Valberg