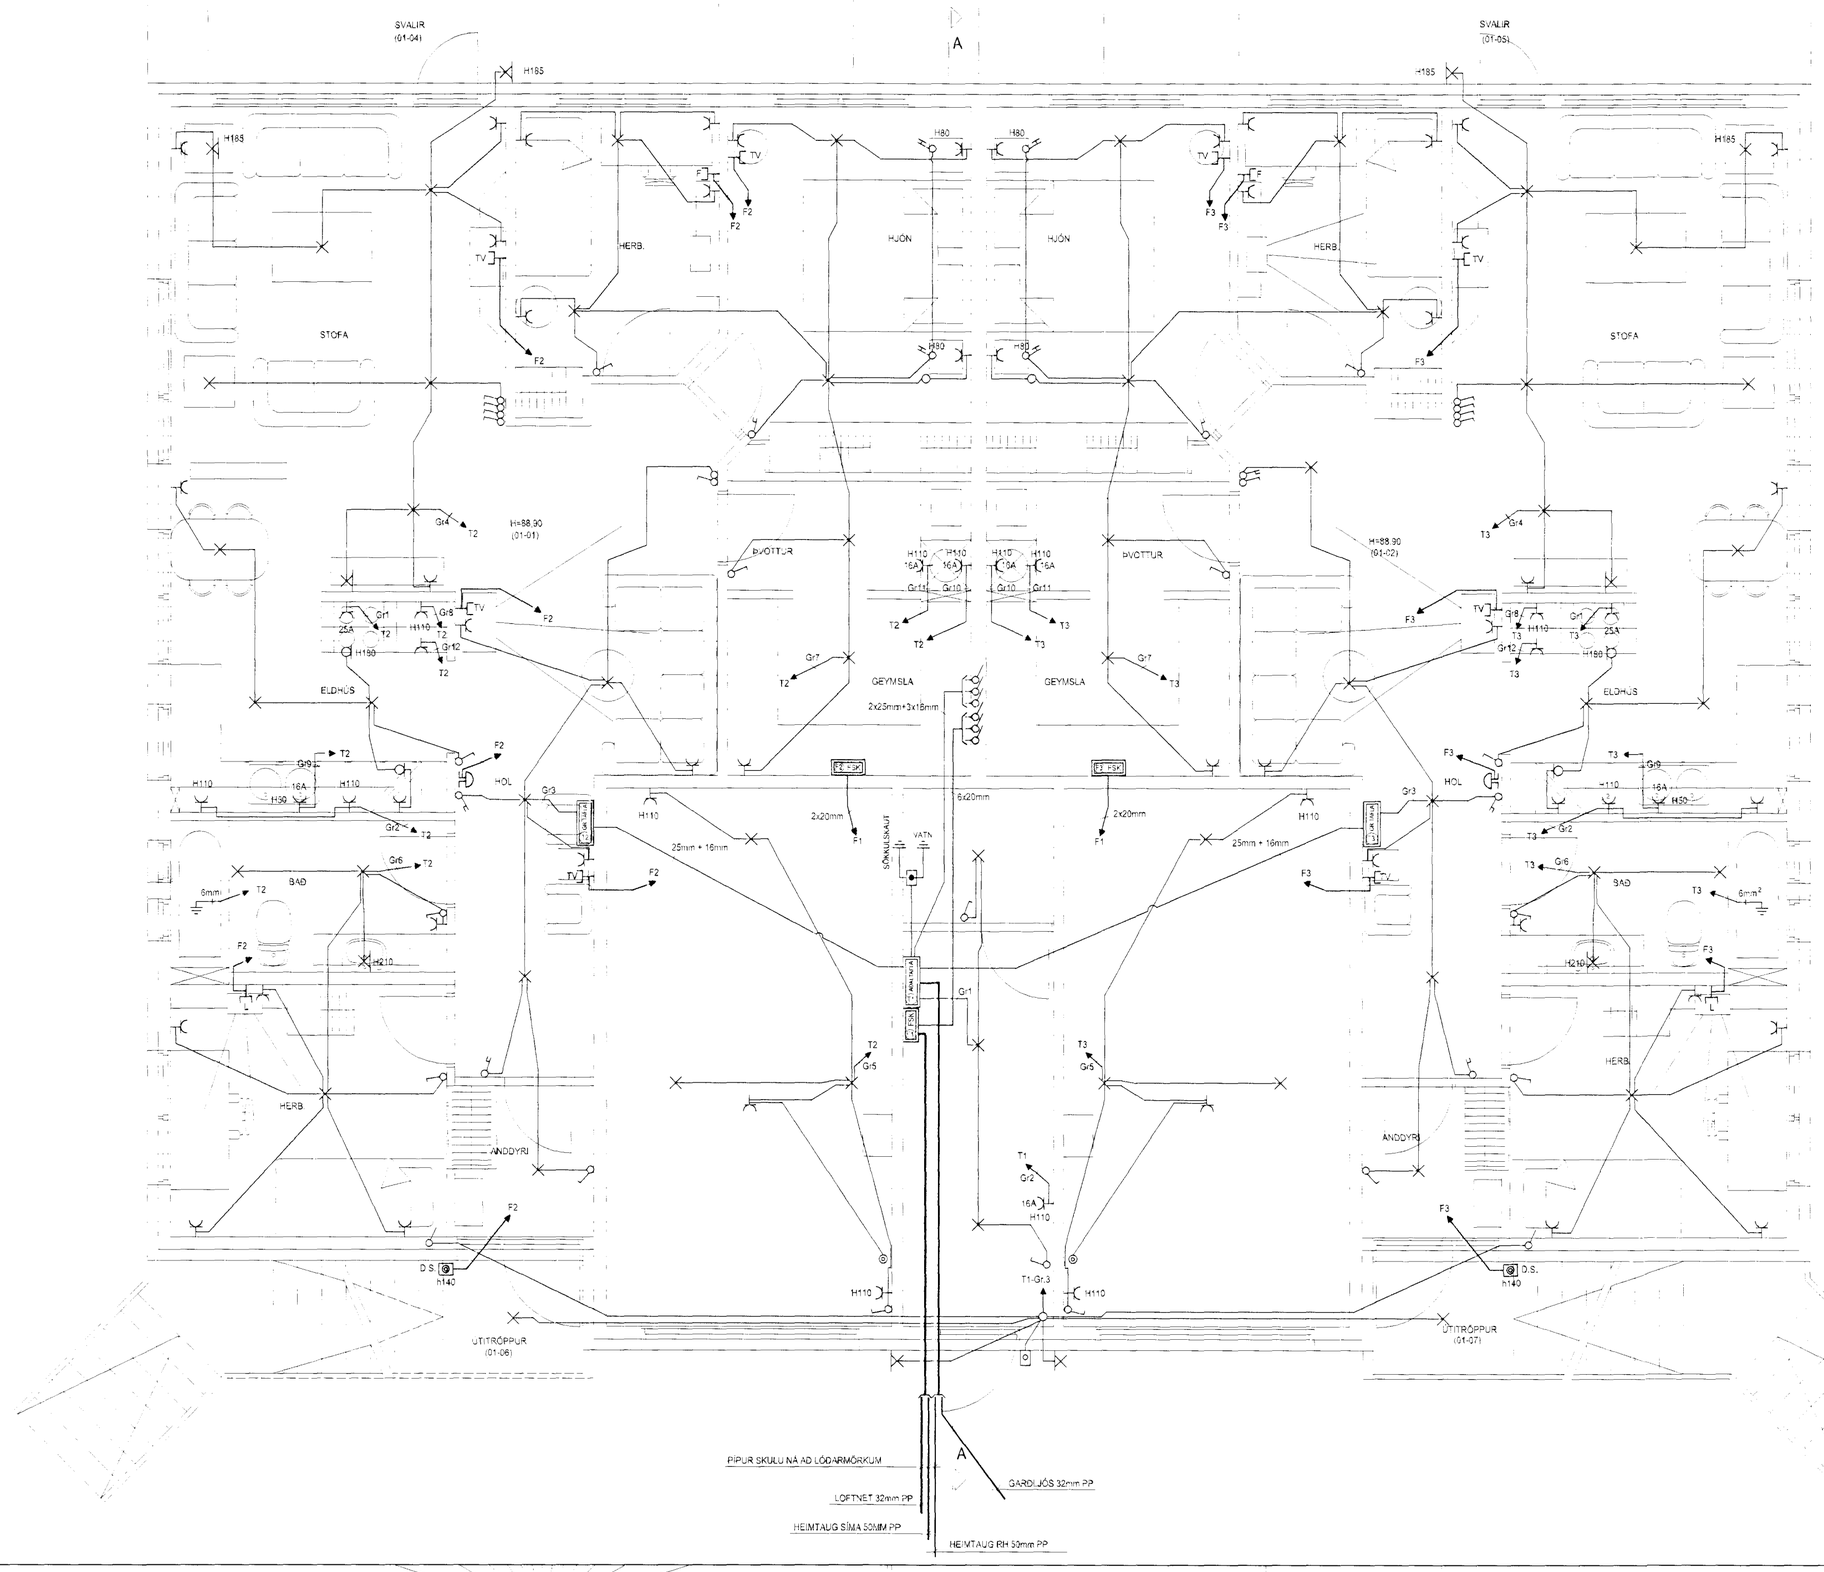

Inntök samþykkt 17/9 2001.
f.h. HITAVEITU SUÐURNESJA hf.
Birgir Dagbjört

4093

HELGI KR. EIRÍKSSON RAFLAGNAHÖNNUN
KT. 110156-2789
SKIPHOLT 37, 108 REYKJAVÍK S:568-8388
E-MAIL: TEIKN@LUMEX.IS

DAGS.	05.09.2001	SÍÐA NR.	1 AF 4		
TEIKN. NR.	AR-01	TÖLVUHEITI	GRKRIUAS7	HANNAÐ	HKE
VERKHLUTI	GRUNNMYND 1. HÆÐ	BREYTING A		TEIKNAÐ	RRK
MKV.	1:50	BREYTING B		YFIRFARIÐ	HKE

VERKEFNI KRÍUÁS 7

RAFLÖGN RAFLÖGN