


TAFLA T2

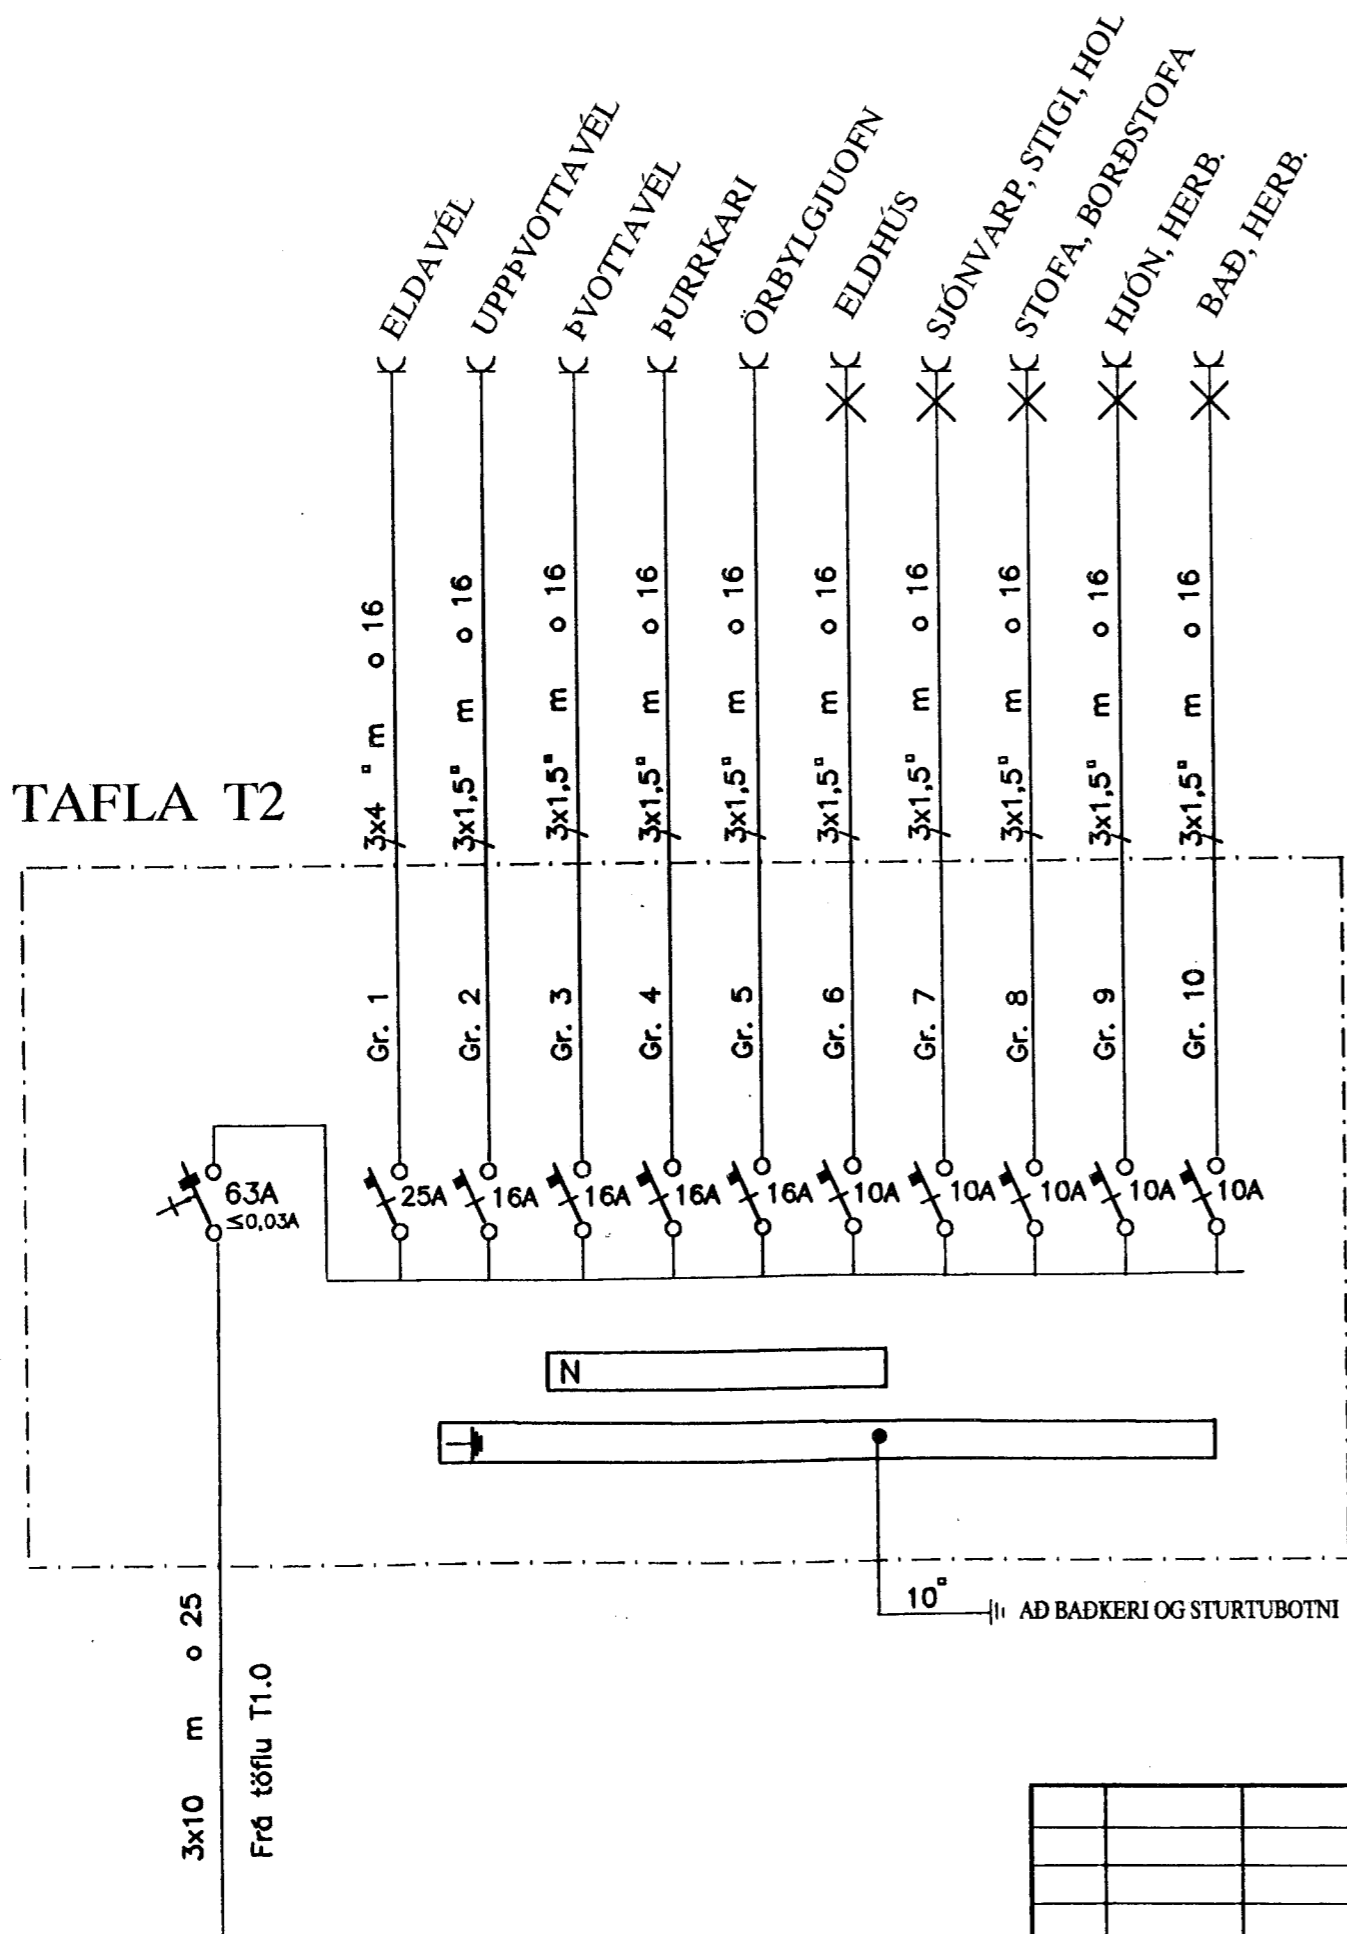

							ÞRÁSTARÁS 11 HAFNARFIRÐI	MIKV. 1/2
							EINLÍNUMYND AF TÖFLU T2	TEK.NR. 6
								SÍÐASTA TNR.
A	01.05.11	HEIMTAUGARTEIKNING OG FULLNADART.	B.p.T.	T.S.	<i>Trasvi Sveinbjörn</i>	22046-2439	TERA S/F	TNR. 6 AF 6
ÚTG.	DAGS		TEKNI.	HANNAÐ	SAMÞYKKT	KENNTALA	RAFMAGNSVERKFRÆÐISTOFA EDMUND BELLERSEN TRAUÐI ÞYNDVÖRUSKON	CEG. A
							RAFMAGNSLEIKNIR SÍÐI 567388 RAFMAGNSLEIKNIR SÍÐI 567390	GEYMSLUNN GEMMELDING