


70 sm í jörðu
sm í jörðu

Svæðislýsing 25 mm ppo 70 sm í jörðu
Rafmagn 40mm ppo 70 sm í jörðu

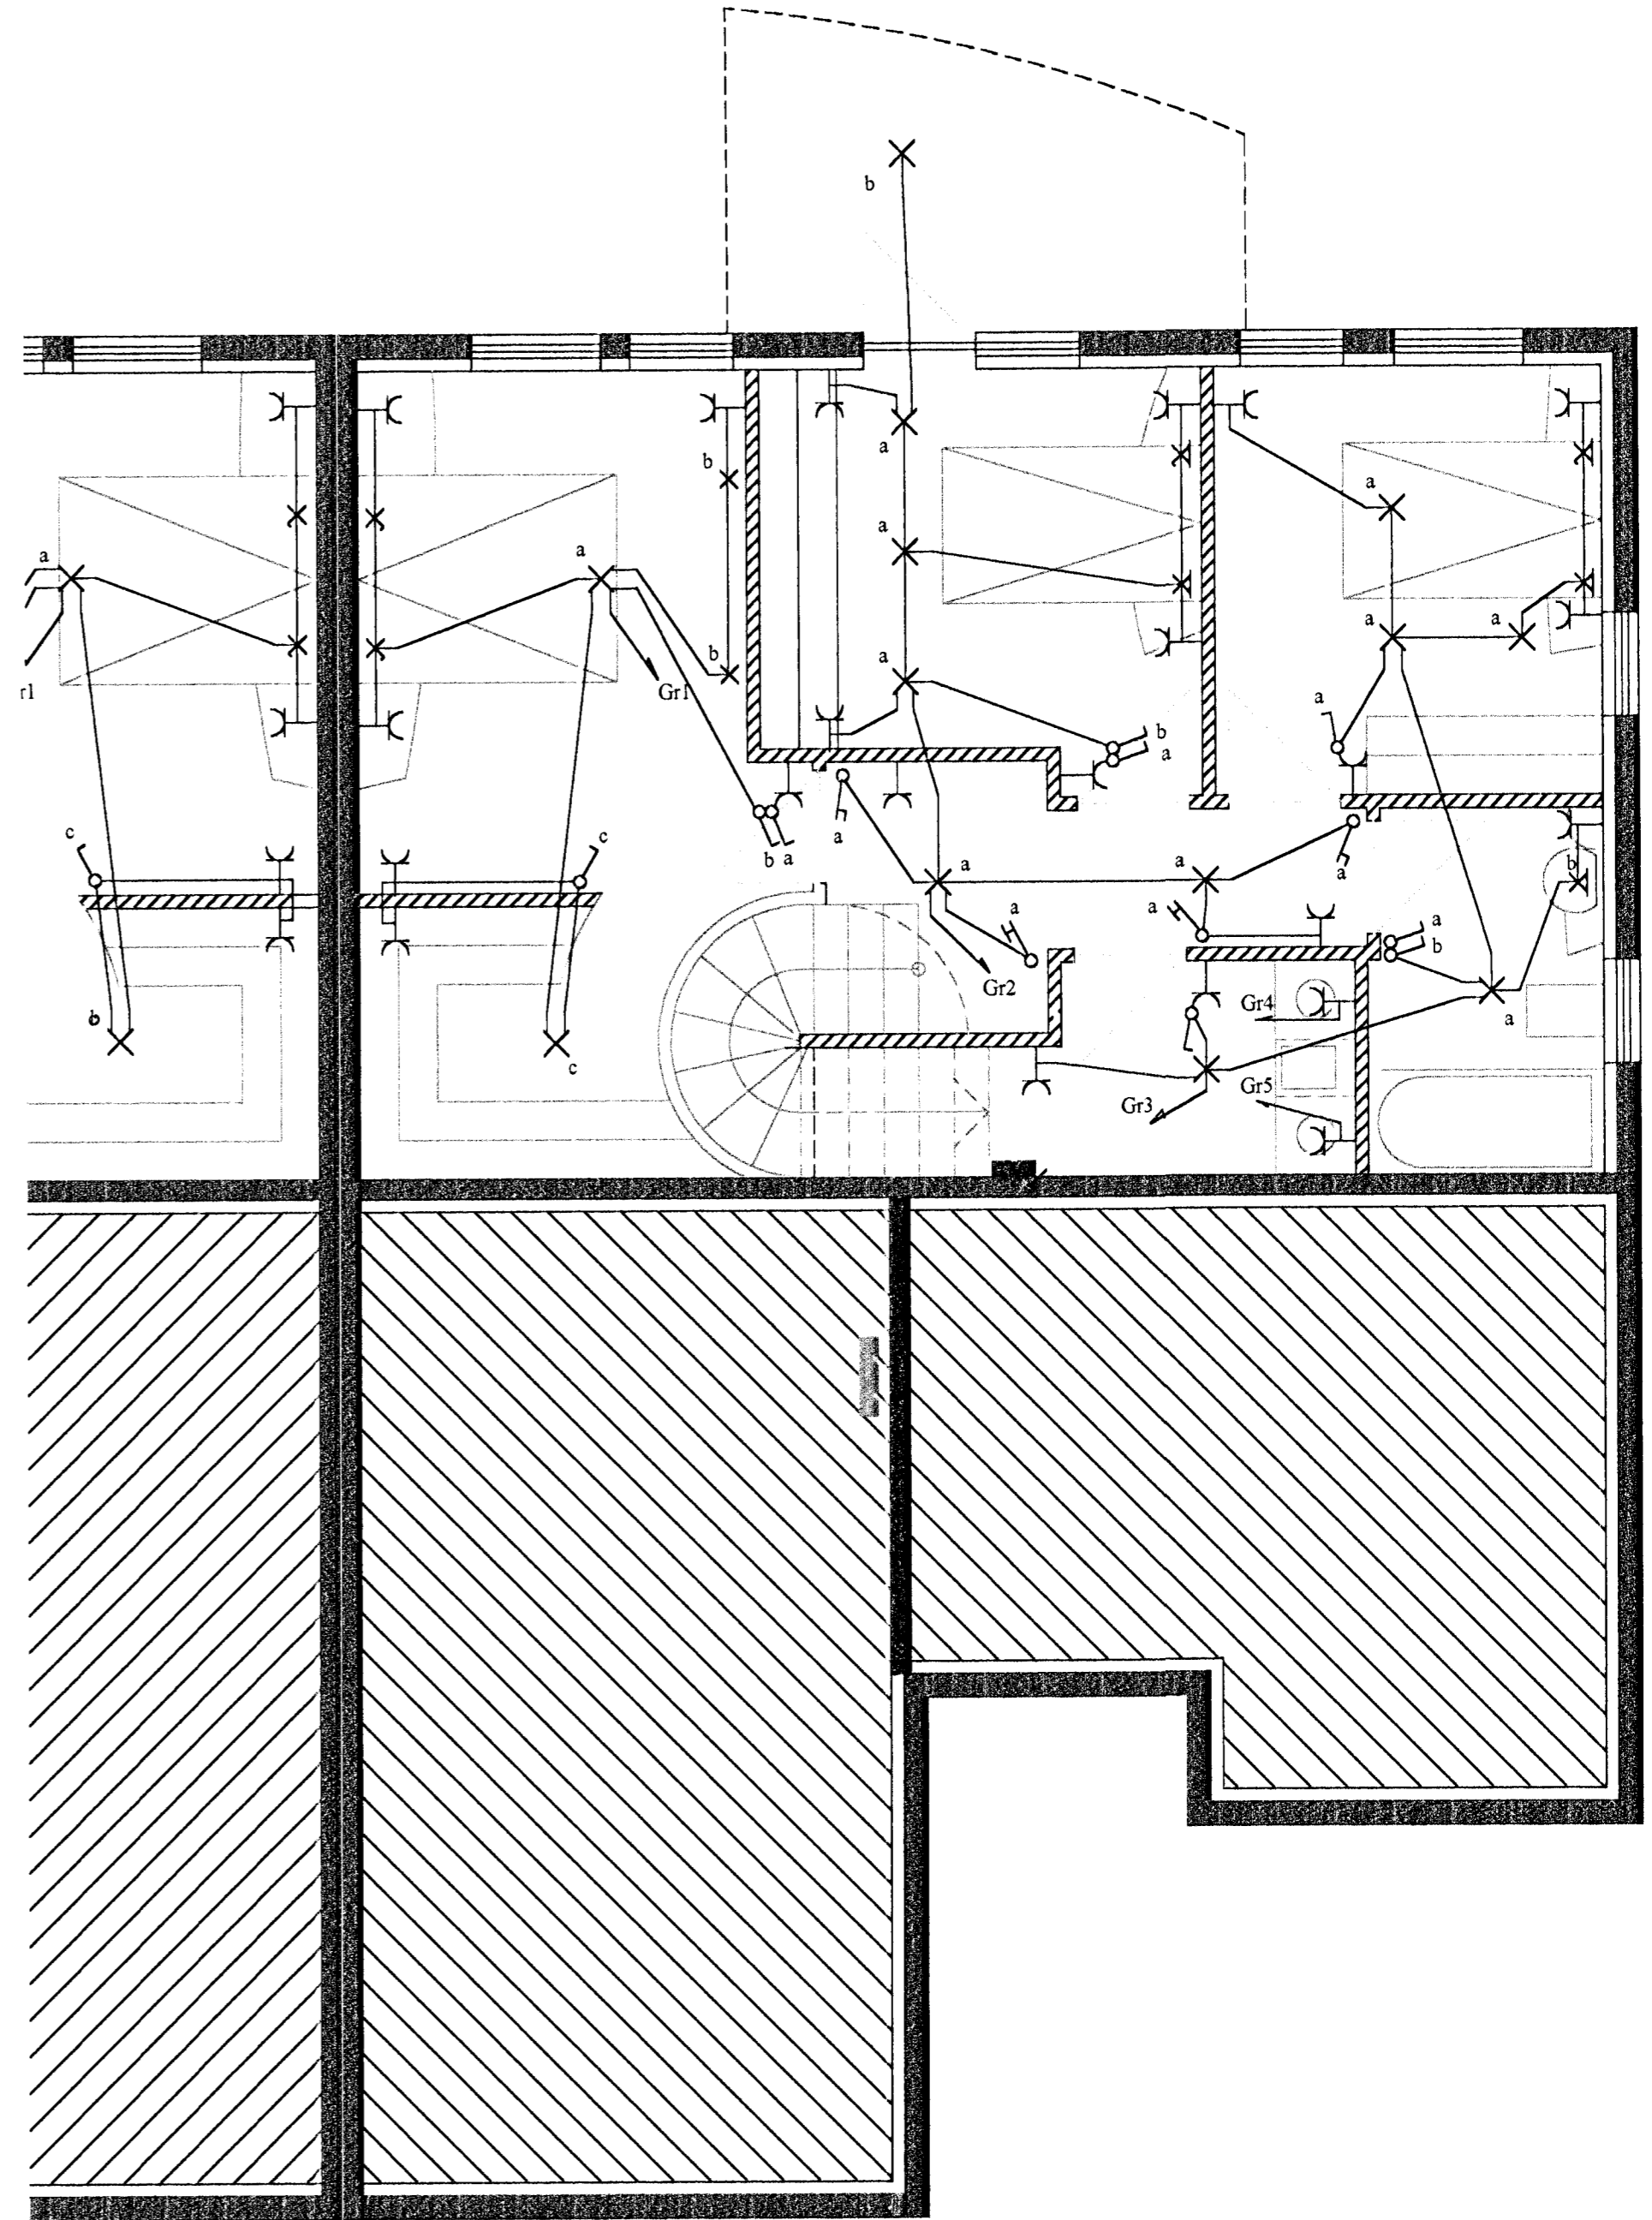

Rafbær

Hönnun og
ráðgjafþjónusta
Sólvallagötu 8
230 Reykjanesbæ
GSM 694-7299 421-2935
netfang jps@islandia.is

Þrastarás 20 Hafnarfirði

Ljósá og tengilögn 1 og 2 hæð

Hannað: JPV	Teiknað: JPV	Dags: feb 2001	Jón Páll Skarphéðsson
Mál: 1:50	Blað: 1 af 5	Breytt: maí 2001	laugliti rallaagniroudu