


GRUNNMYND
1:50

Svæðislysing 25 mm ppo 70 sm í jörðu
Rafmagn 40mm ppo 70 sm í jörðu

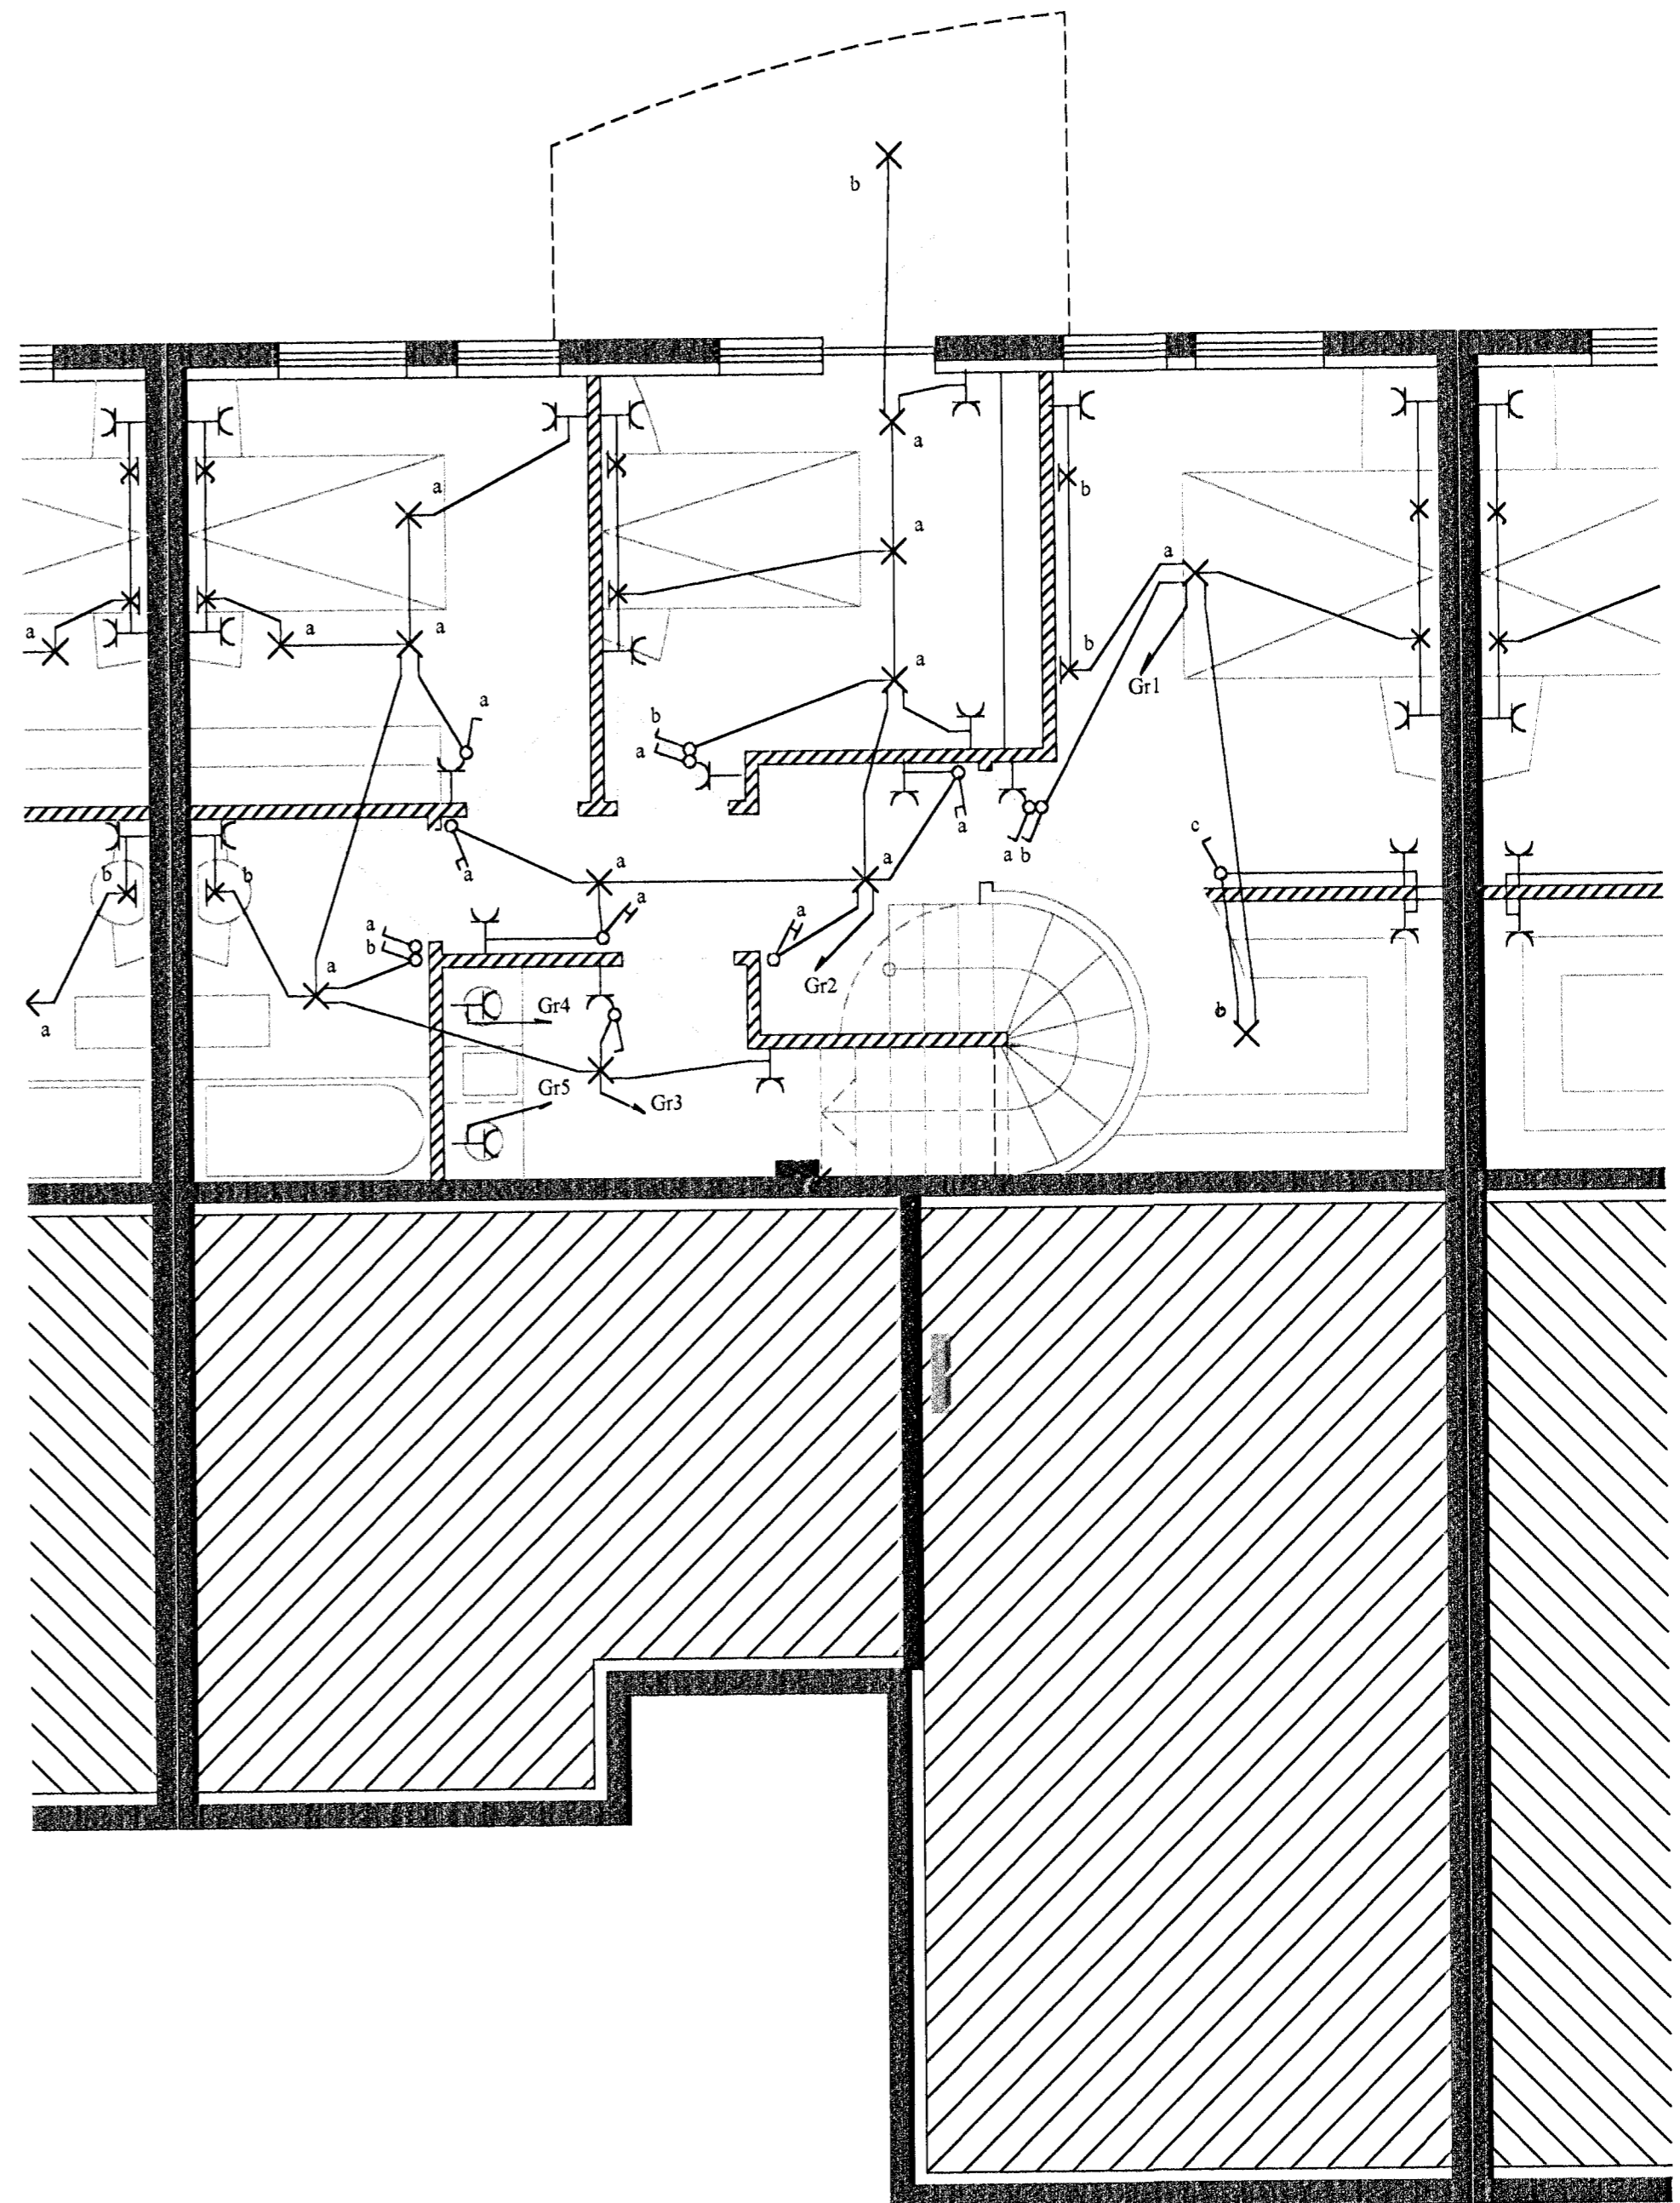

Rafbaer
Hönnunar og
ráðgjafabjónusta
Sólvallagötu 8
230 Reykjanesbær
GSM 694-7299 421-2935
netfang jps@islandia.is

Prastarás 20 Hafnarfirði

Ljósá og tenglaðgn 1 og 2 hæð

Hannað: JPV	Teiknað: JPV	Dags: feb 2001	Jón Páll Skarphéðsson
Mál: 1:50	Blað: 1 af 5	Breytt: maí 2001	loqqit.is/radgjafabjónusta