


Sími/Breiðband 50 mm ppo 70 sm í jörðu

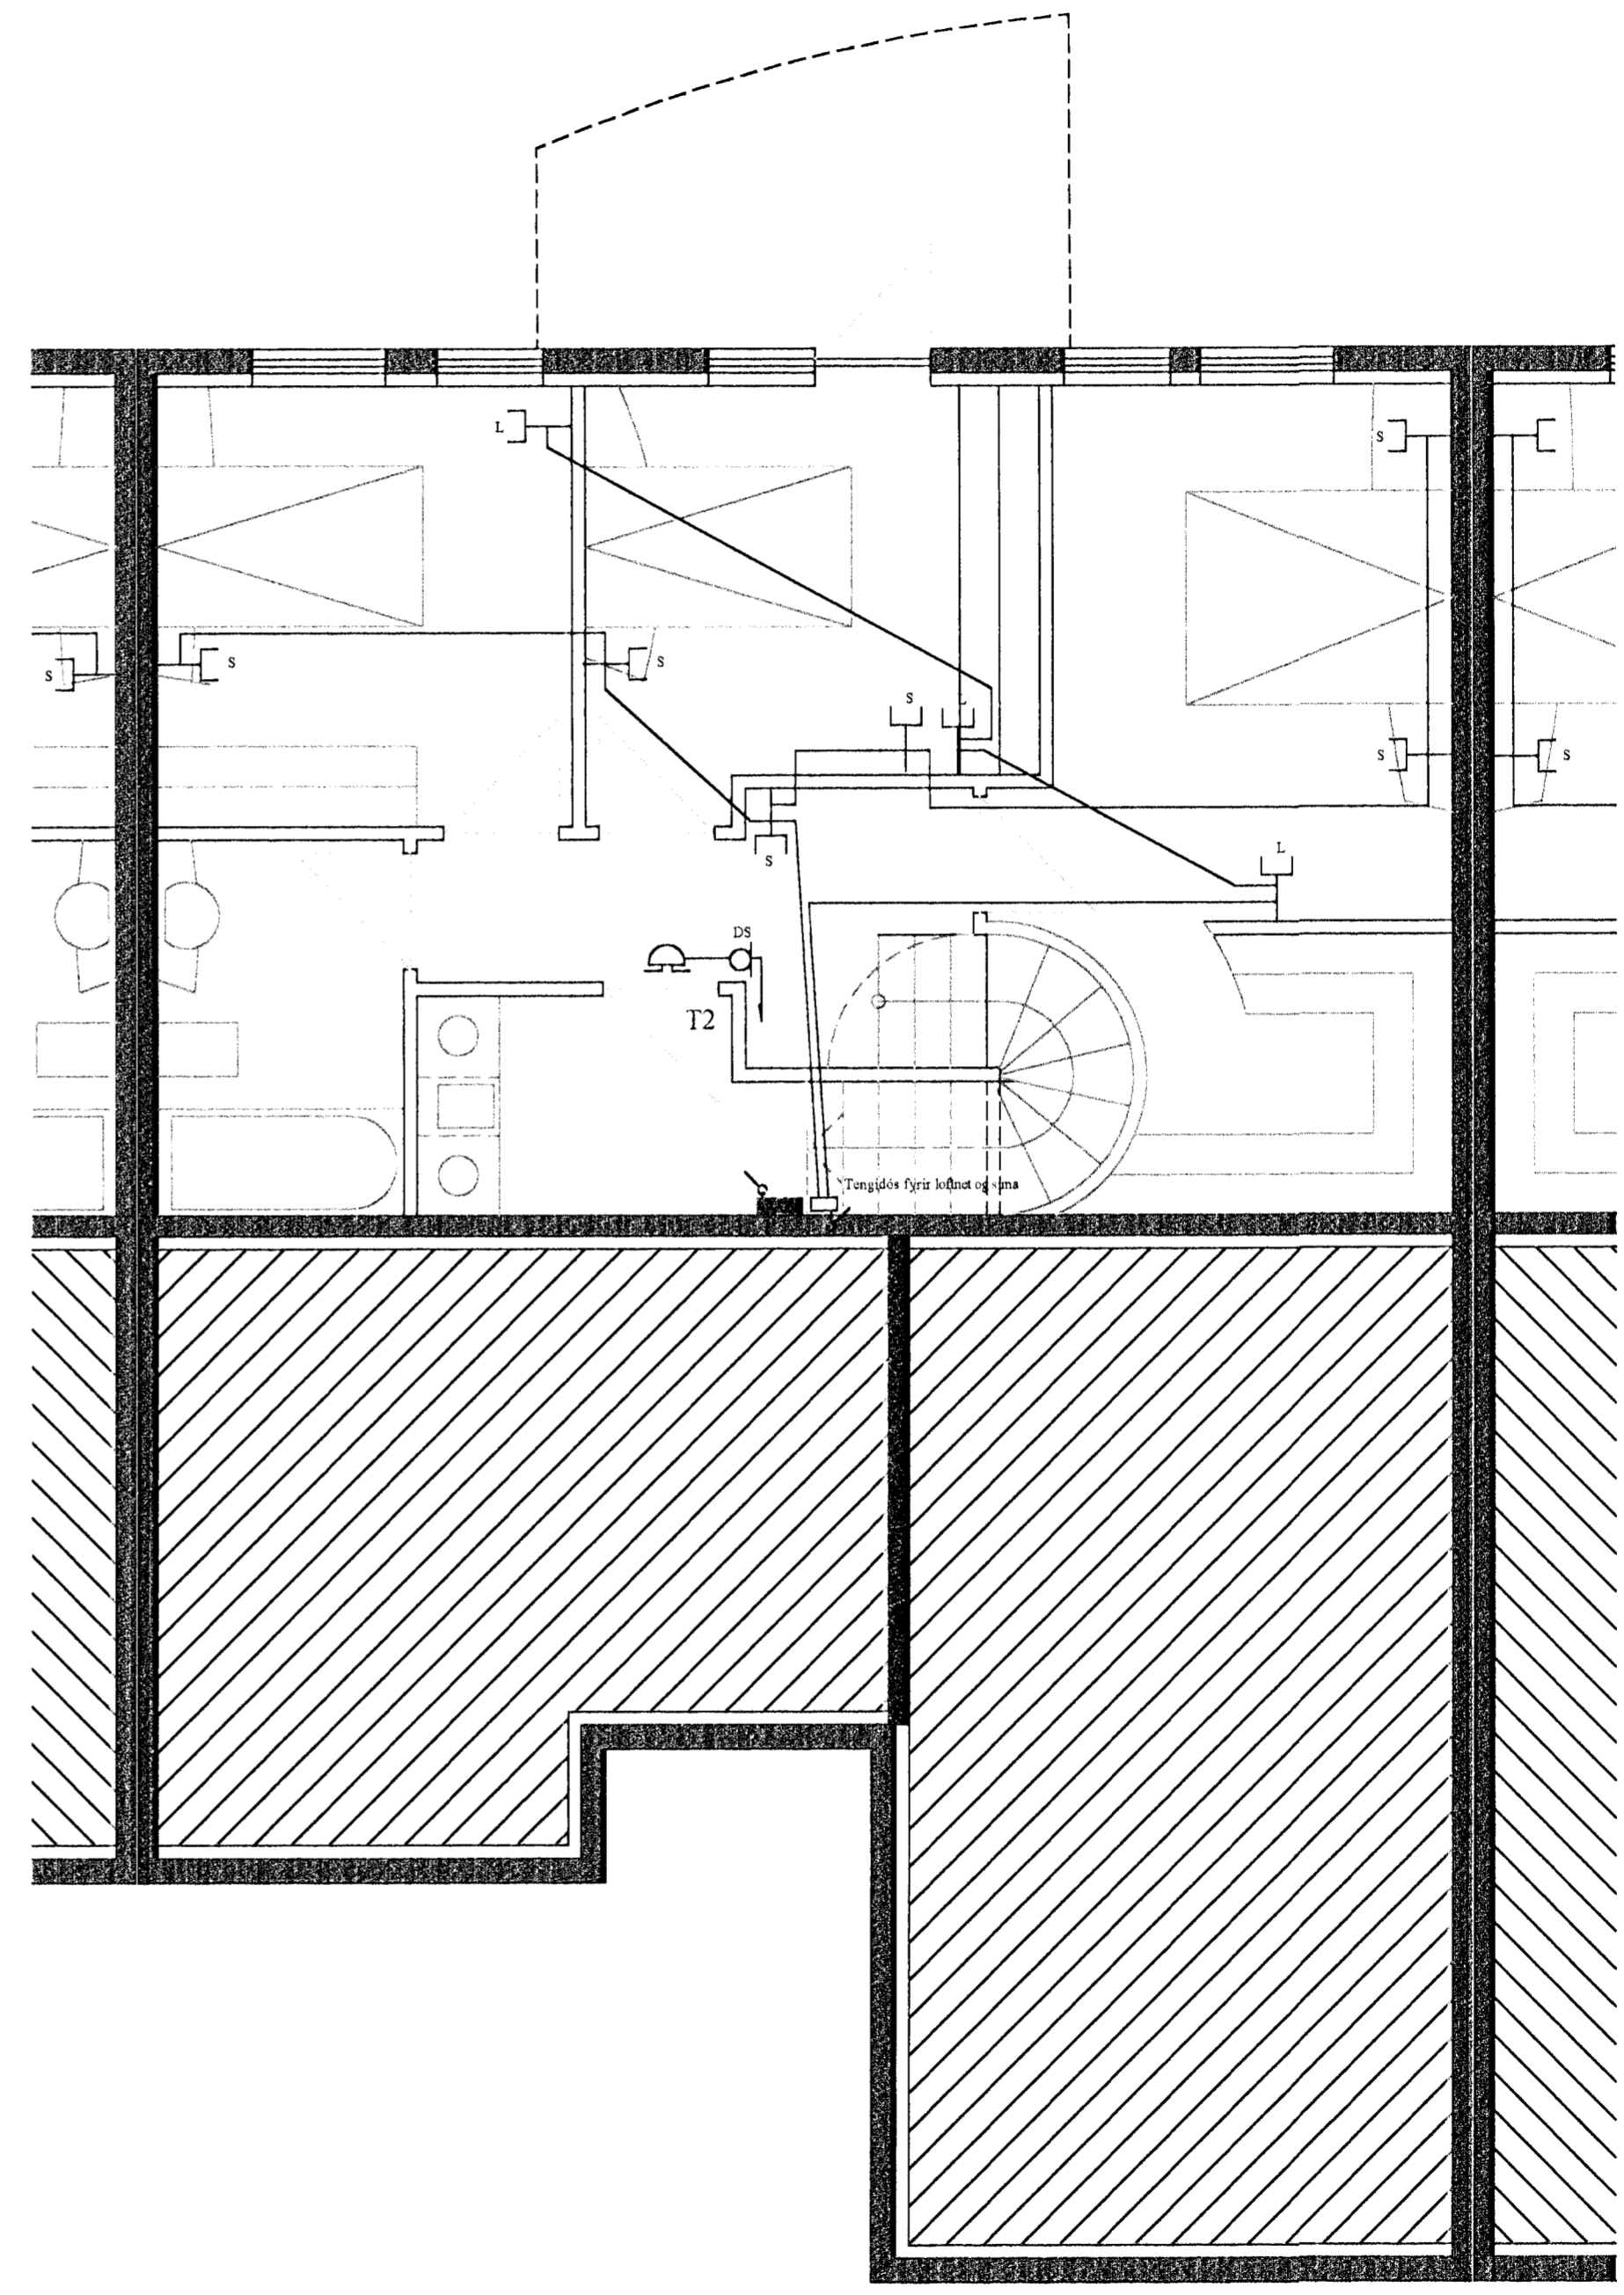

Rafbær
 Hönnunar og
 ráðgjafarþjónusta
 Sólvallagötu 8
 230 Reykjanesbæ
 GSM 694-7299 421-2935
 netfang jps@islandia.is

Þrastarás 22 Hafnarfirði			
Láspennulögn 1 og 2 hæð			
Hannað: JÞ	Teiknað: JÞ	Dags: feb 2001	Jón Páll Skarphéðsson Lögfróðingur
Mál: 1:50	Blað: 2 af 5	Breytt: maí 2001	