


n ppo 70 sm í jörðu

Sími/Breiðband 50 mm ppo 70 sm í jörðu

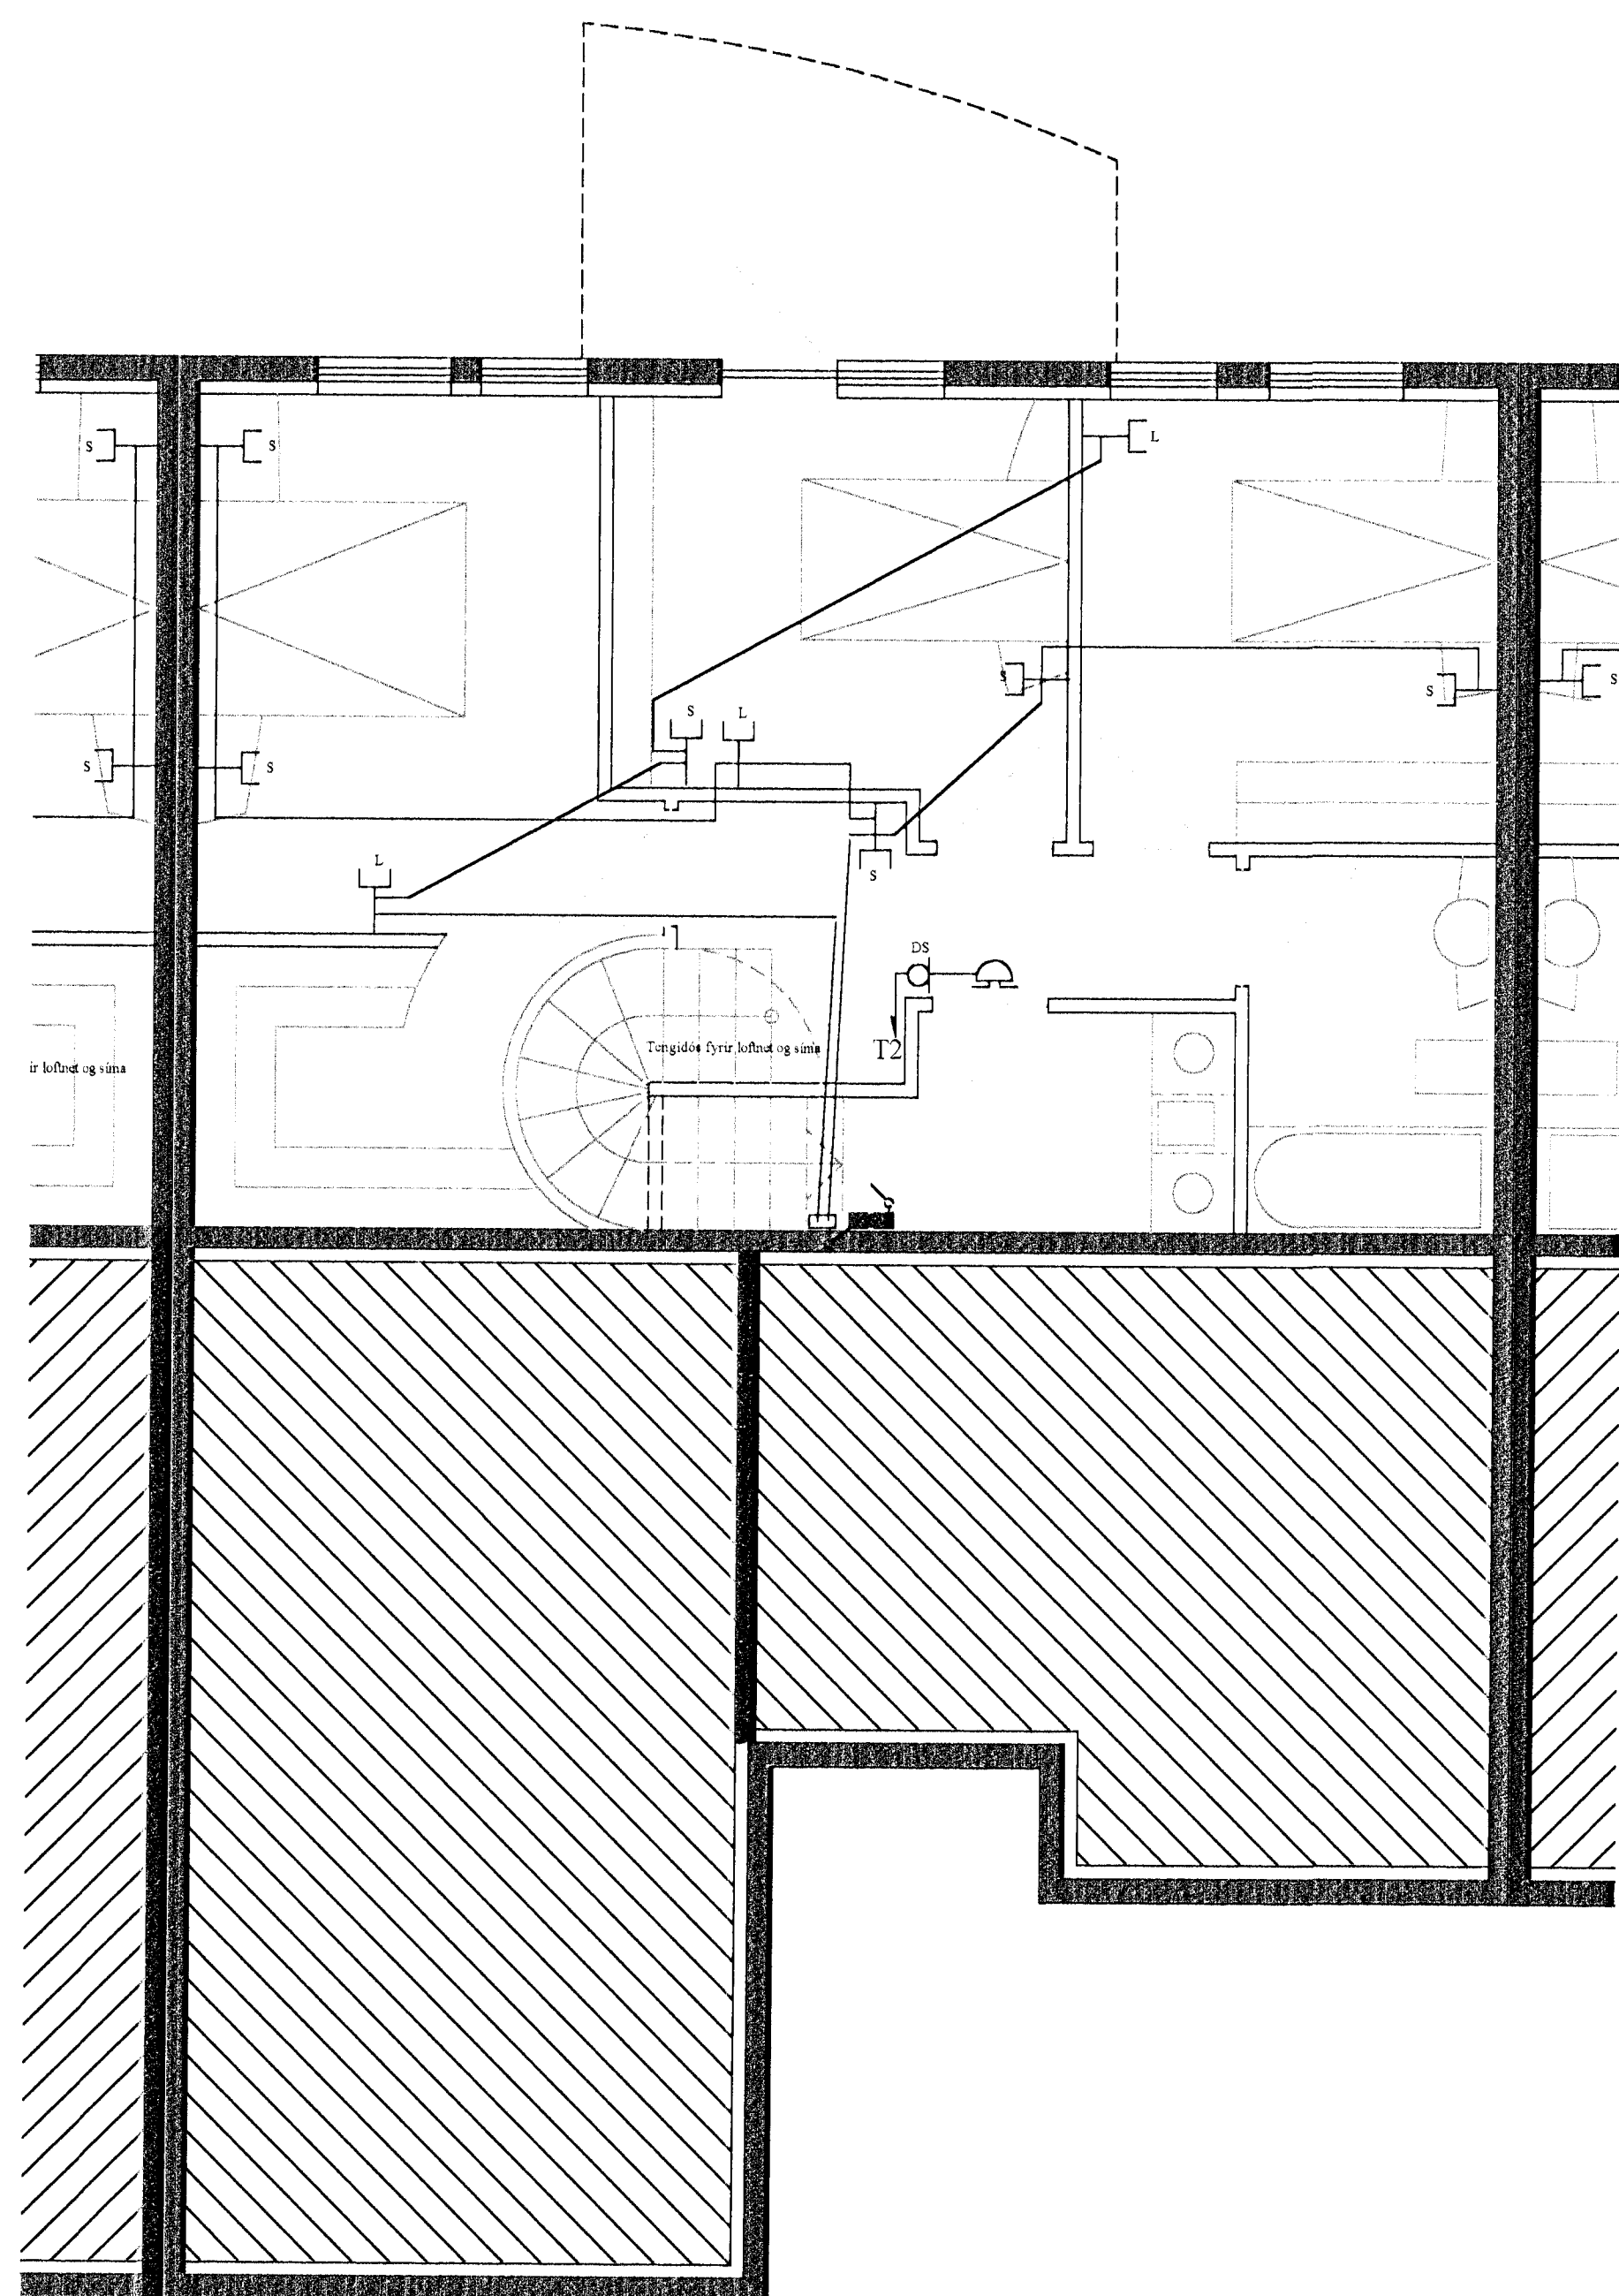

Rafbær

Hönnun og ráðgjafþjónusta
Sólvallagötu 8
230 Reykjanesbæ
GSM 694-7299 421-2935
netfang ips@islandia.is

Prastarás 24 Hafnarfirði

Láspennulögn 1 og 2 hæð

Hannað: JPV	Teiknað: JPV	Dags: feb 2001	Jón Páll Skarphéðsson loqgiltur ráslagmánniður
Mál: 1:50	Blað: 2 af 5	Breytt: maí 2001	