



TAFLA 1 efri hæð

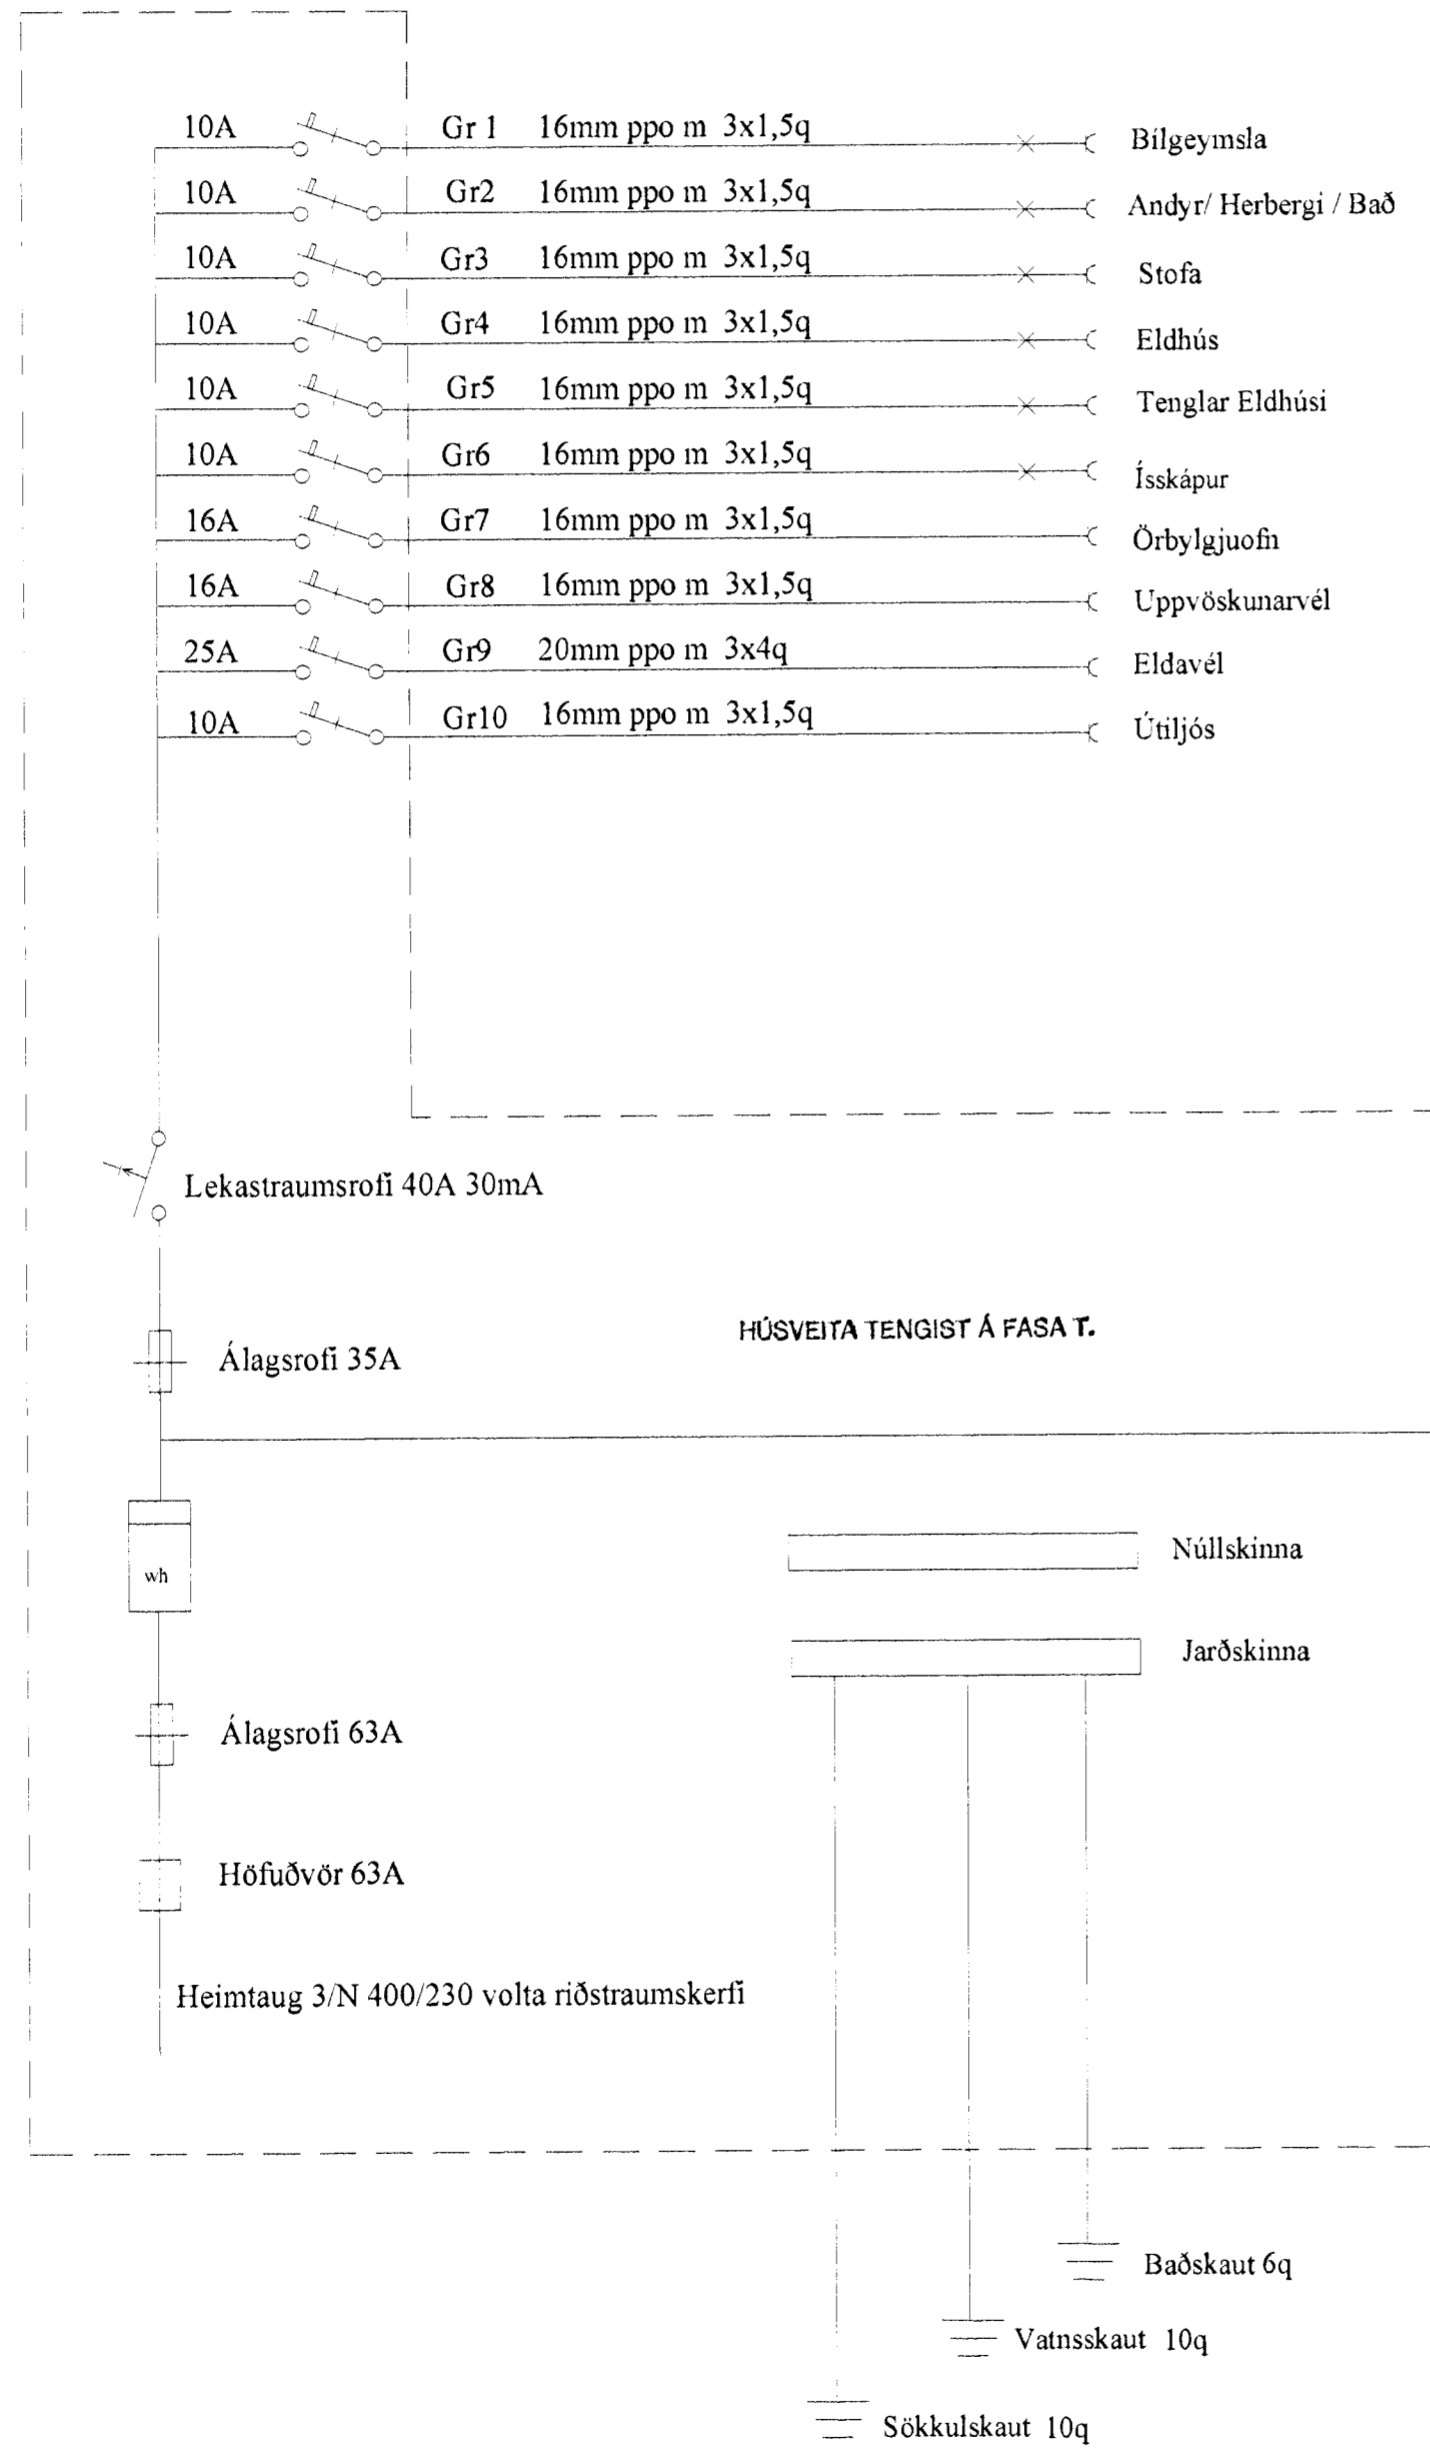

TAFLA 2 neðri hæð

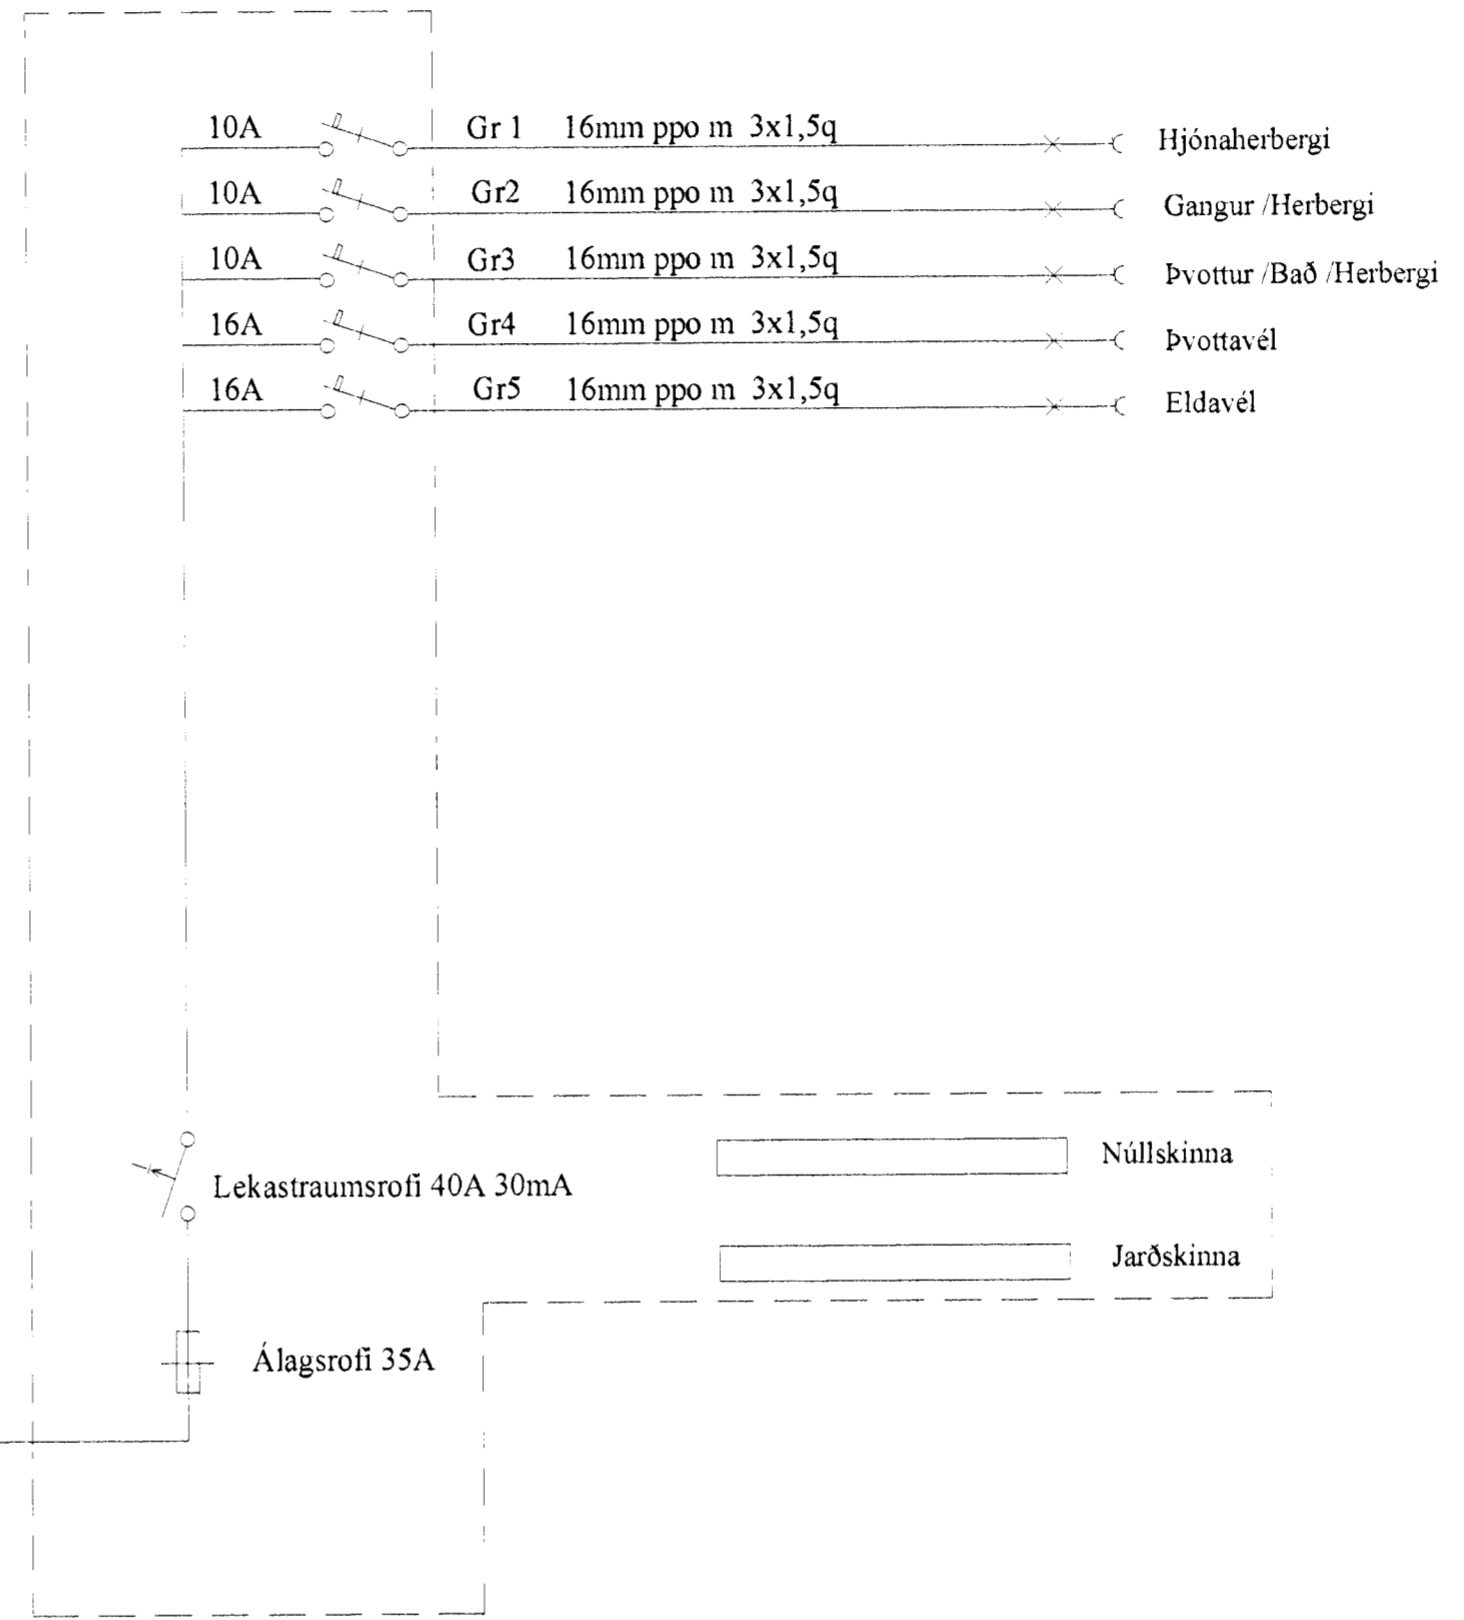

**Rafbær**

Hönnun og ráðgjafapjónusta  
Sólvallagötu 8  
230 Reykjanesbæ  
GSM 694-7299 421-2935  
neufang.jps@islandia.is

Þrastarás 24 Hafnarfirði

Töfluteikningar

Hannað: JPV	Teiknað: JPV	Dags: feb 2001	Jón Páll Skarphéðsson
Mál:	Blað: 4 af 5	Breytt: maí 2001	laggiltur rálagnamundur