
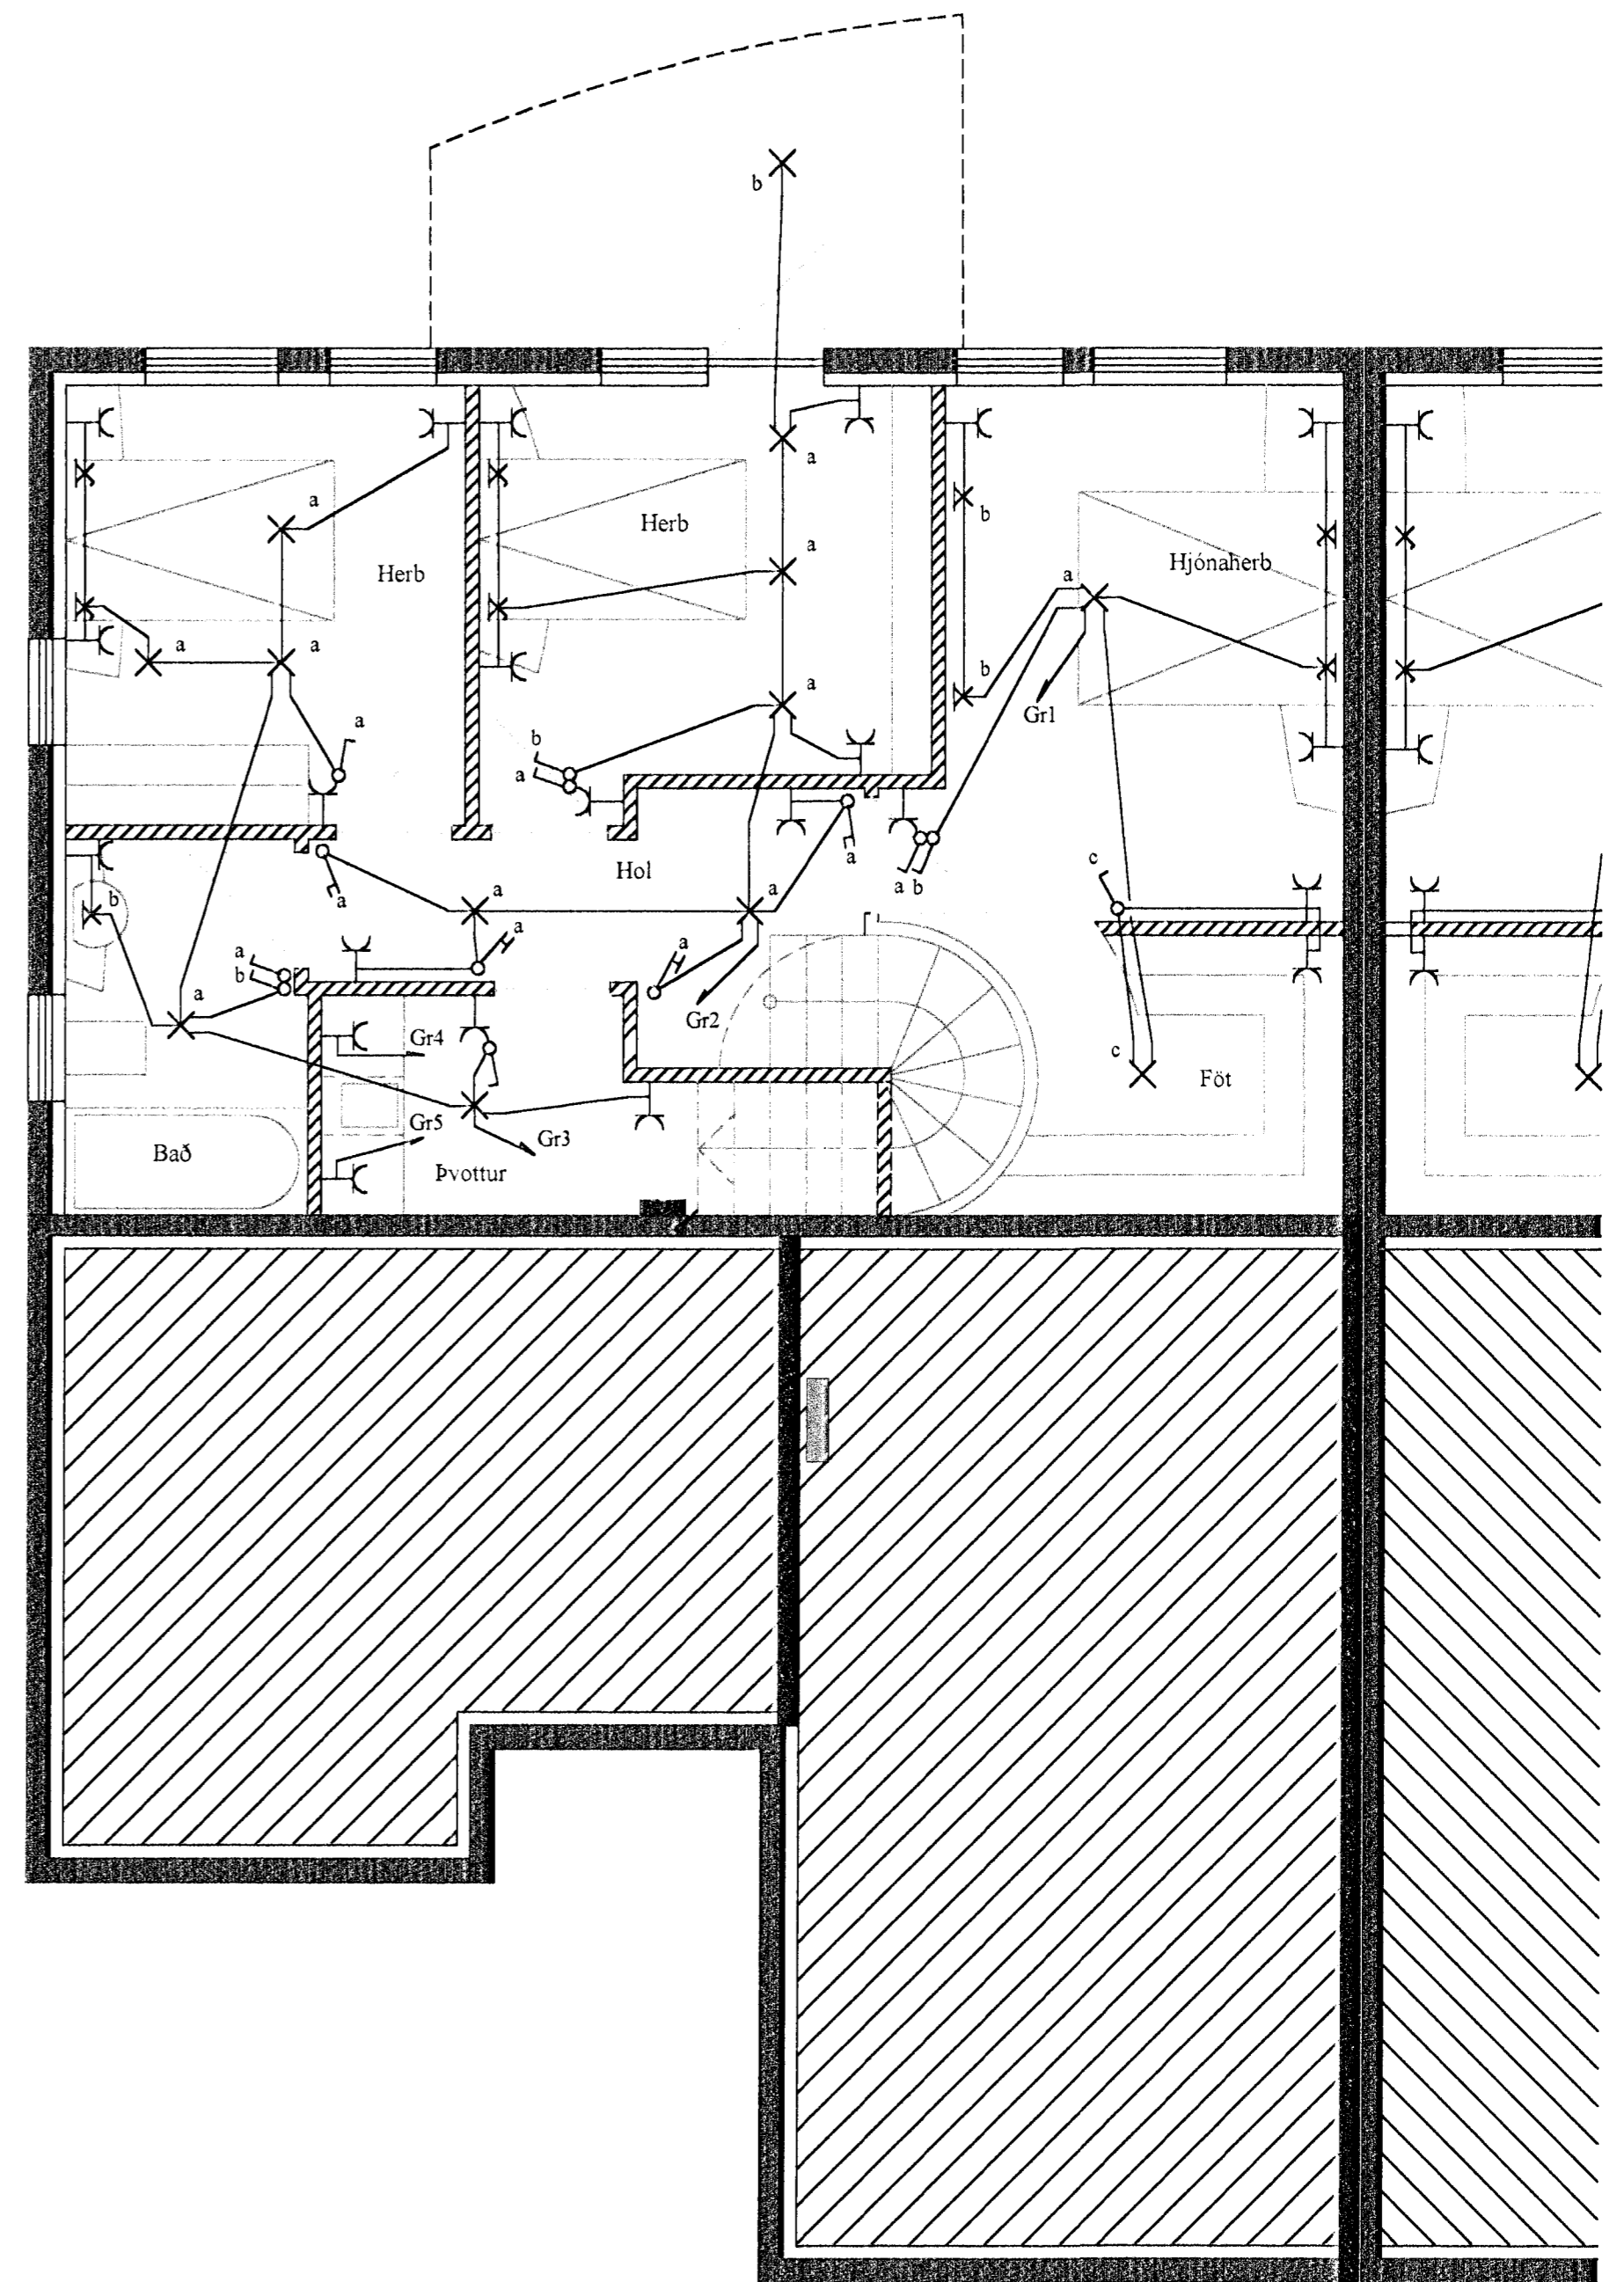


GRUNNMYND
1:50

Svæðislýsing 25 mm ppo 70 sm í jörðu
Rafmagn 40mm ppo 70 sm í jörðu

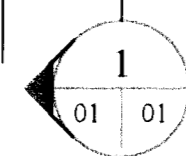

Rafbær

Hönnun og
ráðgjafþjónusta
Sólvallagötu 8
230 Reykjanesbæ
GSM 694-7299 421-2935
netfang jps@islandia.is

Þrastarás 26 Hafnarfirði

Ljósá og tenglalögn 1 og 2 hæð

Hannað: JPK	Teiknað: JPK	Dags: feb 2001	Jón Pálmi Skarphéðinsson
Mál: 1:50	Blað: 1 af 5	Breytt: maí 2001	loagillur@islandia.is