


Sími/Breiðband 50 mm ppo 70 sm í jörðu

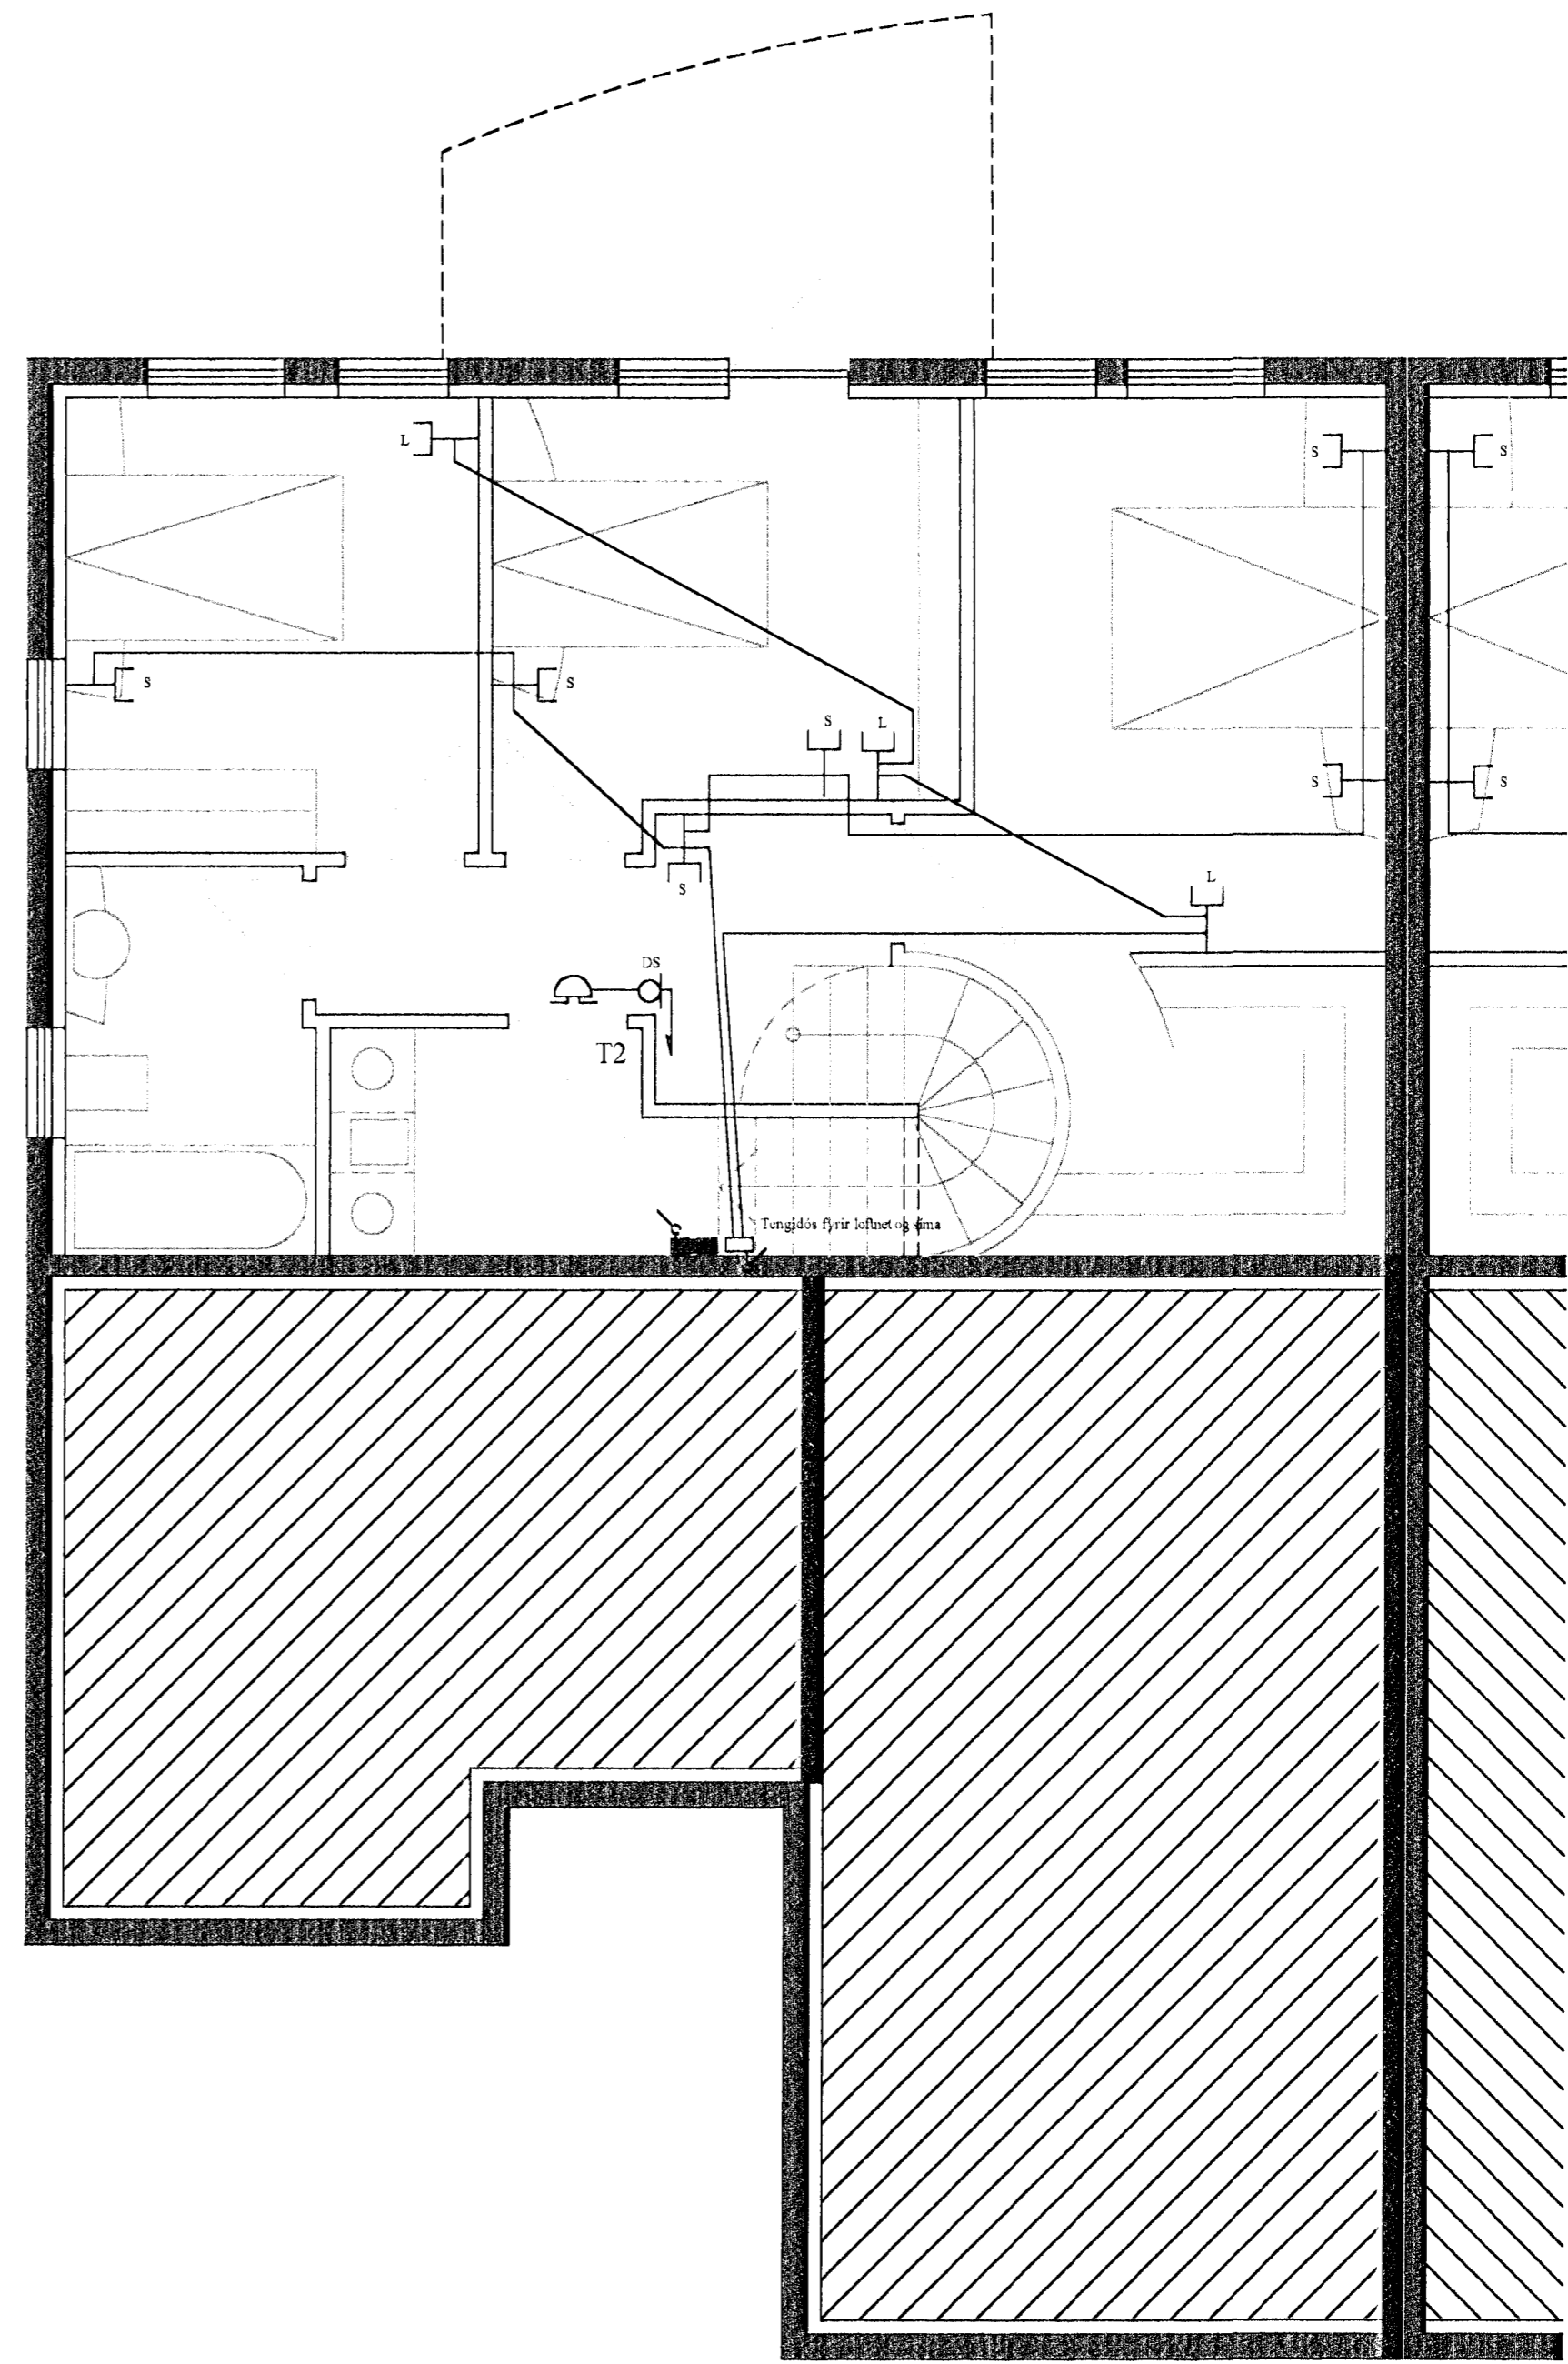

Rafbær

Hönnun og
ráðgjafþjónusta
Sólvallagötu 8
230 Reykjanesbæ
GSM 694-7299 421-2935
netfang.jp@islandia.is

Þrastarás 26 Hafnarfirði

Láspennulögn 1 og 2 hæð

Hannað: JP	Teiknað: JP	Dags: feb 2001	Jón Páll Skarphéðsson lögfrumi rannsóknarmálaráðgjafi
Mál: 1:50	Blað: 2 af 5	Breytt: maí 2001	