



TAFLA 1 efri hæð

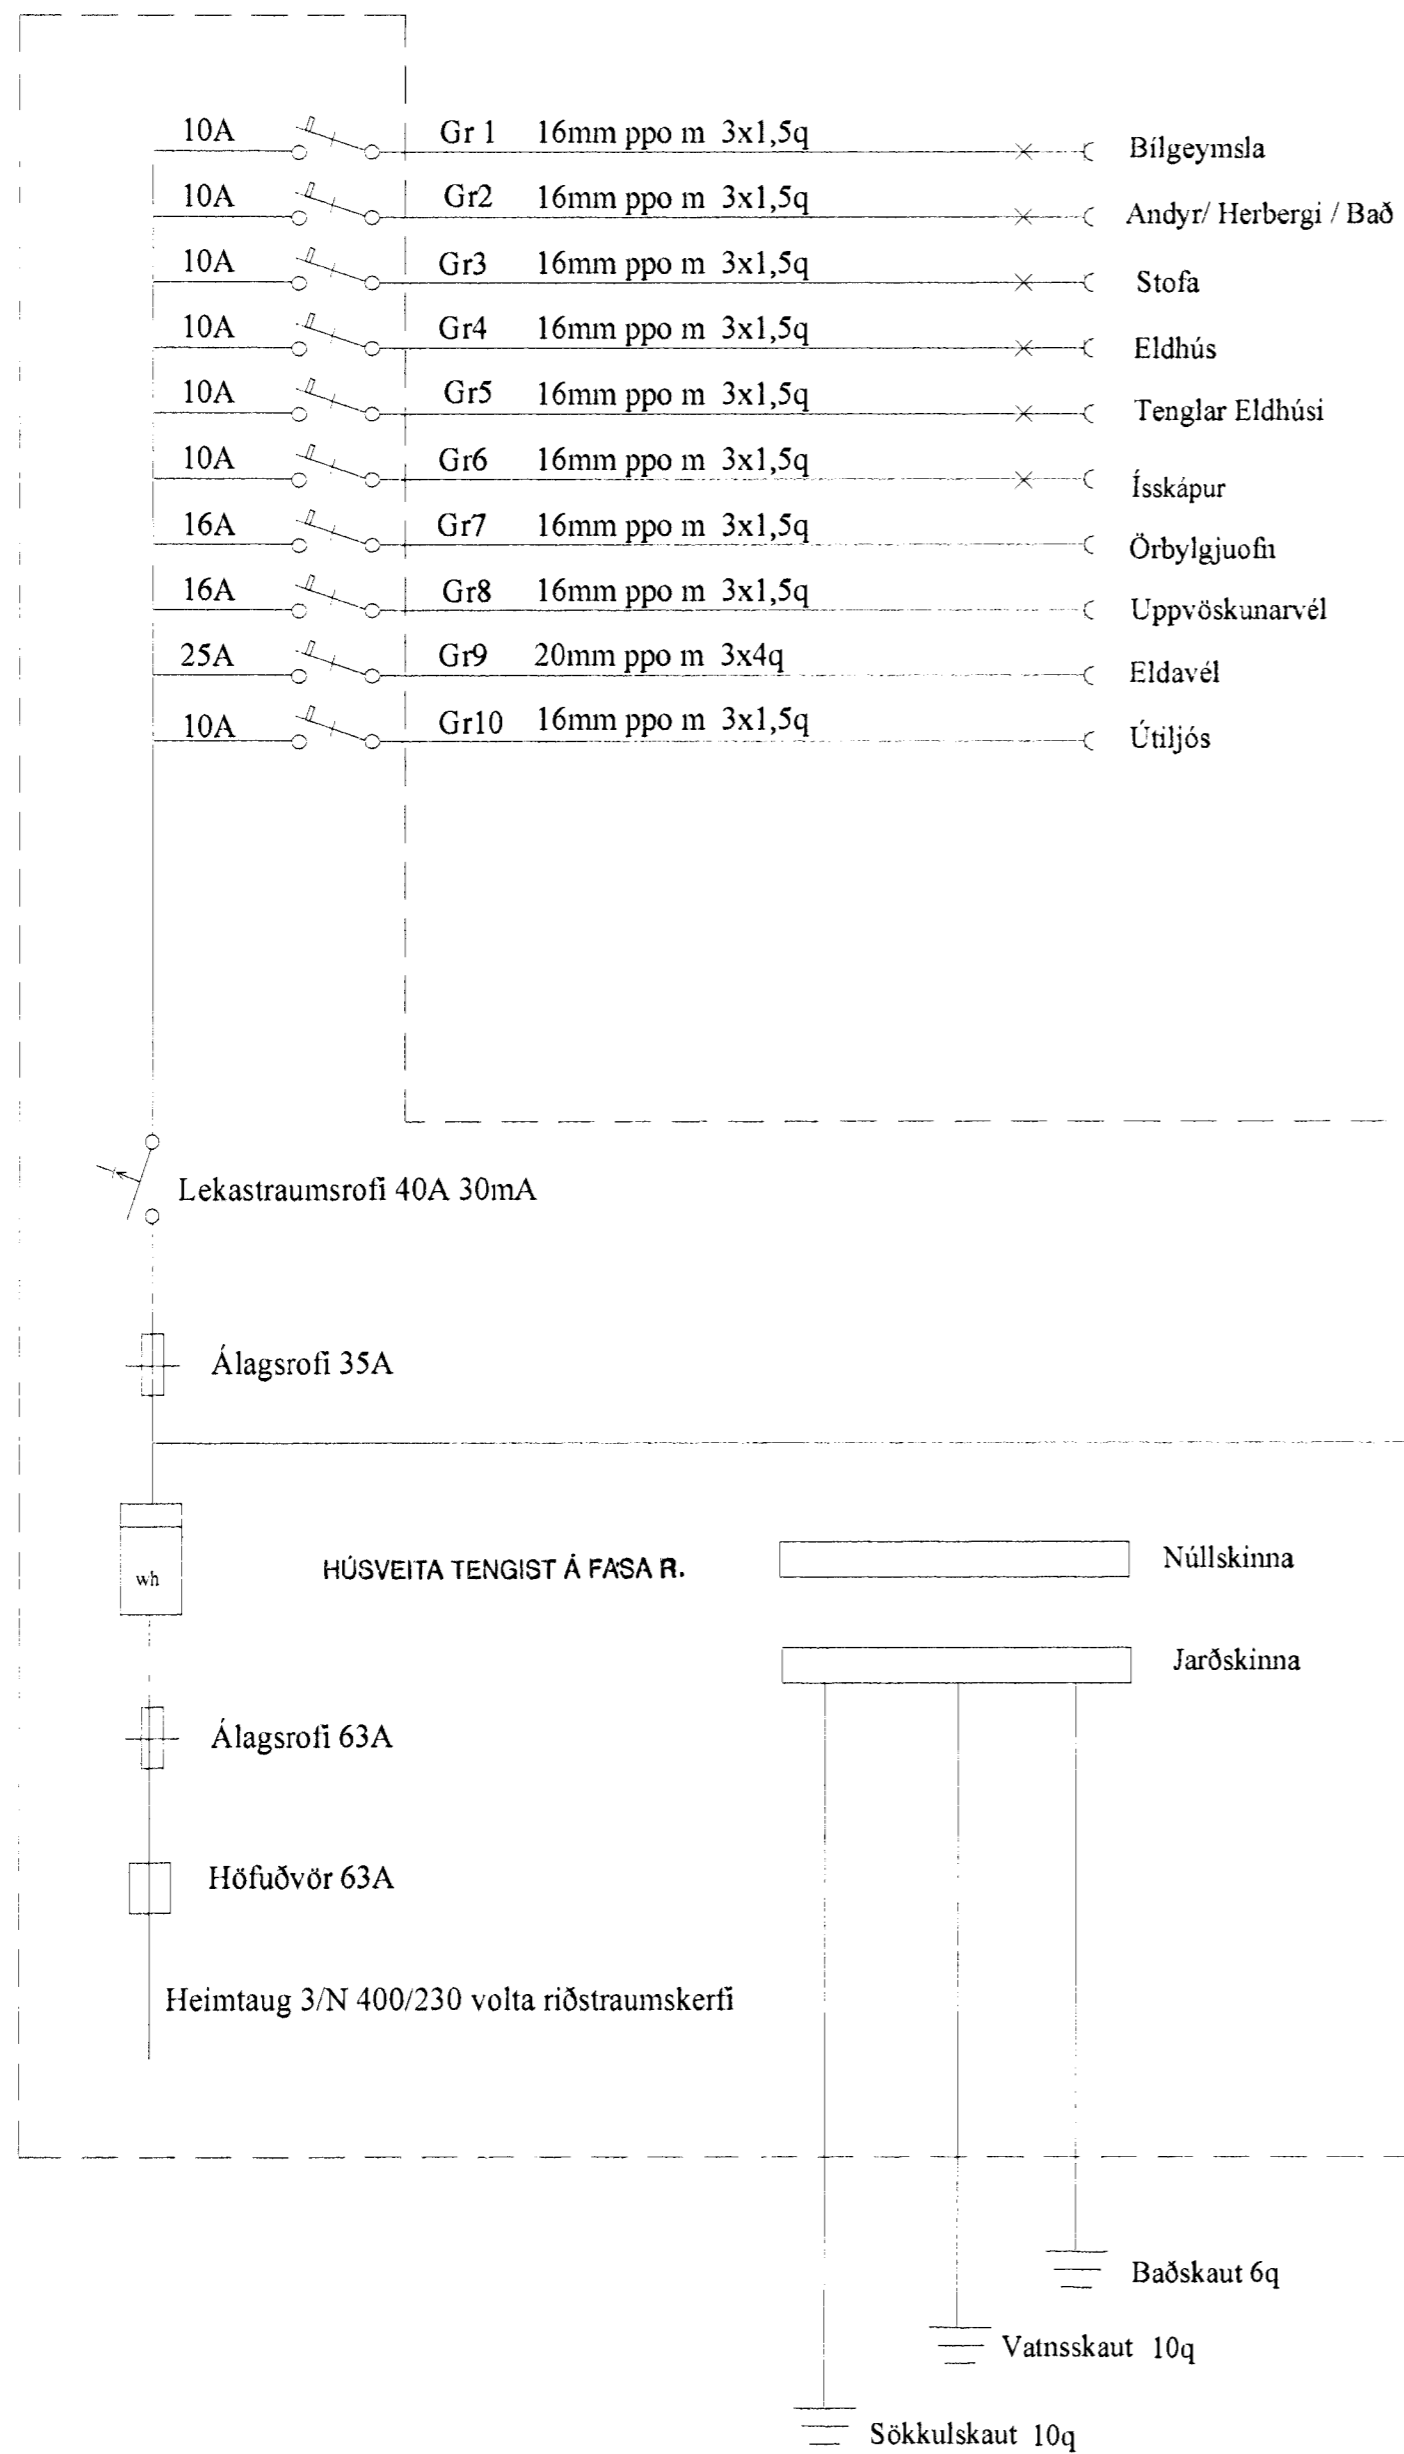

TAFLA 2 neðri hæð

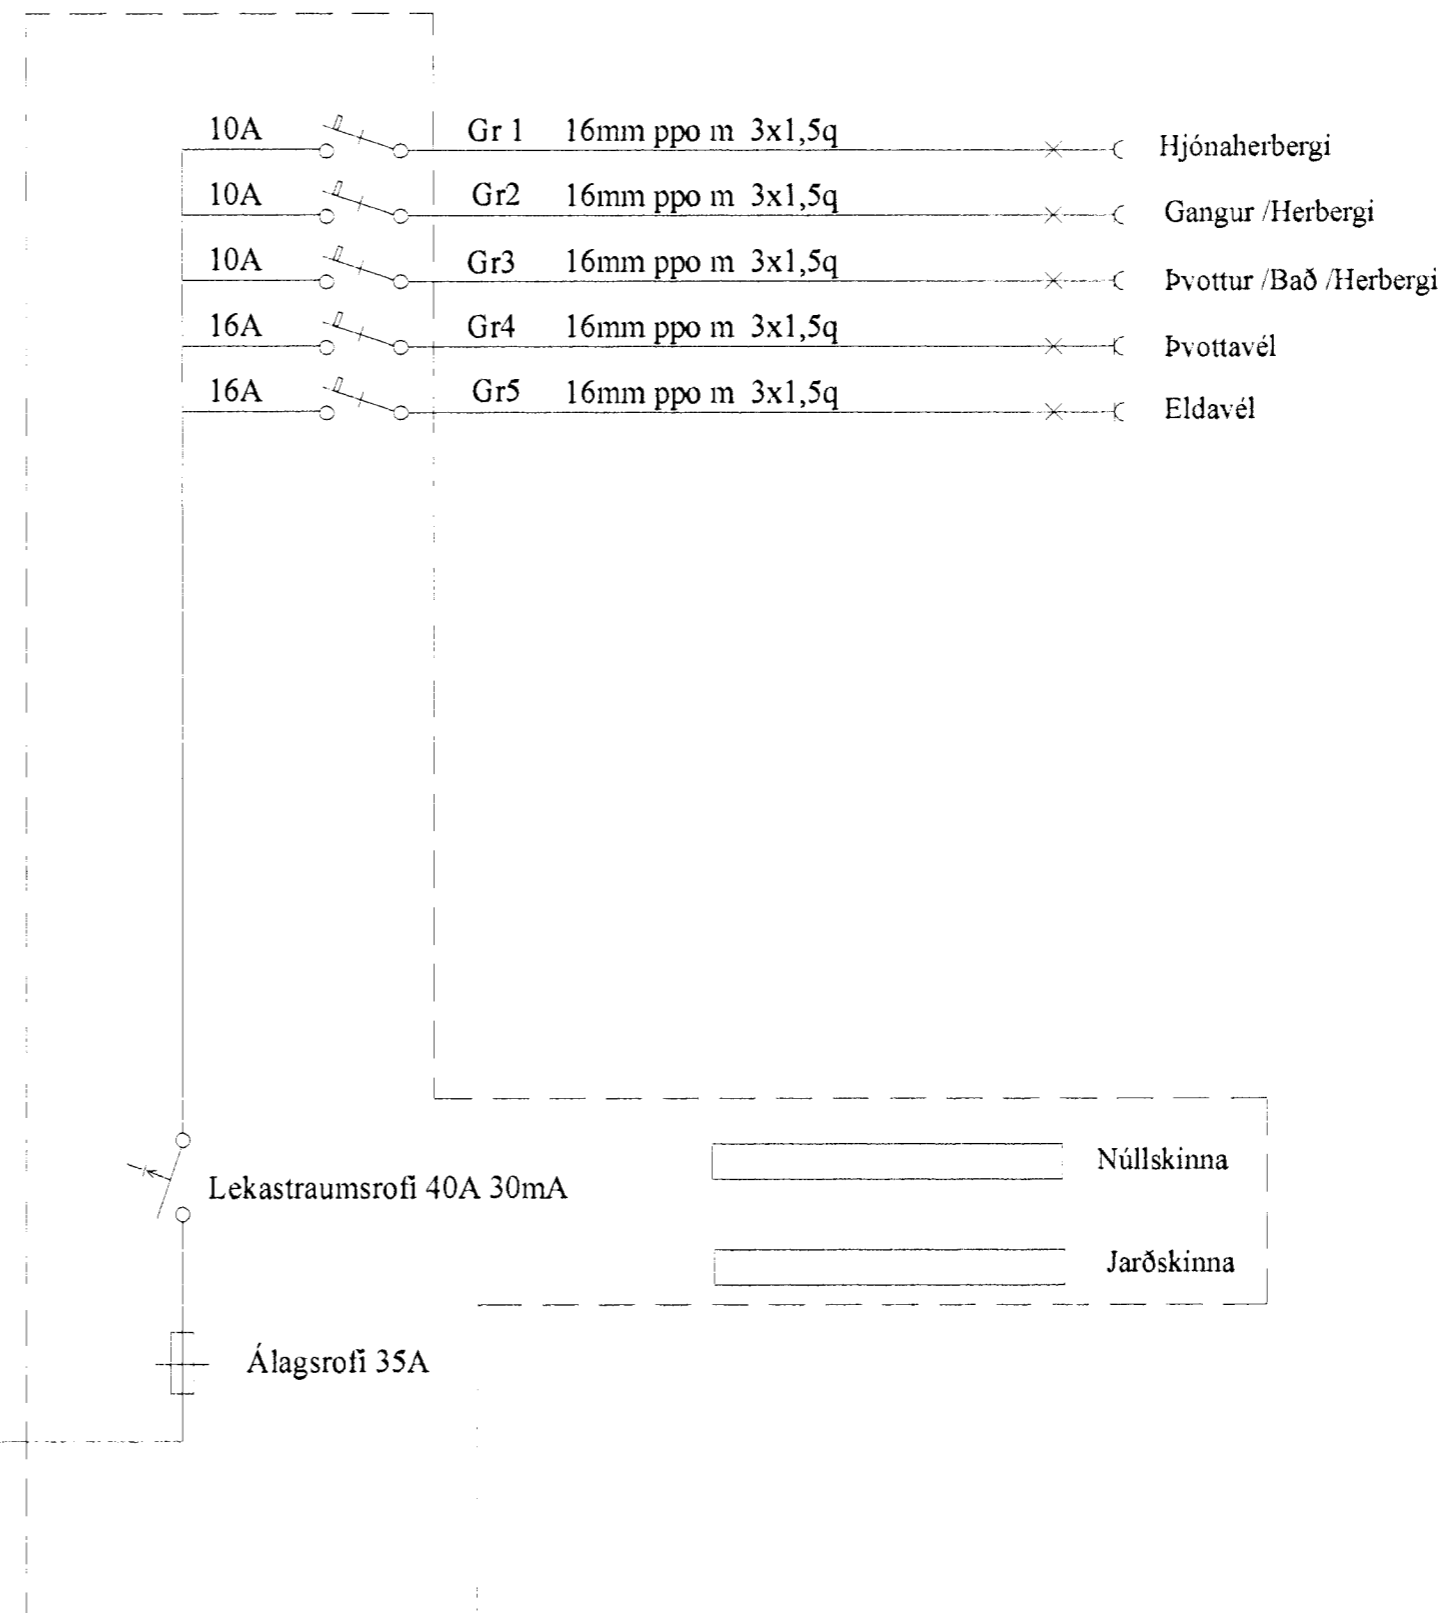

Rafbær

Hönnunar og
ráðgjafapjónusta
Sólvallagötu 8
230 Reykjanesbæ
GSM 694-7299 421-2935
netfang jps@islandia.is

Prastarás 26 Hafnarfirði

Töfluteikningar

Hannað: JPV	Teiknað: JPV	Dags: feb 2001	Jón Páll Skarphéðsson
Mál:	Blað: 4 af 5	Breytt: maí 2001	lögfratur@lafagnonudur