


AFSTÖÐUMYND

1:500

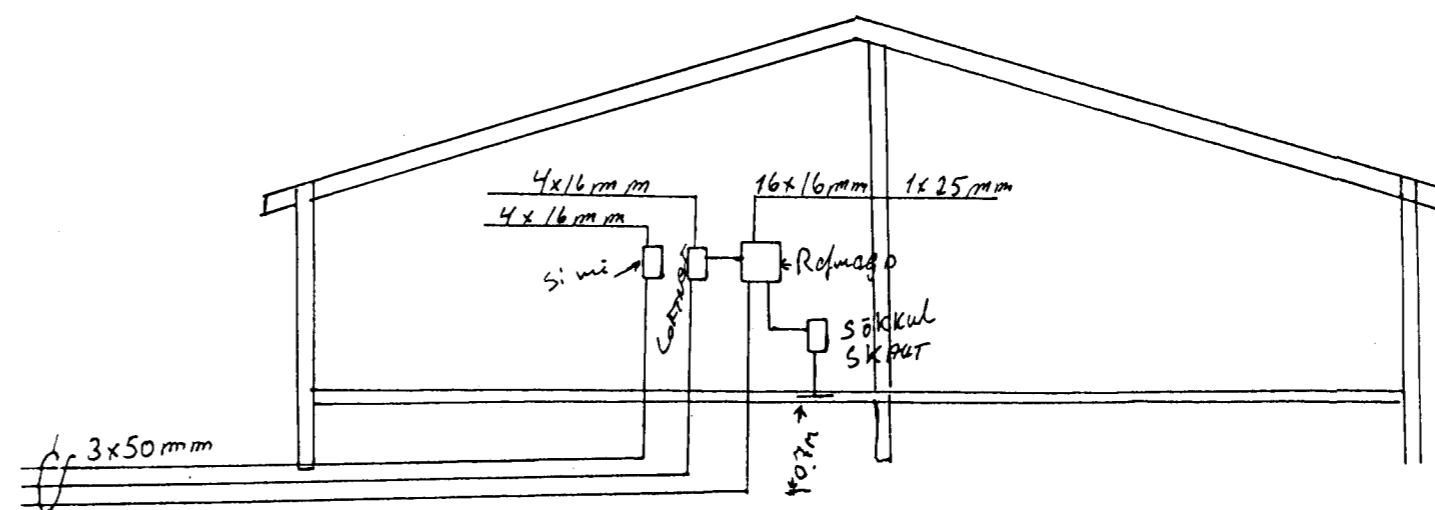

SNIÐ A-A

Prastarás 35
 Hafnarfirði
 Snið/Afstöðum
 Ragnar Bærdarson.

Dags: 24.07.01
 Hannað: RB
 Yfirfarið: RB
 Kvarði: 1:100 / 1:500