


L 50mm
 F 50mm
 Plastpípur 70cm í jörð
 sem ná út fyrir lóðarmörk

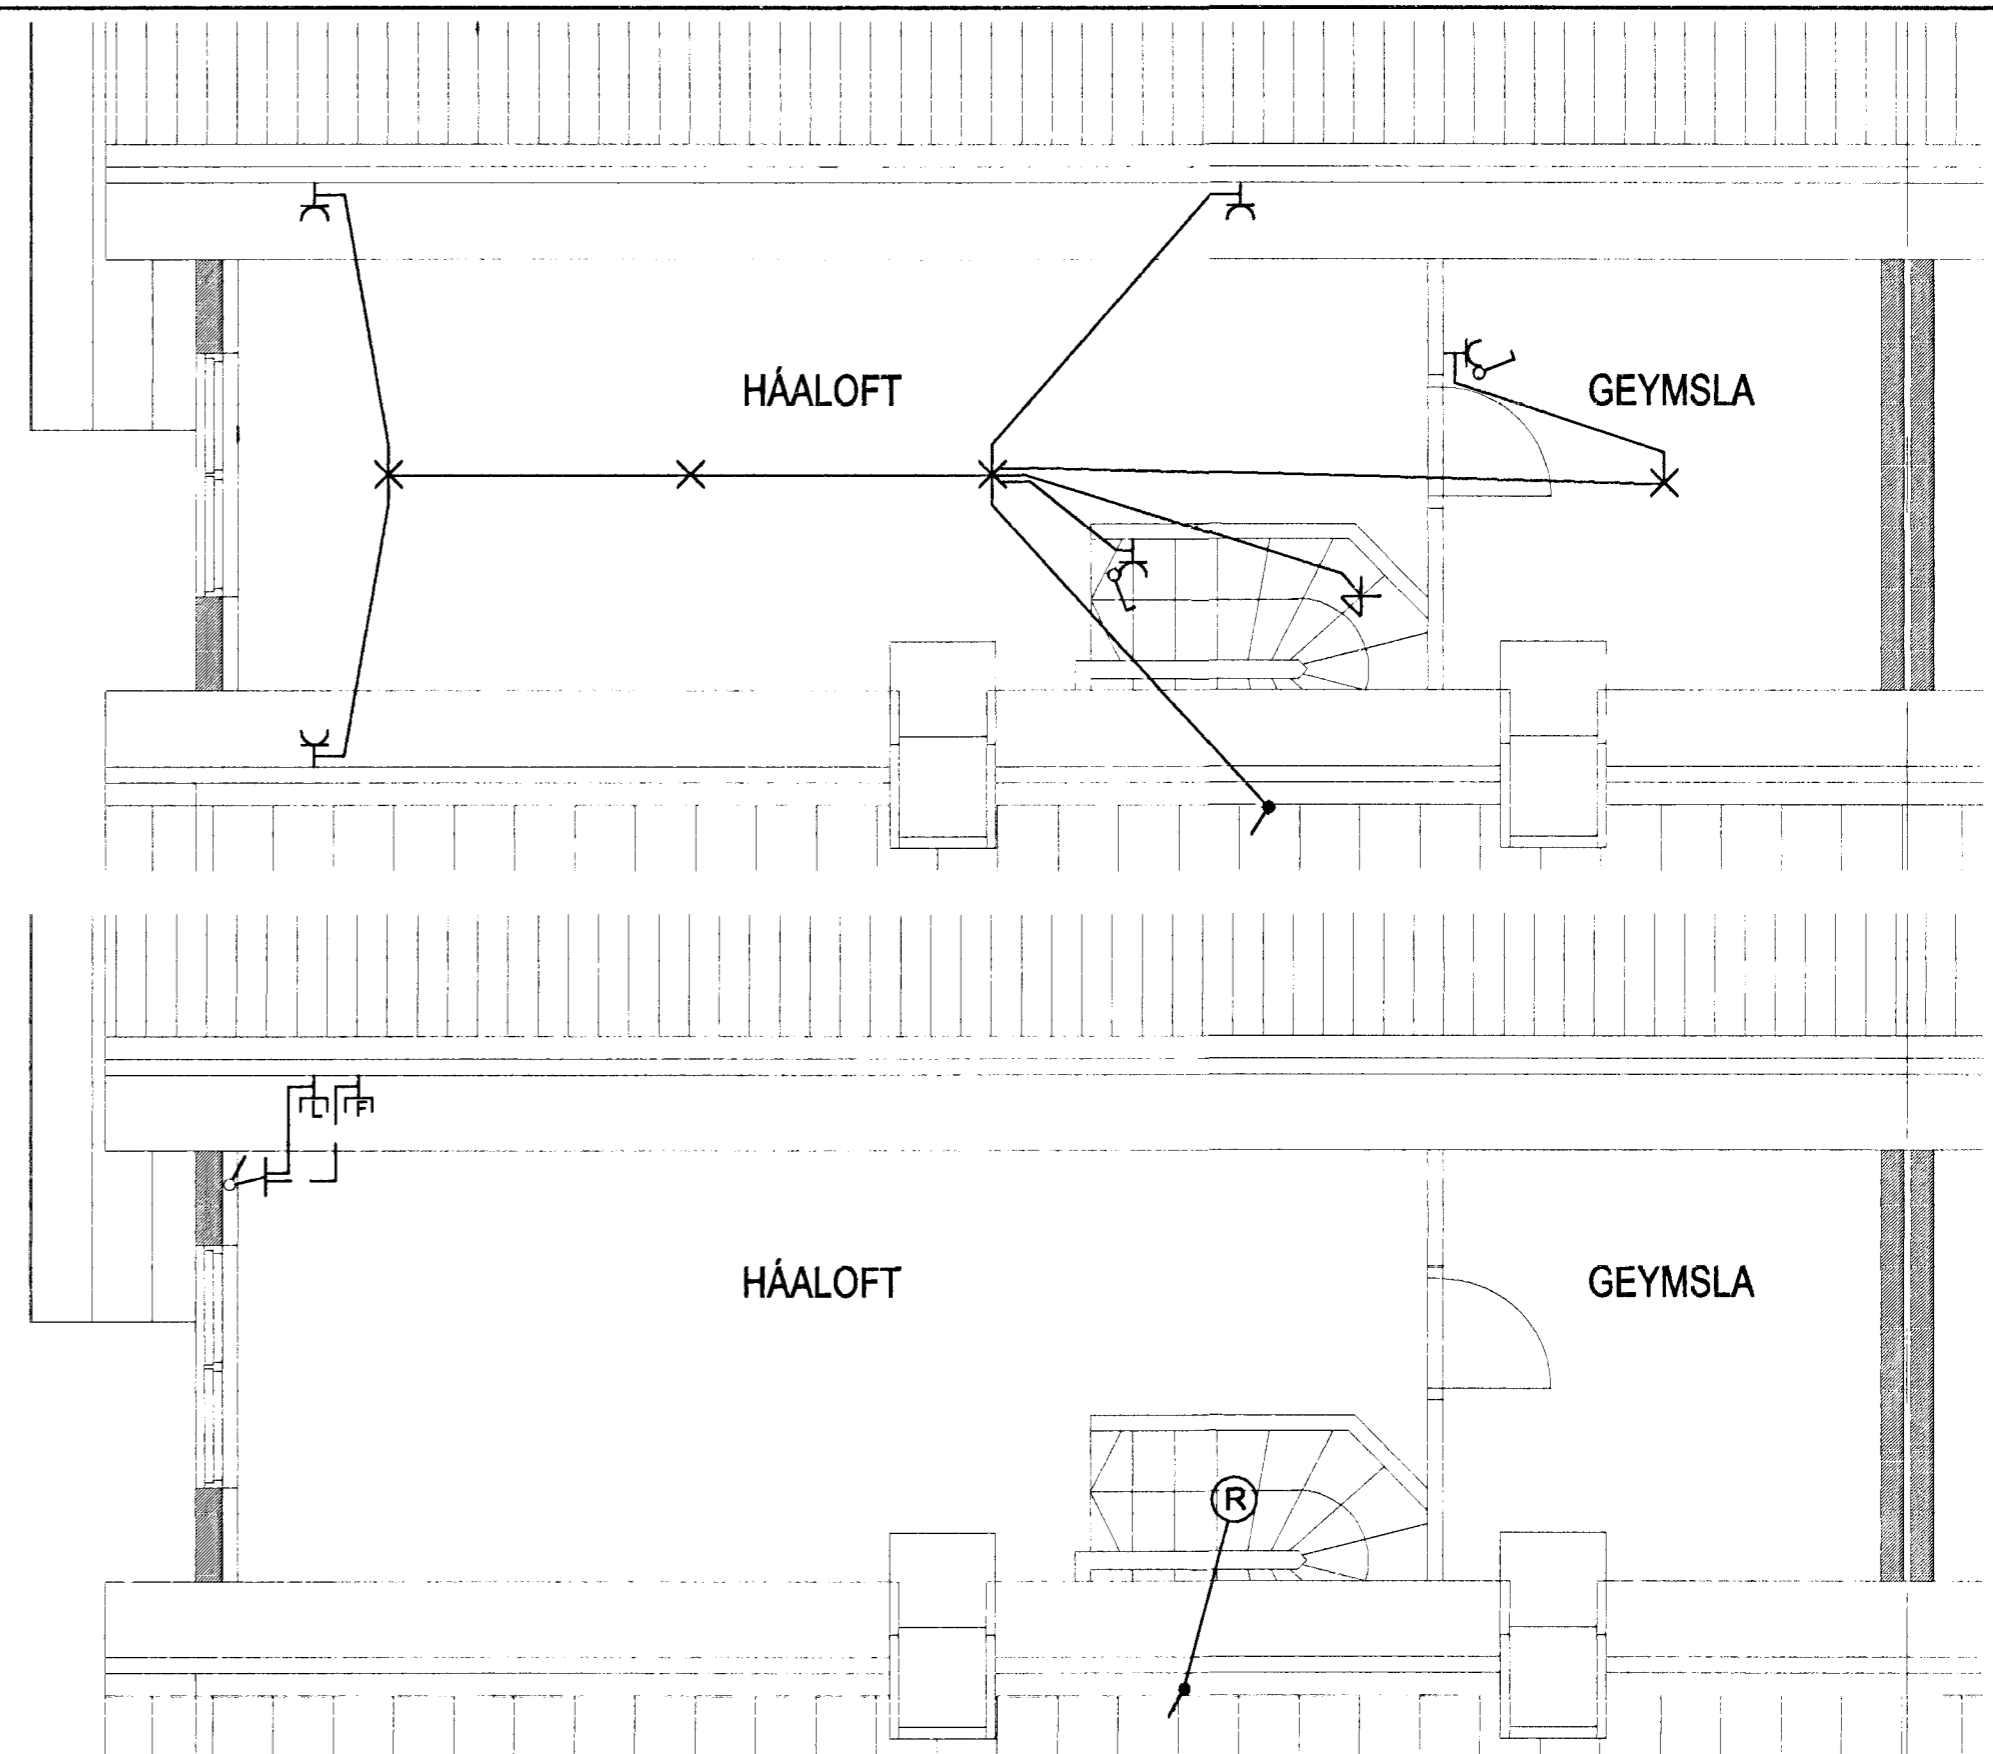

Skýringar

- Hæð rofa í hjónaberbergi sé 80cm.
- Hæð tengla L og F séu 20cm.
- DS. sé 130cm
- Hæð veggjljósa sé 170cm.
- Hæð rofa skal vera 110cm. frá fullfrágengnu gólfi.
- Hæð veggjljósa í herb. séu 130cm.
- Hæð veggjljósa úti sé 200cm.
- Hæð veggjljósa í wc. og baði sé 200cm
- Hæð veggjljósa í eldhúsi sé 150cm.
- Hæð tengla við eldavél sé 30cm.
- Hæð tengla við viftu sé 200cm.
- Hæð útl ljósa sé 170cm.
- Smáspennu og lágspennu tenglar skulu vera í sama ramma þar sem það á við.
- Málstraumur rofa og tengla sé 10A
- Rör séu 16mm plastpípur 1,5q
- Rör fyrir eldavél 20mm plastpípur og vír 4q
- Taka skal mál milliveggja skv. smíðateikningu.
- A spennir sé 105 VA
- B spennir sé 150 VA
- Loftadós
- Veggdós
- ⊕ Hallógen ljós
- NEMA ANNARS SÉ GETIÐ

Elys
 Raflagnateikningar

Klappastíg 16 Reykjavík
 s. 565-4755

Þórour Kristjánsson Rafv.m. kt. 040851-4969
 V. Elma Cates Tætnit. kt.131155-3529

Prastarás 37 Hafnarfirði

Grunnmynd
 Lágspenna / Lampaplan
 Lágspenna / Smáspenna háaloft
 Skýringar

Teikning nr: 587-01	Dagss: 22-05-01	Hannað:
Mkv: 1:50	Blað: 3 af 5	Teiknað: vec