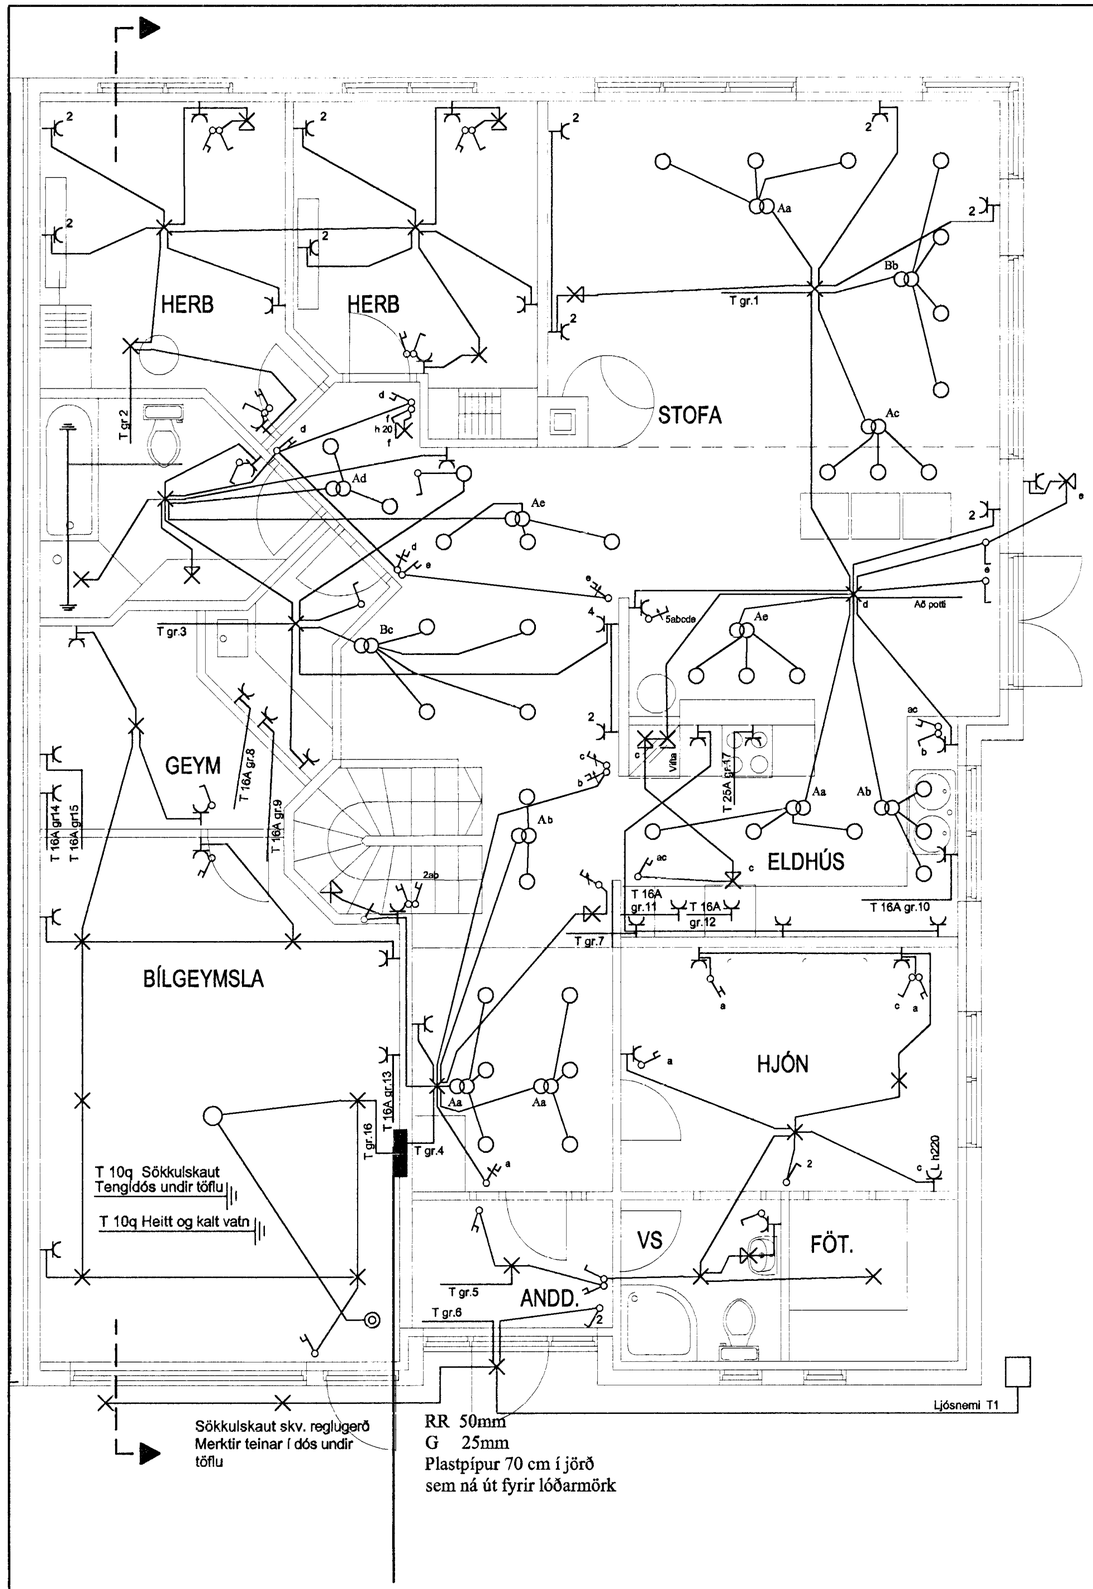

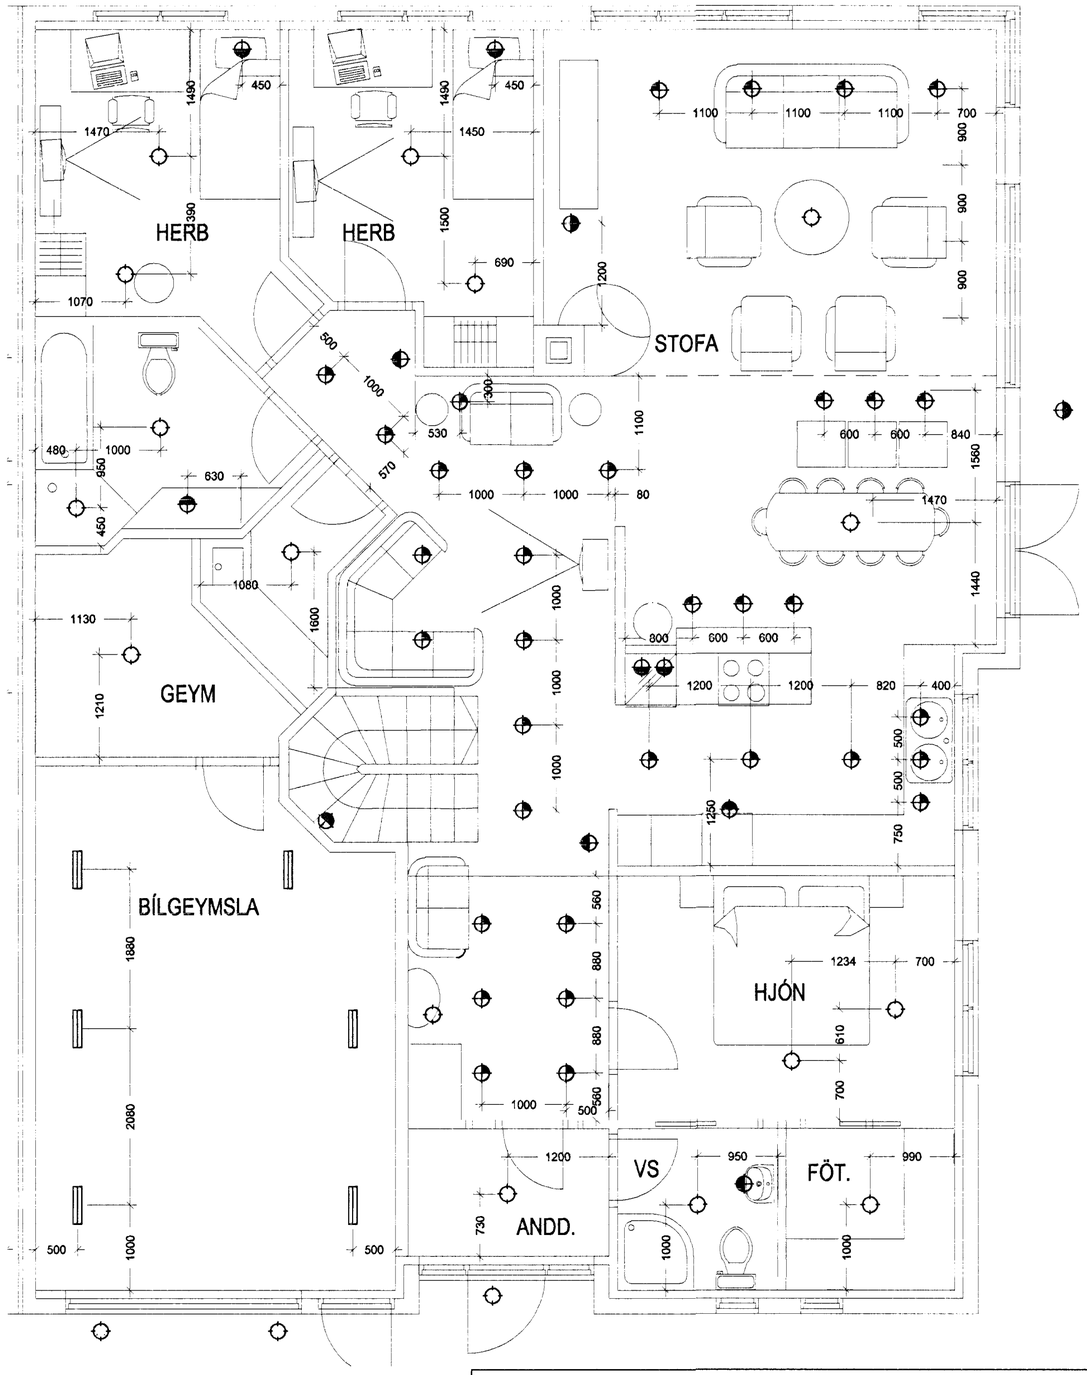

Elýs Raflagnateikningar

Klappastíg 16 Reykjavík
s. 565-4755

Þórður Kristjánsson Rafv.m. kt. 040851-4969
V. Elma Cates Tætnit. kt.131155-3529

Þrastarás 39 Hafnarfirði

Grunnmynd
Lágspenna / Lampaplan

Teikning nr: 586-01	Dagss: 22-05-01	Hannað:
Mkv: 1:50	Blað: 2 af 5	Teiknað: vec