

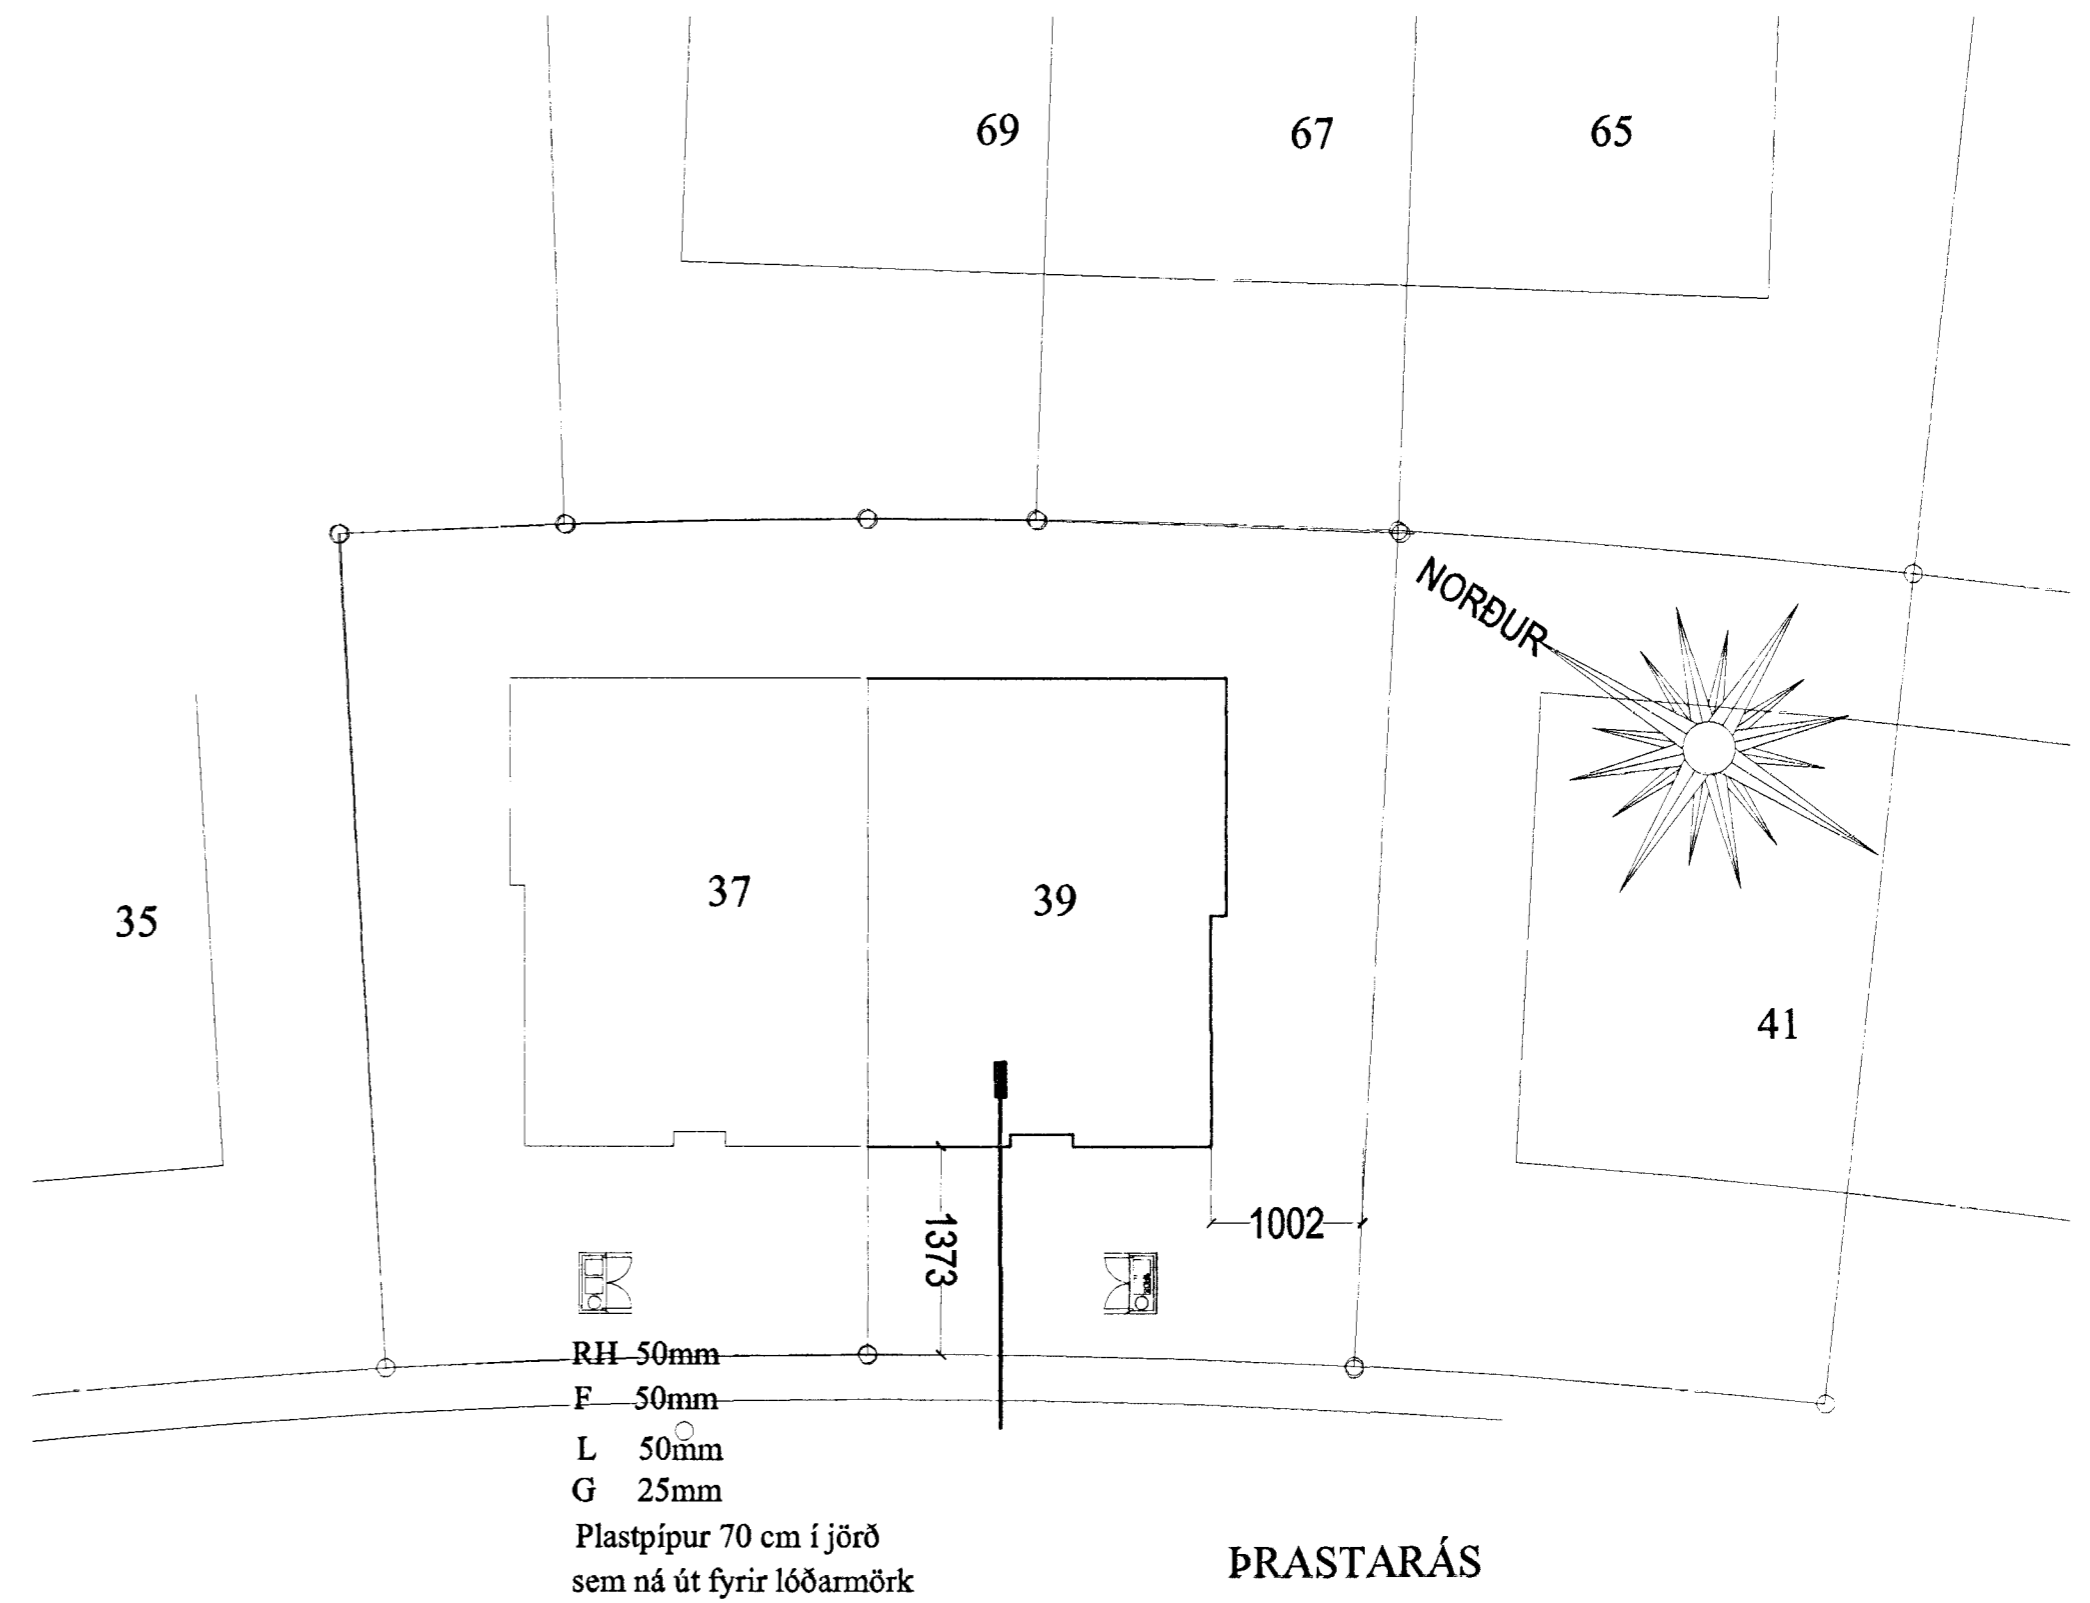


HÚSVEITA TENGIST Á FASA S.

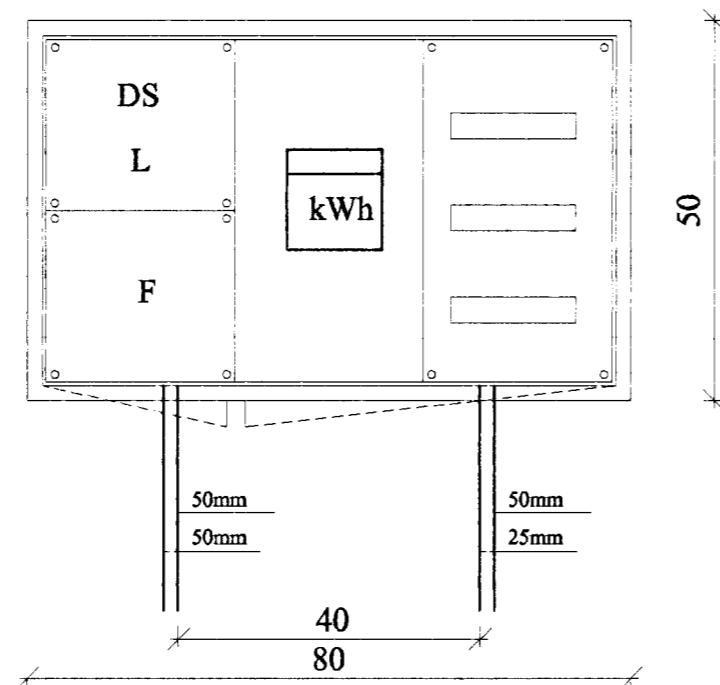

ÞRASTARÁS

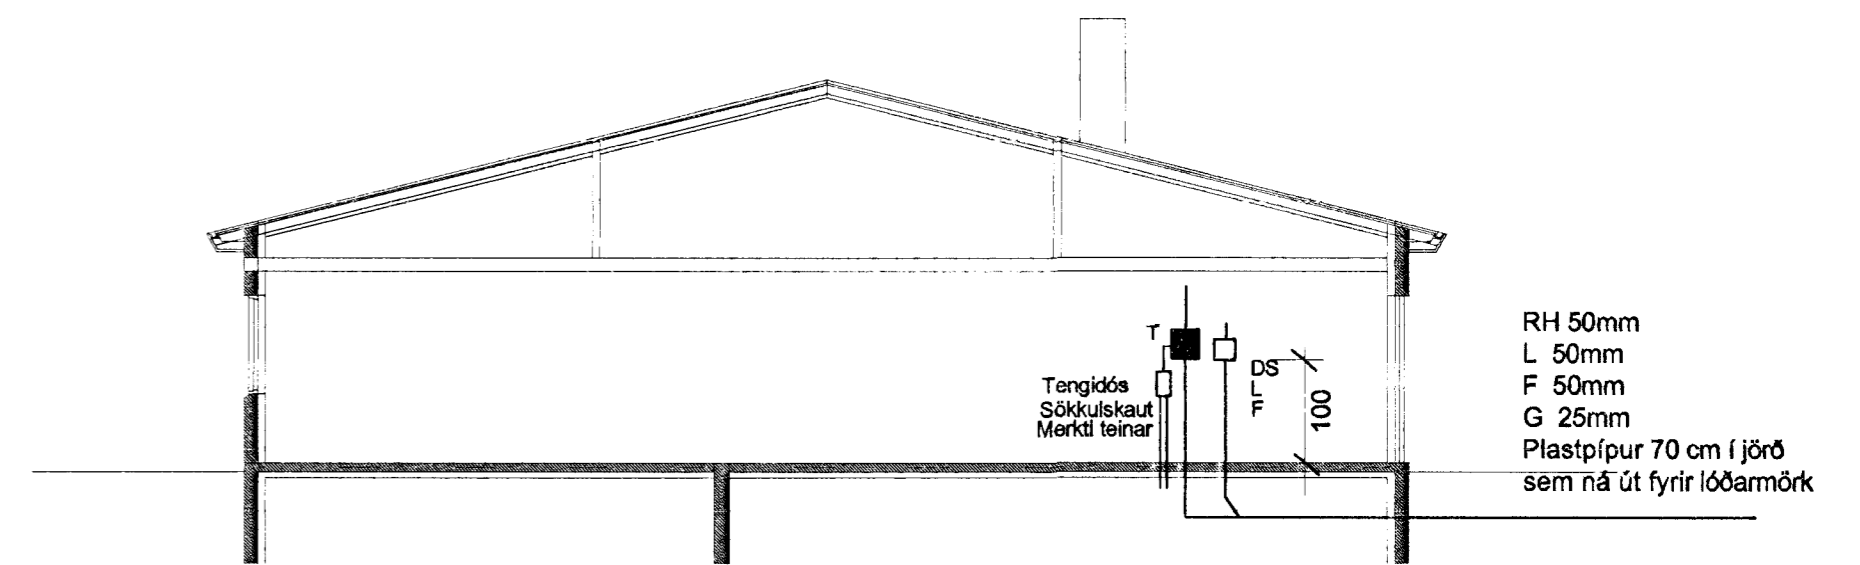

Snið a-a mkv. 1:100

Elys
Raflagnateikningar

Klappastíg 16 Reykjavík
s. 565-4755

Þórður Kristjánsson Rafv.m. kt. 040851-4969
V. Elma Cates Tætnit. kt.131155-3529

Þrastarás 39 Hafnarfirði

Einlínnumynd Snið a-a
Afstöðumynd
Útlit töflukassa

Teikning nr: 587-01	Dagss: 22-05-01	Hannað:
Mkv: 1:500 1:100 1:10	Blað: 5 af 5	Teiknað: vec