

SKÝRINGAR


Rör skulu vera 16mm og vír 3X1,5q
 Málstraumur rofa og tengla sé 10A
 Gefin mál eru í cm, frá fullfrág. Gólfí
 Hæð rofa sé 110cm hæð tengla sé 20cm
 Hæð tengla í eldh,þvottah,geymslu sé 110cm
 Hæð rofa og tengla í bilskúr sé 125cm
 Hæð veggjósá sé 170cm
 Hæð dyrasíma sé 130cm
 Hæð simatengla sé 20cm

NEMA ANNARS SÉ GETIÐ


D= dyrasími

L= loftnet


F= sími

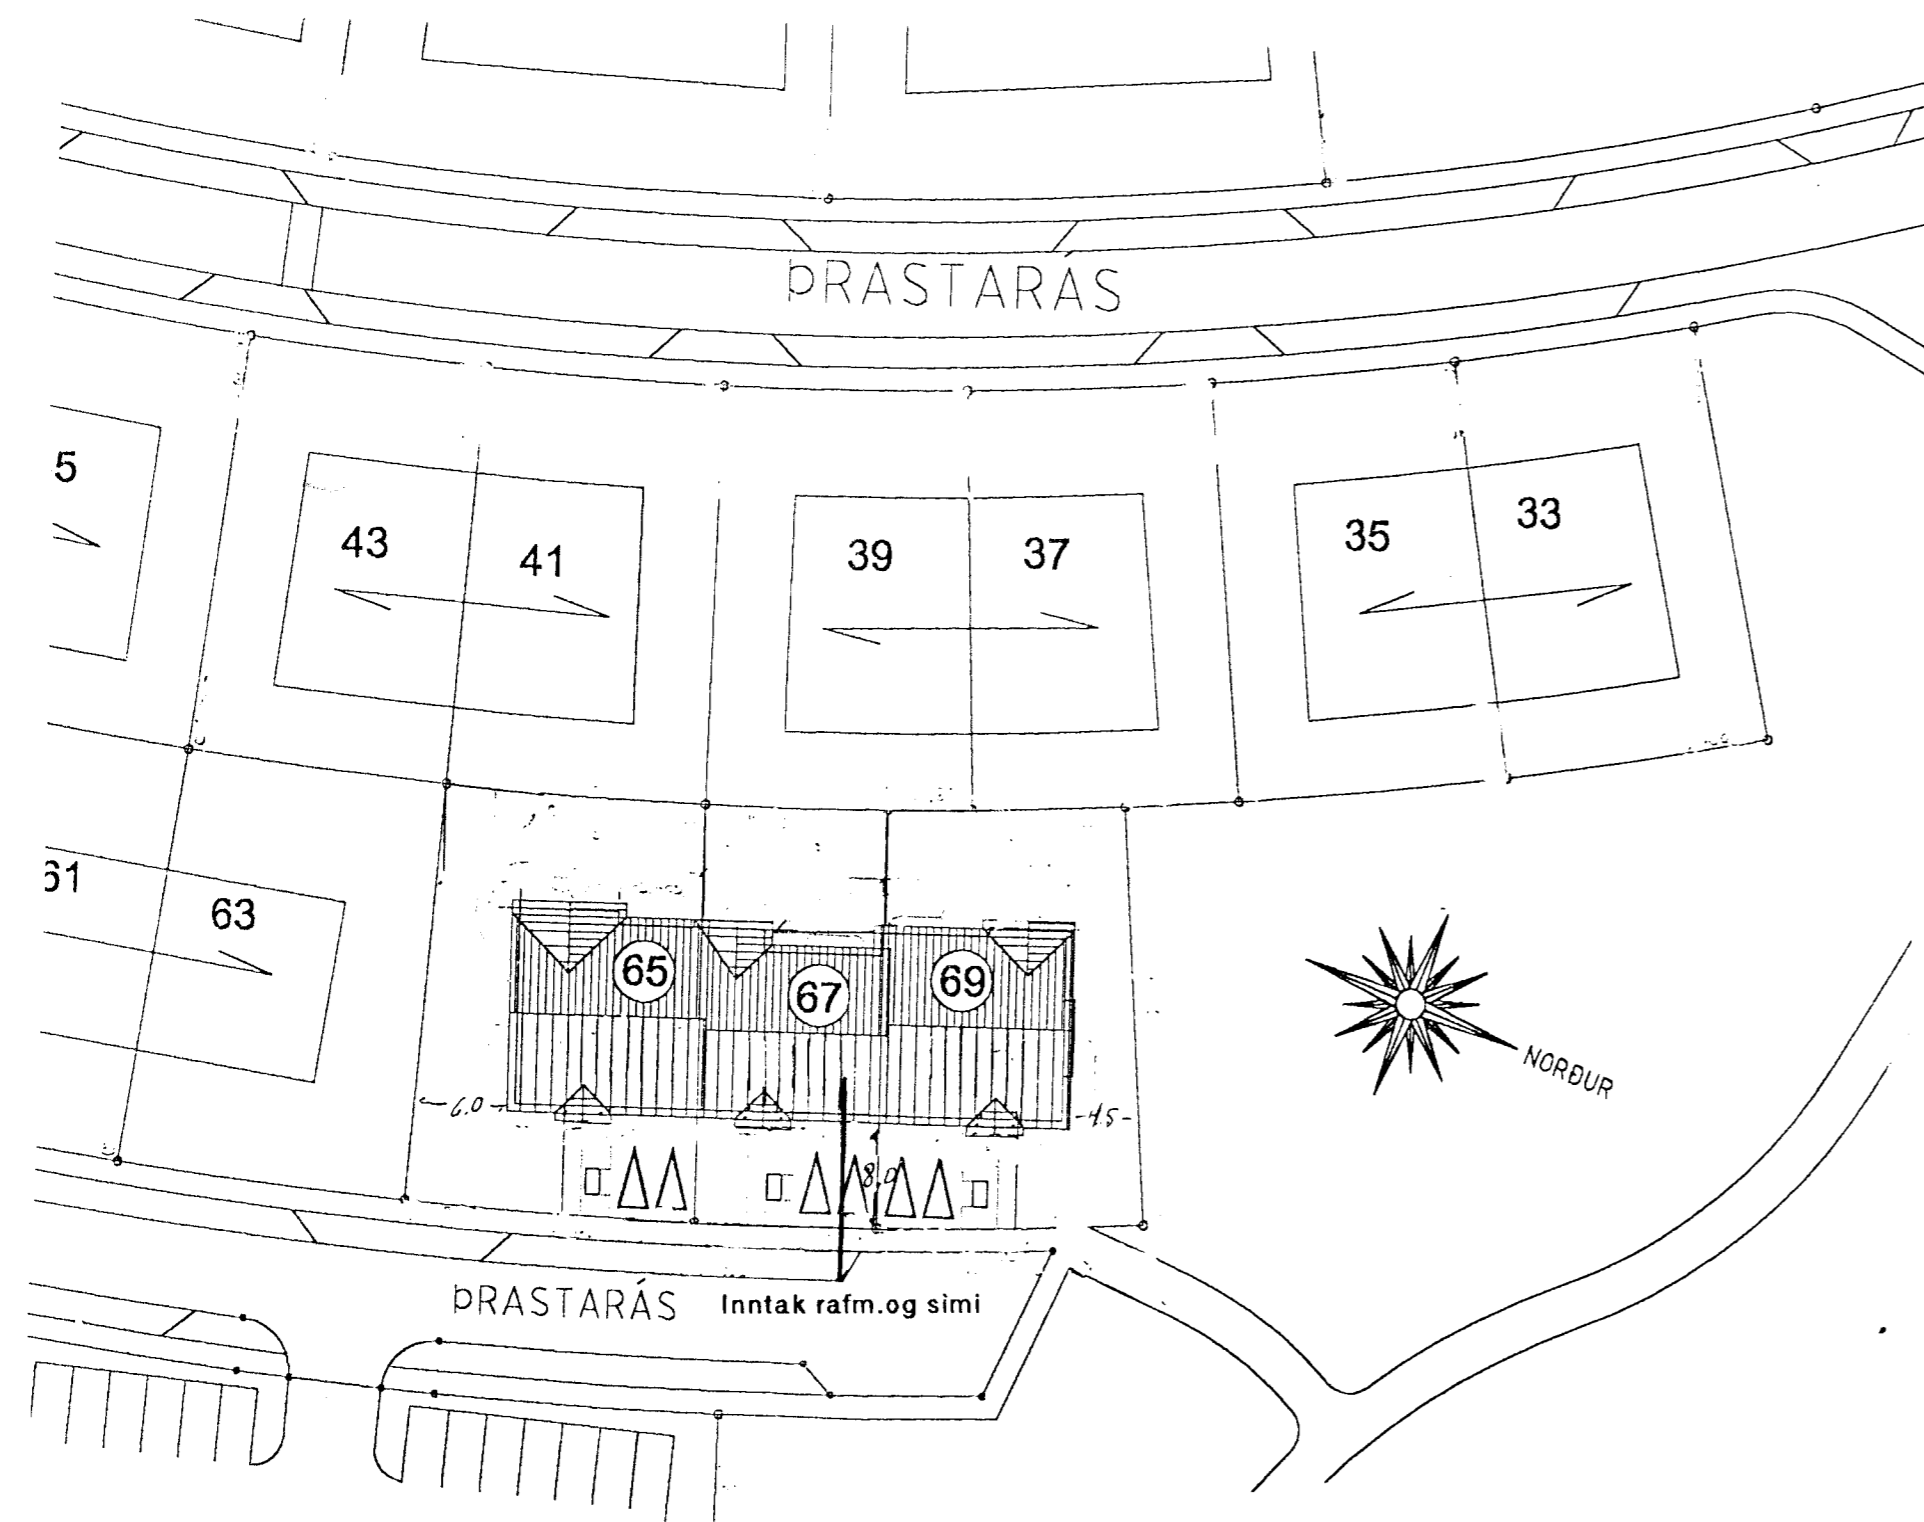


Afstöðumynd 1:500

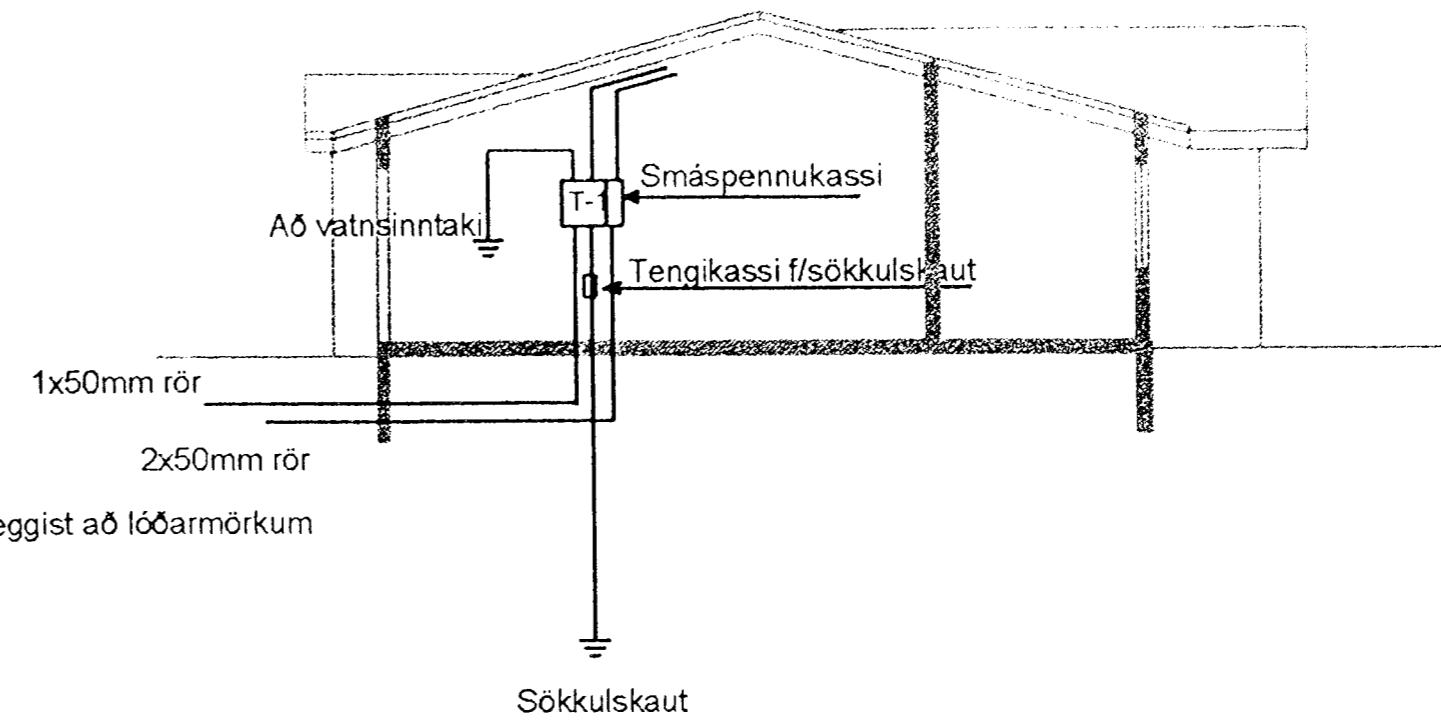

Snið 1:100

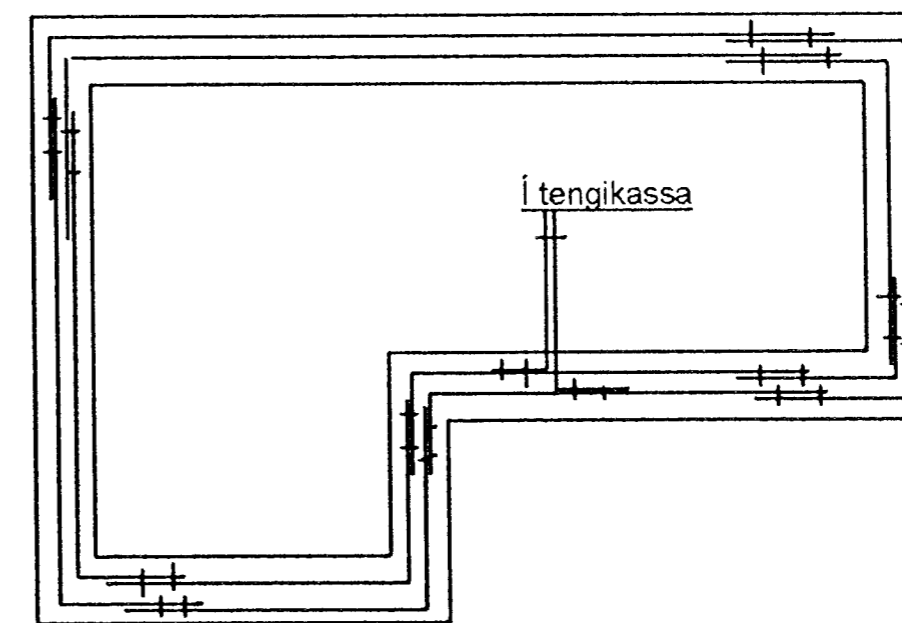

Grunnmynd sökkulveggja

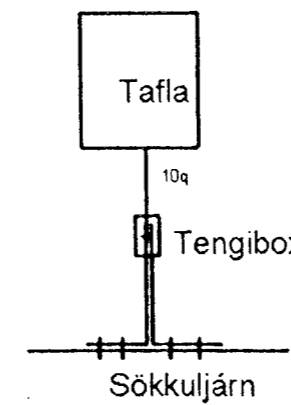

Inntök samþykkt 26/6 2001.
 f.h. RAFVEITU HAFNARFJARÐAR
Birgir Dósbjark.

| | | |
|---|-------------------|----------------------------|
| Sturla Snorrason rafvt. Efstahjalla 15 200 Kópav.S:8942314 5643494 | | Prastarás 67 Hafnarf. |
| H: St.Sn. | Kt. 270140-4409 | Raflögn |
| Dags. apr.2001 | Fullnaðarteikning | |
| Mál: 1:500 1:100 | | Afst.mynd snið sökkulskaut |
| Blað 1 af 2 | | |

ASB