


Inntök samþykkt 7/6 2001.
f.h. RAFVEITU HAFNARFJARÐAR
Björgur Döggjart

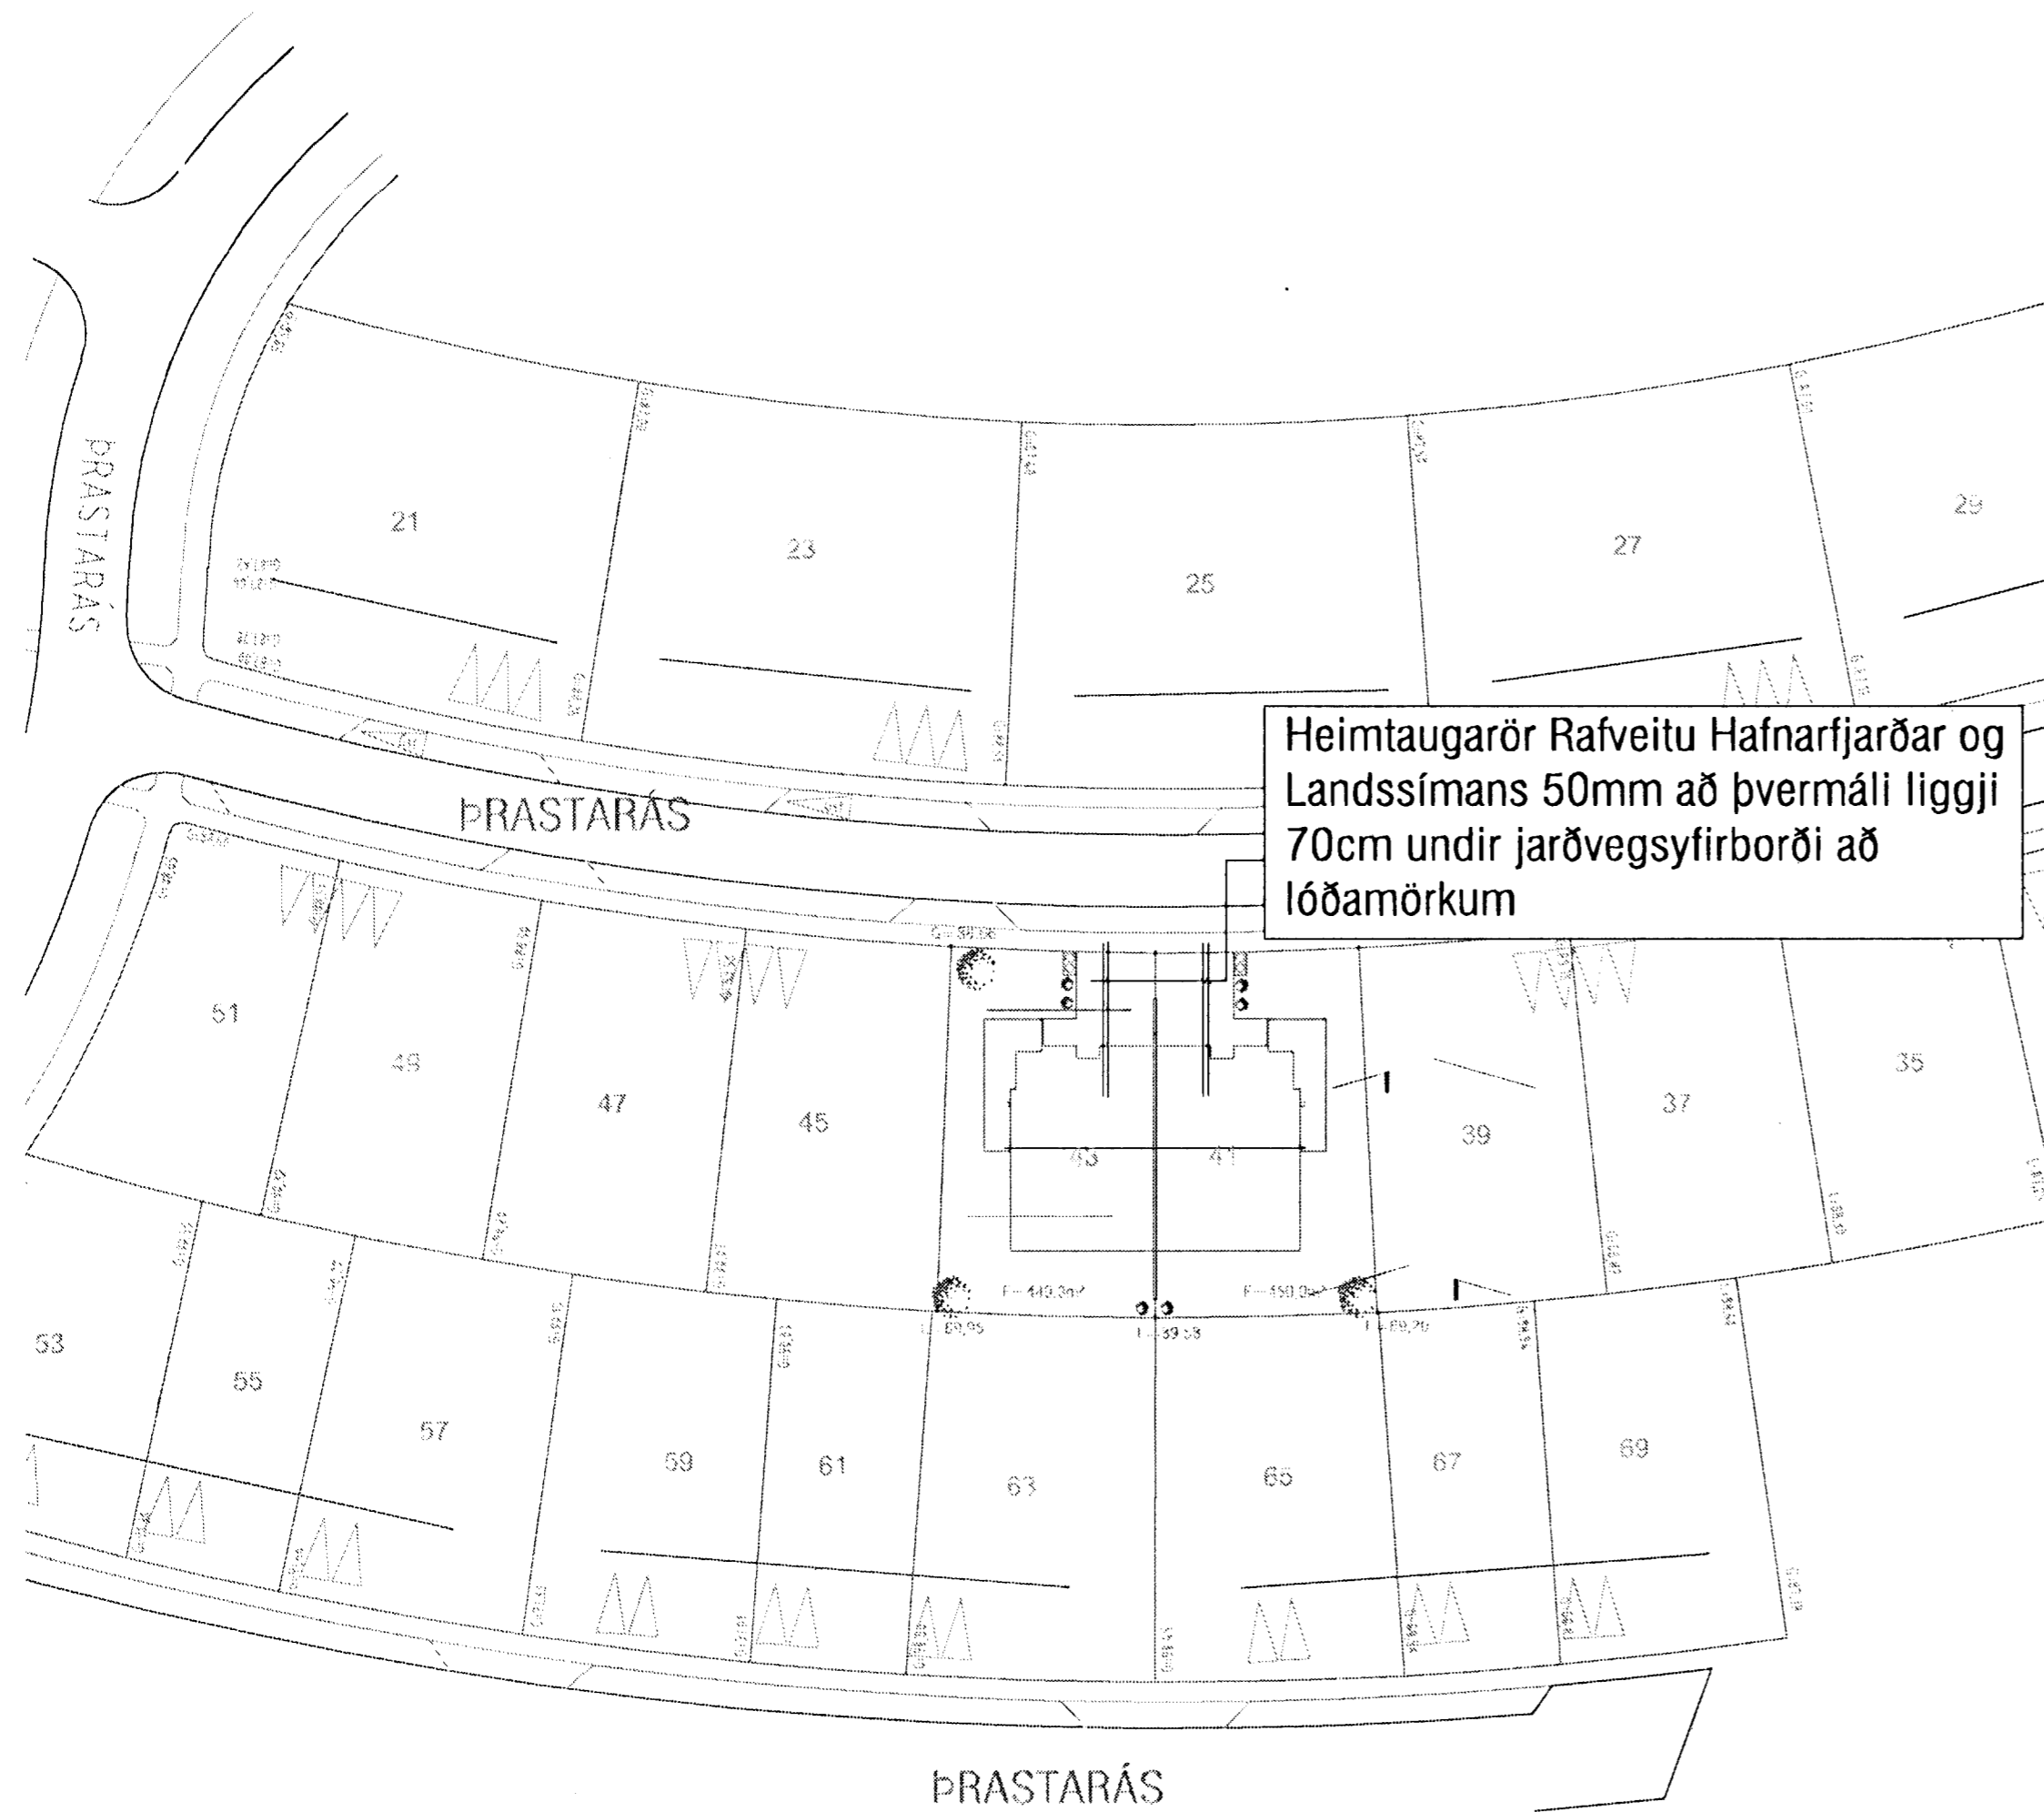

Heimtaugarör Rafveitu Hafnarfjarðar og Landssímans 50mm að þvermáli liggja 70cm undir jarðvegsyfirborði að lóðamörkum

Hæðir rofa skulu vera 105cm upp undir dós nema annars sé getið.
Hæðir tengla skulu vera 20cm upp undir dós nema annars sé getið.
Hæðir veggjóna inni skulu vera 190cm upp undir dós nema annars sé getið.
Hæðir veggjóna úti skulu vera 205cm nema annars sé getið.
Allar pípur eru 16mm nema að eldavél sem er 20mm.
Heimtaugapípur eru 50mm og liggja alla leið að lóðamörkum 70cm undir jarðvegsyfirborði.
Stærð aðaltöflu / smáspennuskáps skal vera hæð 800mm breidd 1000mm.

4128

Kristján B. Guðmundsson Rallagnahönnuður - rafverktaki tlf. 0609513309 sími 8962895		Prastarás 41	
Teikn. nr. _____		Afstöðumynd	
Titill/sum. & teikningu		Skýringar	
Br. _____		Dags. _____	
Samþykkt <i>Kristján B. Guðmundsson</i>		Hafnað KBG	
Teiknað KBG		Málkvæði KBG	
Dagsetning		Teikn. nr.	
Mars 2001		1051	
Málkvæði		1/500	
Teikn. nr.		1	