


Inntök samþykkt 5/6 2001.
f.h. RAFVEITU HAFNARFJARÐAR
Björgur Dagsbjartur

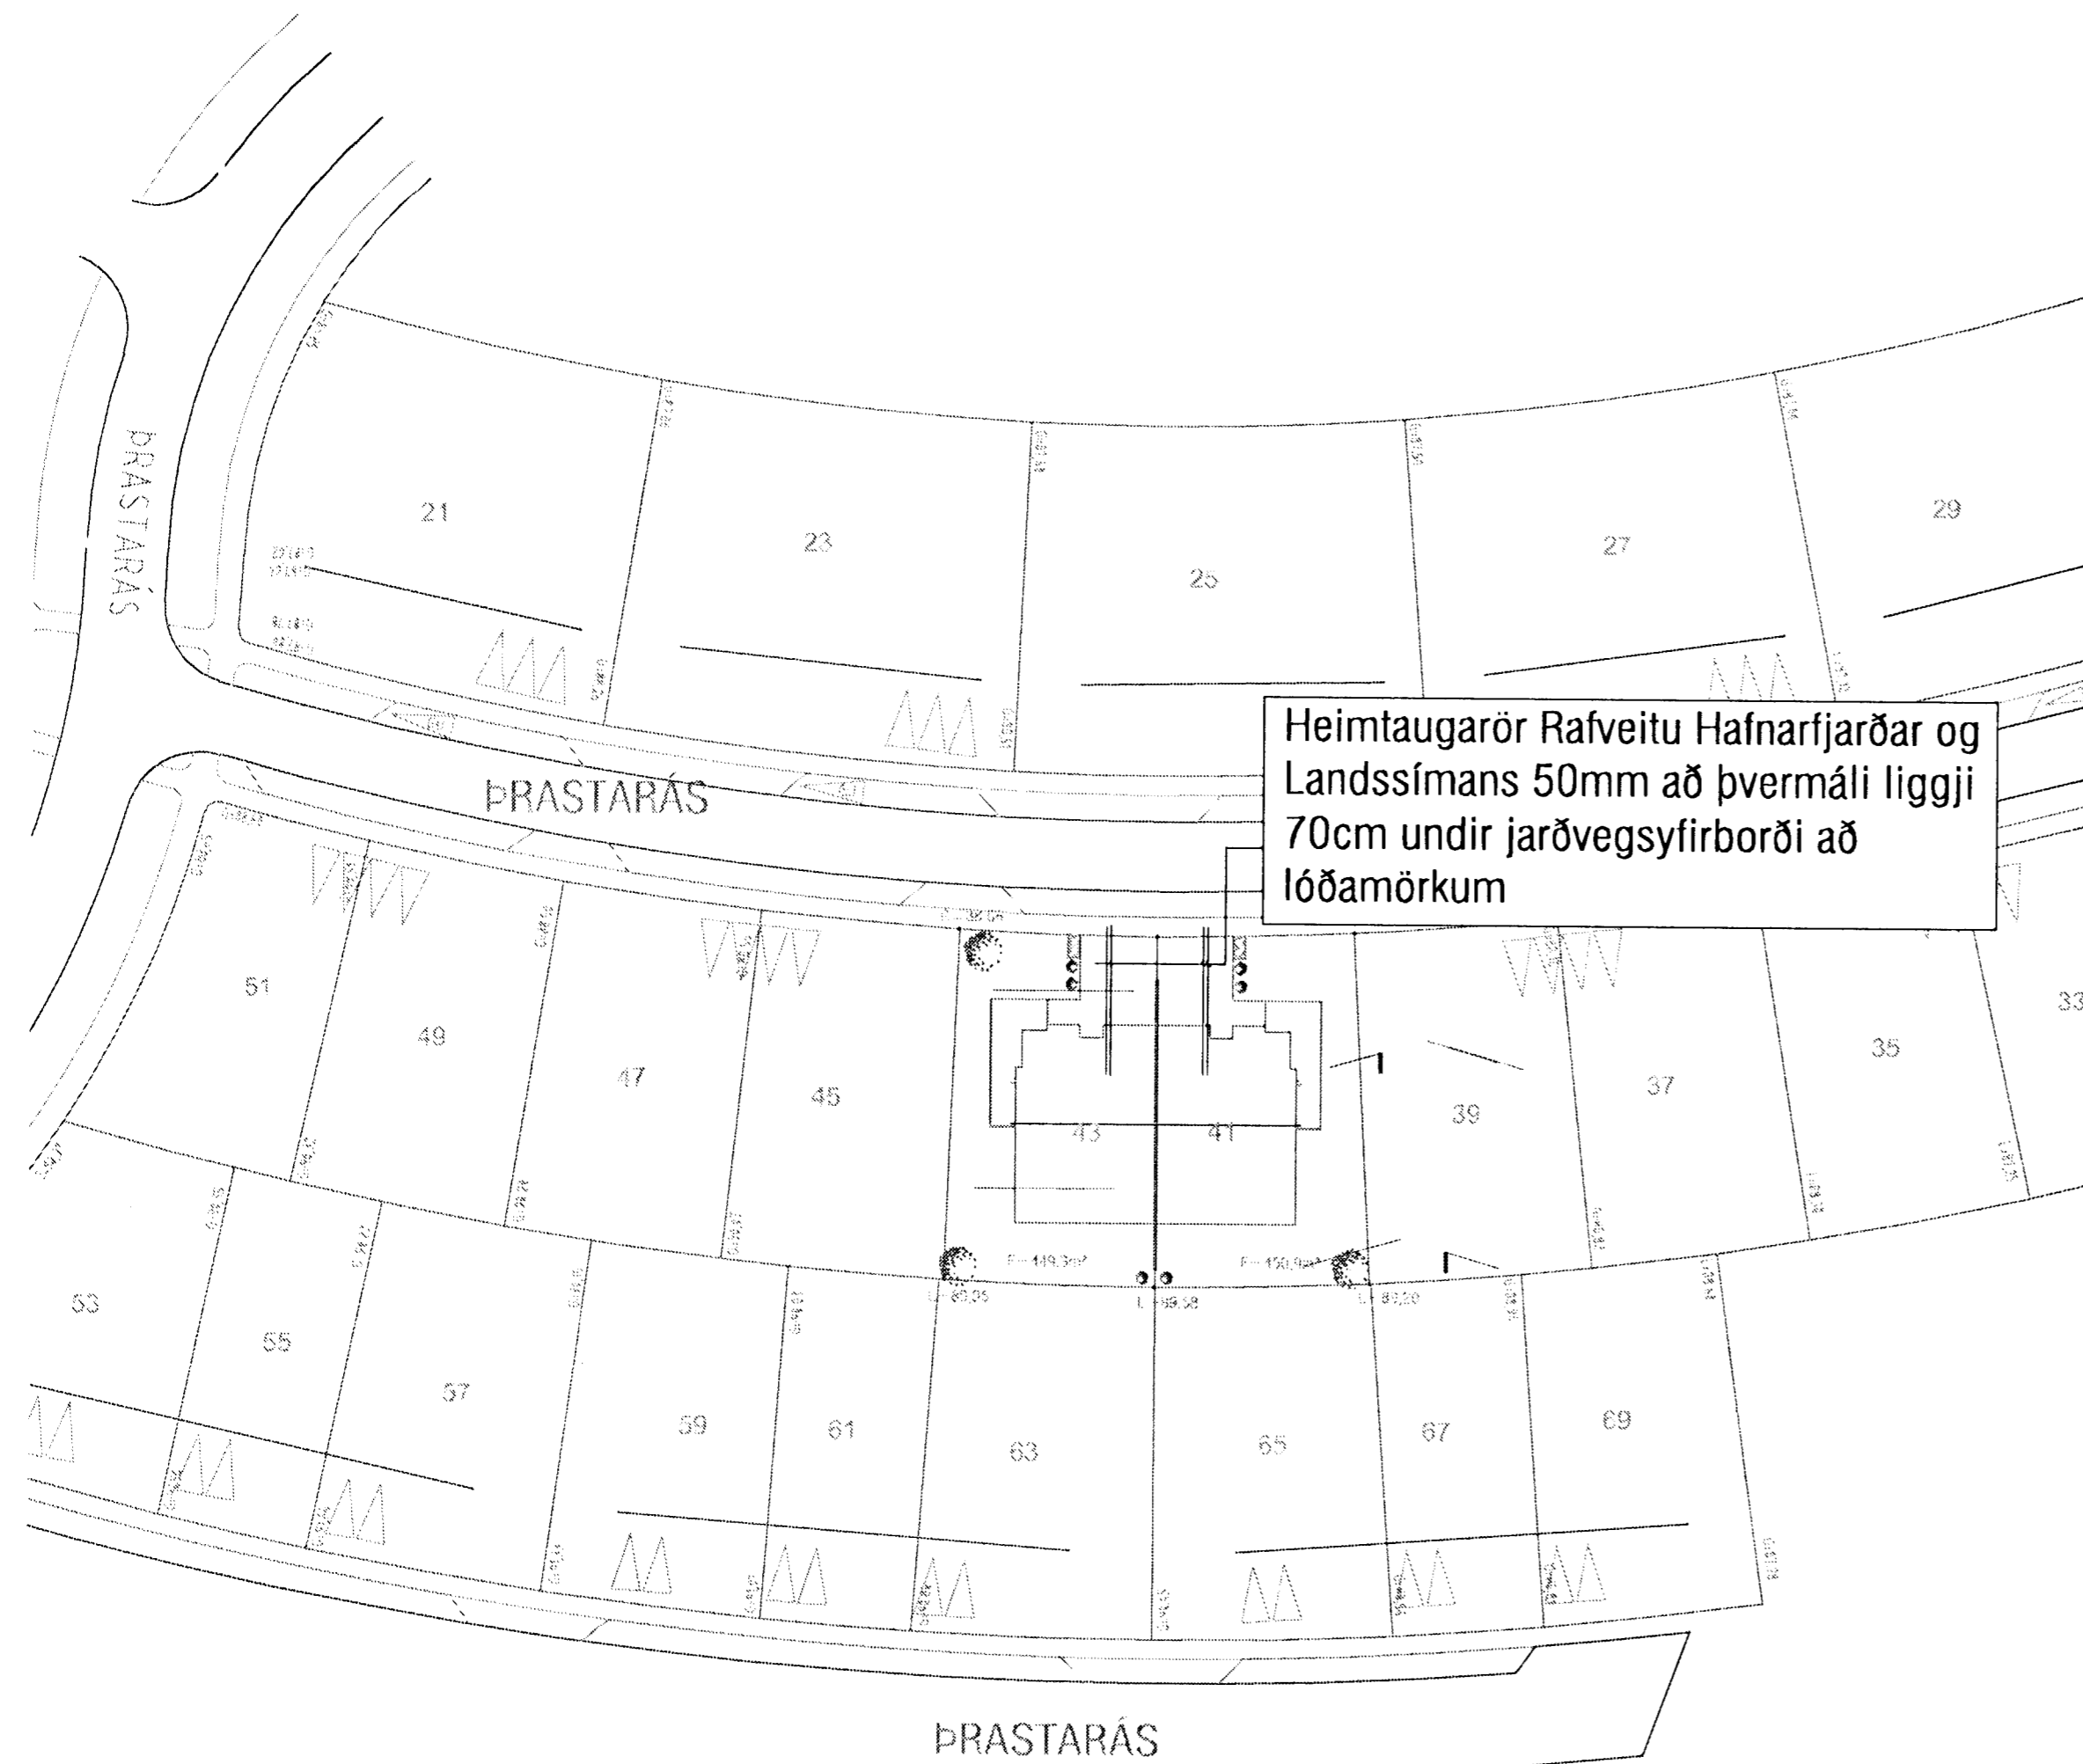

Heimtaugarör Rafveitu Hafnarfjarðar og Landssímans 50mm að þvermáli liggja 70cm undir jarðvegryfirborði að lóðamörkum

Hæðir rofa skulu vera 105cm upp undir dós nema annars sé getið.
Hæðir tengla skulu vera 20cm upp undir dós nema annars sé getið.
Hæðir veggljósa inni skulu vera 190cm upp undir dós nema annars sé getið.
Hæðir veggljósa úti skulu vera 205cm nema annars sé getið.
Allar pípur eru 16mm nema að eldavél sem er 20mm.
Heimtaugapípur eru 50mm og liggja alla leið að lóðamörkum 70cm undir jarðvegryfirborði.
Stærð aðaltöflu / smáspennuskáps skal vera hæð 800mm breidd 1000mm.

4/29

| | | | | | |
|--|----------------------|-----------|-----------|--------------|----------|
| Kristján B. Guðmundsson Ráflagnahönnuður - rafverktaki N. 060851-3309 sími 896-2895 | | | | Prastarás 43 | |
| | | | | Afstöðumynd | |
| | | | | Skýringar | |
| Töln. nr. | Tilvísun á teikningu | Br. | Dags. | Hannaf. | Teiknaf. |
| | | | | KBG | KBG |
| Dagsetning | | Vark. nr. | Mælikvæði | Töln. nr. | |
| Mars 2001 | | 1052 | 1/500 | 1 | |