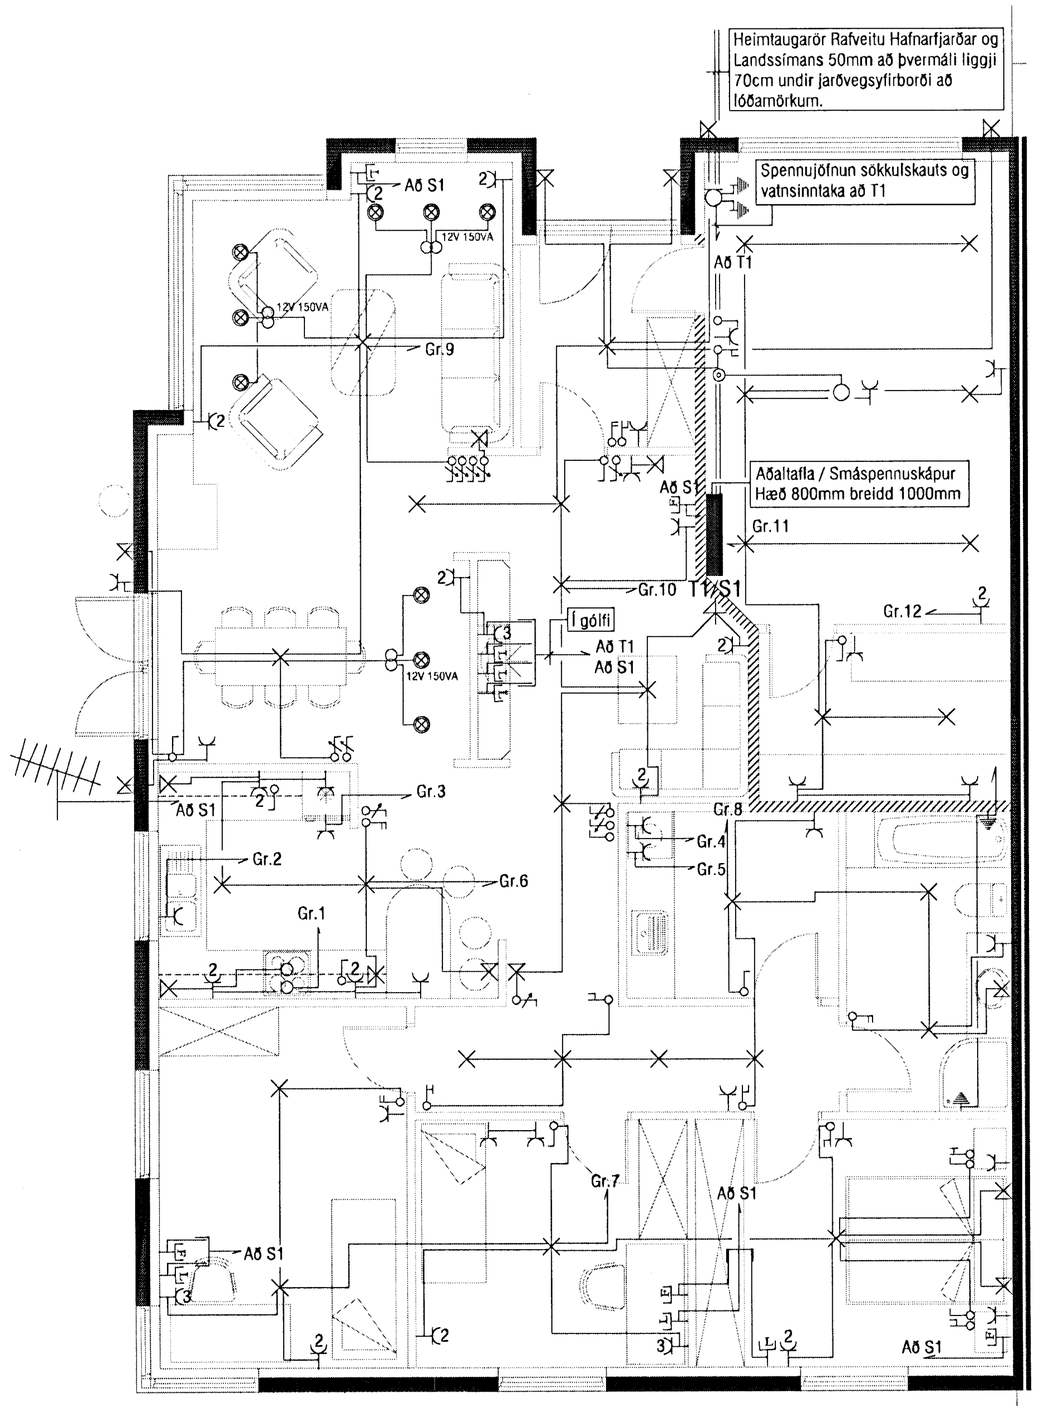

Kristján B. Guðmundsson
Raflagnahönnuður - rafverktaki
Kt. 060951-3309 sími 896-2895

Teikn. nr.	Tilvísun á teikningu	Br.	Dags.

Samþykkt

Þrastarás 43

Grunnmynd

Hannað	Teiknað
KBG	KBG

Dagsetning	Verk nr.	Mælikvarði	Teikn. nr.
Mars 2001	1052	1/50	3